




Vzorový příčný řez
km 228,300

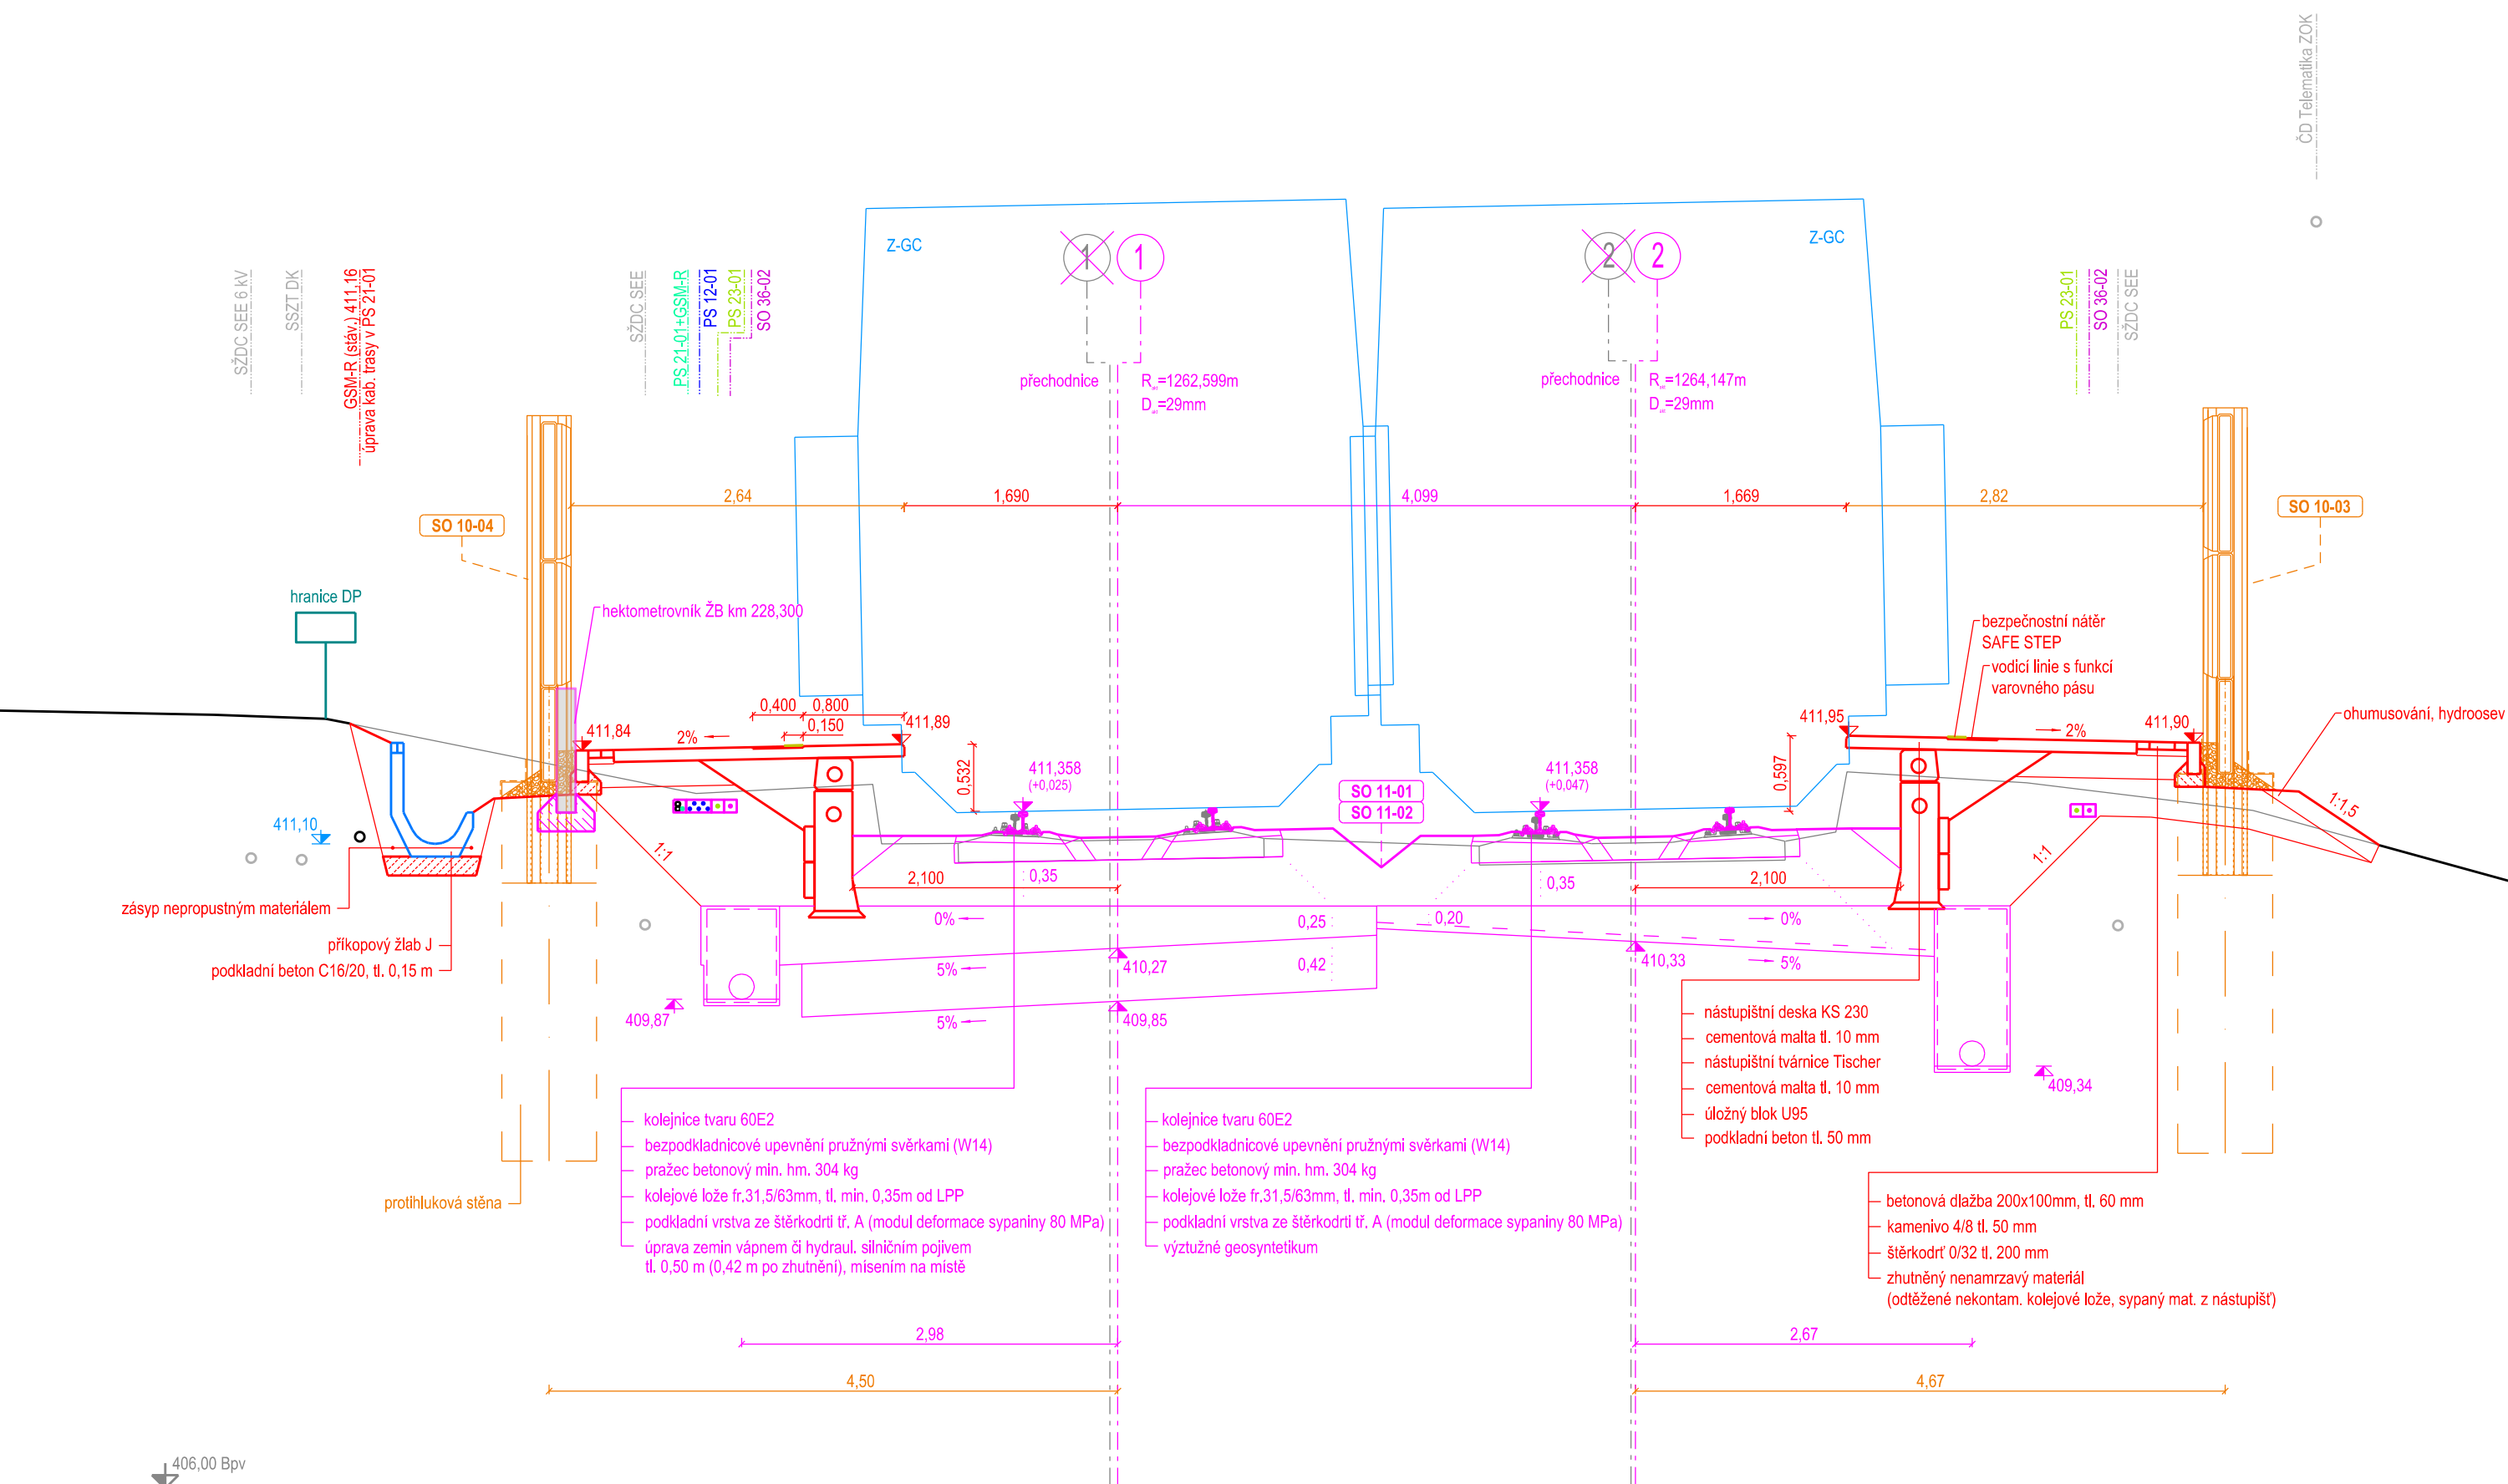

Vzorový příčný řez
km 228,350

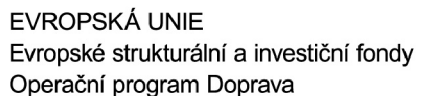

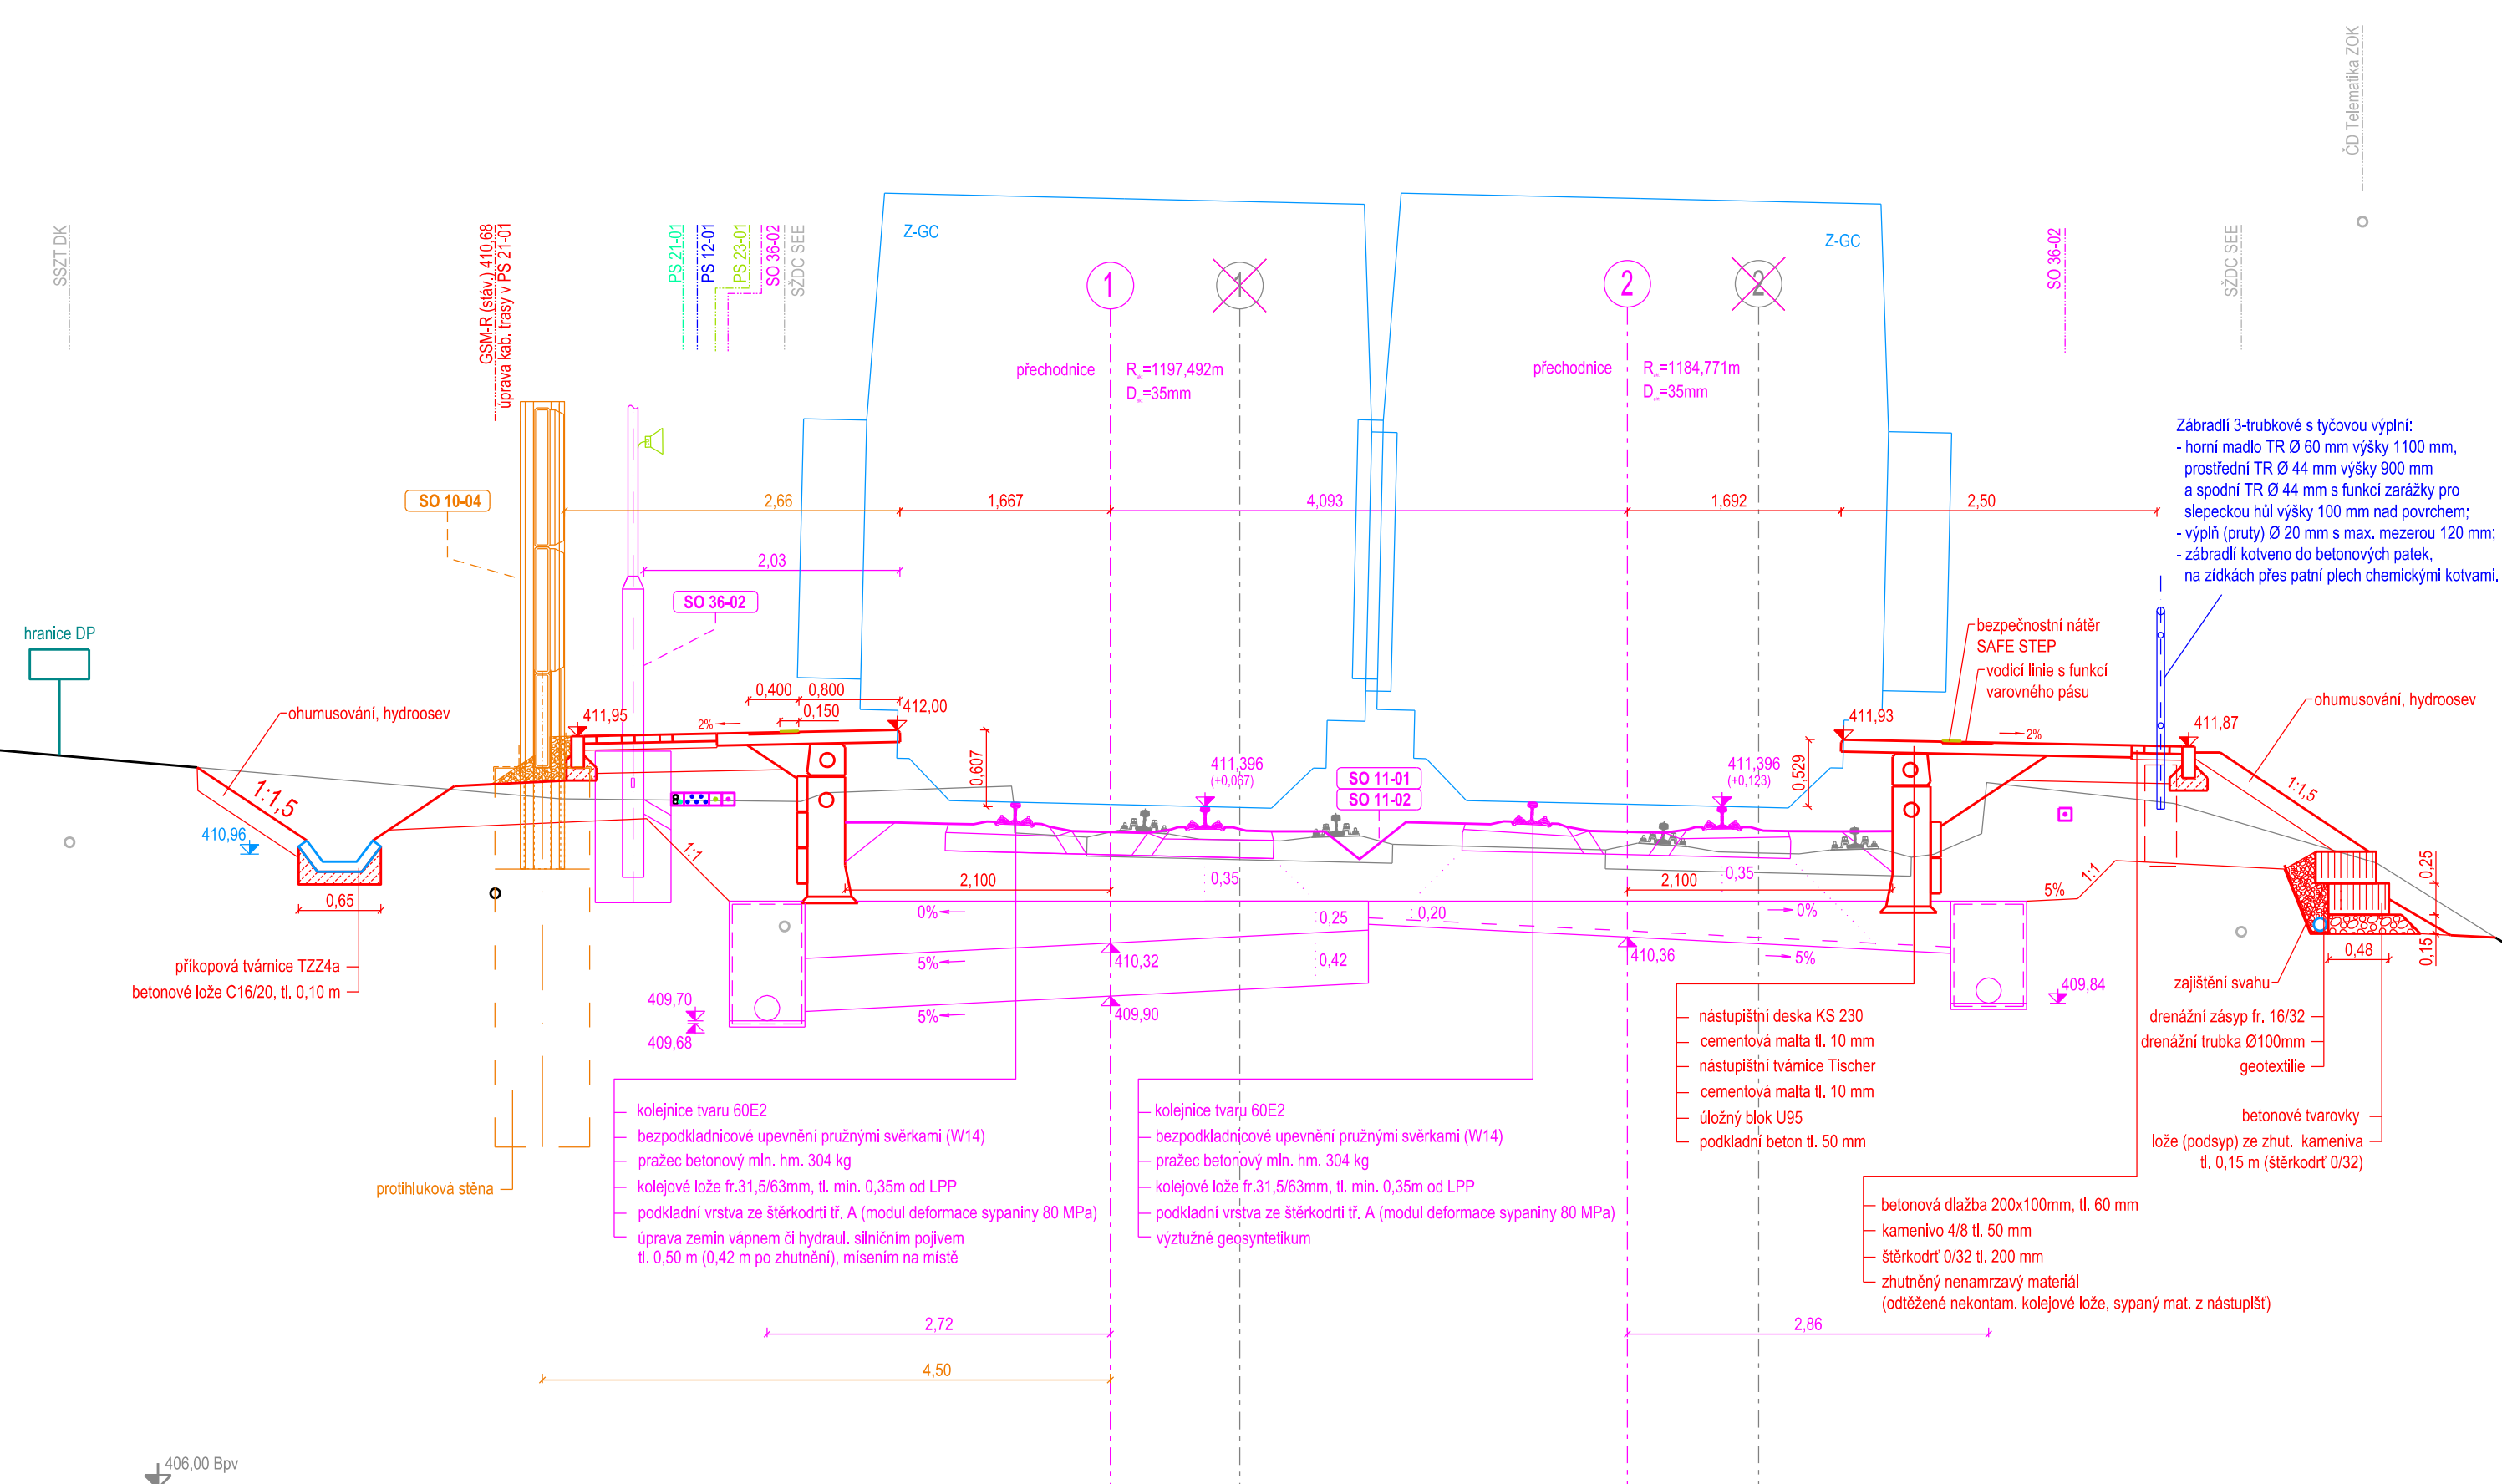

**SDRUŽENÍ
PRODEX - VALBEK**



PRODEX®
PROJEKTOVÁNÍ STAVEB
Perucká 2481/5, 120 00 Praha 2

ORGANIZAČNÍ SLOŽKA
ČLEN SKUPINY VAI BEK-FU

1	Dokumentace po zapracování připomínek	05/2016		Číslo soupravy
Č. změny	Zdůvodnění změny	Datum	Podpis	

Správa železniční dopravní cesty, státní organizace

PRODEX®
PROJEKTOVÁNÍ STAVEB
Perucká 2481/5, 120 00 Praha 2

ORGANIZAČNÍ SLOŽKA
ČLEN SKUPINY VALBEK-EU

PRODEX spol. s r.o., organizační složka
Tel: +420 277 007 726
E-mail: info@prodex-cz.eu

mail: info@prodex-cz.eu

[illegible]

k. číslo zhotov.	15XP24005
------------------	-----------

atum	05/2016
------	---------

ineň	PROJEKT (DSP)
------	---------------


ritko	1:50
-------	------

st	Příloha
----	---------

- 1 2 1 | 1

2.1.2.1 | 4


