


Výstavba DOK v traťovém úseku Kralupy nad Vltavou - Kladno-Ostrovec

Koordinální situační výkres v km 11,000 - 12,000

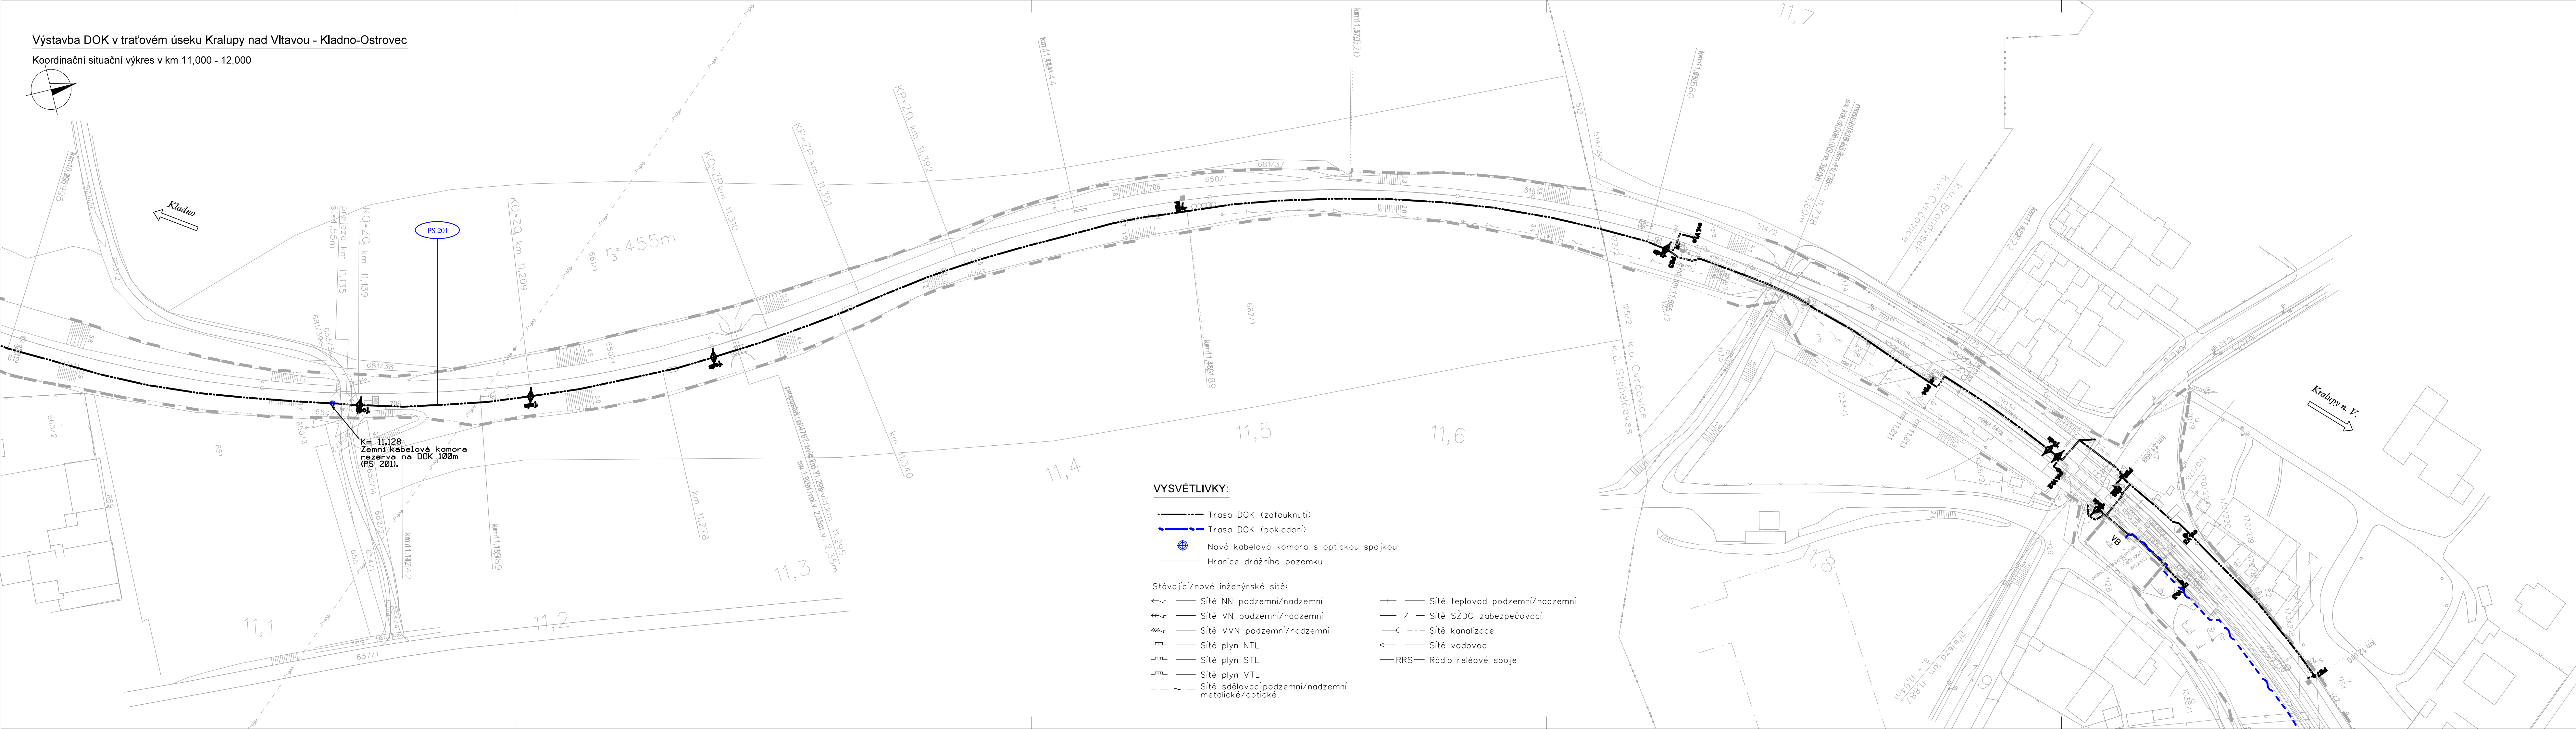

VYSVĚTLIVKY:

- Trasa DOK (zafouknutí)
- Trasa DOK (pokladání)
- Nová kabelová komora s optickou spojkou
- Hranice drážního pozemku

Stávající/nové inženýrské sítě:

- Sítě NN podzemní/nadzemní
- Sítě VN podzemní/nadzemní
- Sítě VVN podzemní/nadzemní
- Sítě plyn NTL
- Sítě plyn STL
- Sítě plyn VTL
- Sítě sdělovací podzemní/nadzemní metalické/optické
- Sítě teplovod podzemní/nadzemní
- Sítě SŽDC zabezpečovací
- Sítě kanalizace
- Sítě vodovod
- RRS — Rádio-reléové spoje

Paré:

Orientační schéma:



Razítko oprávněné osoby:

| | | | |
|---------|--------|--------|--------------|
| Revize: | Datum: | Popis: | Kontroloval: |
| | | | |
| | | | |
| | | | |

| | |
|-----------------------|-------------------------------------|
| Stavebník / investor: | Správa železnic, státní organizace |
| Adresa: | Dlažďená 1003/7, 110 00 Praha 5 |
| Zástupce investora: | Stavební správa západ |
| Adresa: | Sokolovská 1955/278, 190 00 Praha 9 |



| | |
|-----------------------------|---|
| Zhotovitel díla: | SUDOP PRAHA a.s. |
| Adresa: | Olšanská 1a, 130 00 Praha 7 |
| Kontakt: | T: +420 271 094 111 E: praha@sudop.cz |
| Zhotovitel částí / objektu: | SUDOP PRAHA a.s. |
| Adresa: | Olšanská 1a, 130 00 Praha 7 |
| Kontakt: | T: +420 420267094111 E: praha@sudop.cz |
| Hlavní projektant (HIP): | Ing. Martin Štřof |
| Specialista: | Ing. Martin Štřof |



| | | | |
|----------------------------|---|---------------------------|-----------------|
| Název stavby / akce: | Výstavba DOK v traťovém úseku Kralupy nad Vltavou - Kladno-Ostrovec | Označení (S-kód): | S632000149 |
| Název části: | Koordinální situační výkres v km 11,000 - 12,000 | Zakázka: | 20-321.208 |
| Název objektu: | #### | Označení části: | C.3.3 |
| Název přílohy: | Koordinální situace | Číslo objektu / komplexu: | #### |
| Název dílčí části přílohy: | #### | Číslo přílohy: | 003 |
| Odpovědný projektant: | Zpracovatel přílohy: Ing. Pavel Roháč | Měřítko: | 1:1 000 |
| Kraj: | Kladno - Kralupy nad Vltavou | Formáty: | 6x44 |
| Středočeský | Kladno - Kralupy nad Vltavou | TUDU: | V textové části |
| Stupeň dokumentace: | Část | Podoba: | Příloha |
| Revize: | Revize | Revize: | Revize |

DOKUMENT LZE UŽÍVAT POUZE VE SMYSLU PŘÍLOŽNÉ SMLOUVY O DÍLO. ŽÁDNÁ JEHO ČÁST NEMOŽE BYT DLE ZÁKONA 131/2009 SB. KOPÍROVÁNA NEBO JINÝM ZPŮSOBEM ROZŠŘOVÁNA. BEZ SOUHLASU SUDOP PRAHA a.s.