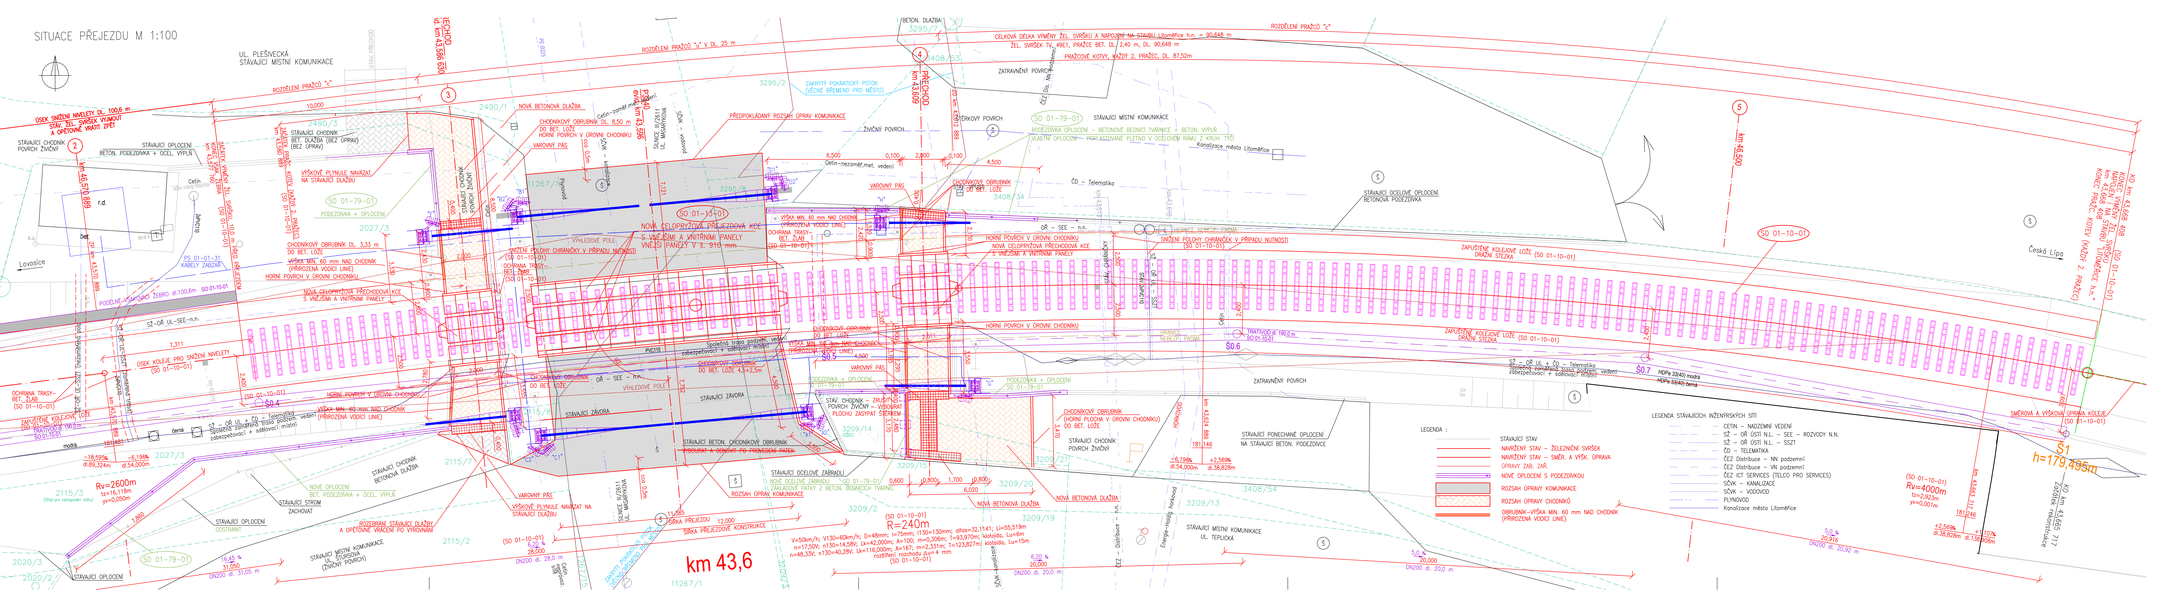
SITUACE PŘEJEZDU M 1:100
UL. PLEŠIVECKÁ
STÁVAJÍCÍ MÍSTNÍ KOMUNIKACE
km 43,386 600
km 43,408 600
km 43,569
km 43,689
km 43,6
OSEK SNÍŽENÍ NIVELETY DL. 100,6 m
ROZDĚLENÍ PRAŽCŮ "c"
STÁVAJÍCÍ OPLOCENÍ
BETON. PODEZDÍVKA + OCEL. VÝPLŇ
STÁVAJÍCÍ CHODNÍK (BEZ DLAŽBY) (BEZ OPRAVY)
STÁVAJÍCÍ CHODNÍK POVRCH ŽIVIČNÝ
SO 01-79-01
PODEZDÍVKA + OPLOCENÍ
SO 01-31-01
NOVÉ CELOPRYSKOVÉ PŘECHODOVÉ KCE S VNĚJŠÍM A VNITŘNÍM PANELY
SO 01-10-01
ZAPUŠTĚNÉ KOLEJOVÉ LOŽE DRAŽNÍ STEZKA
