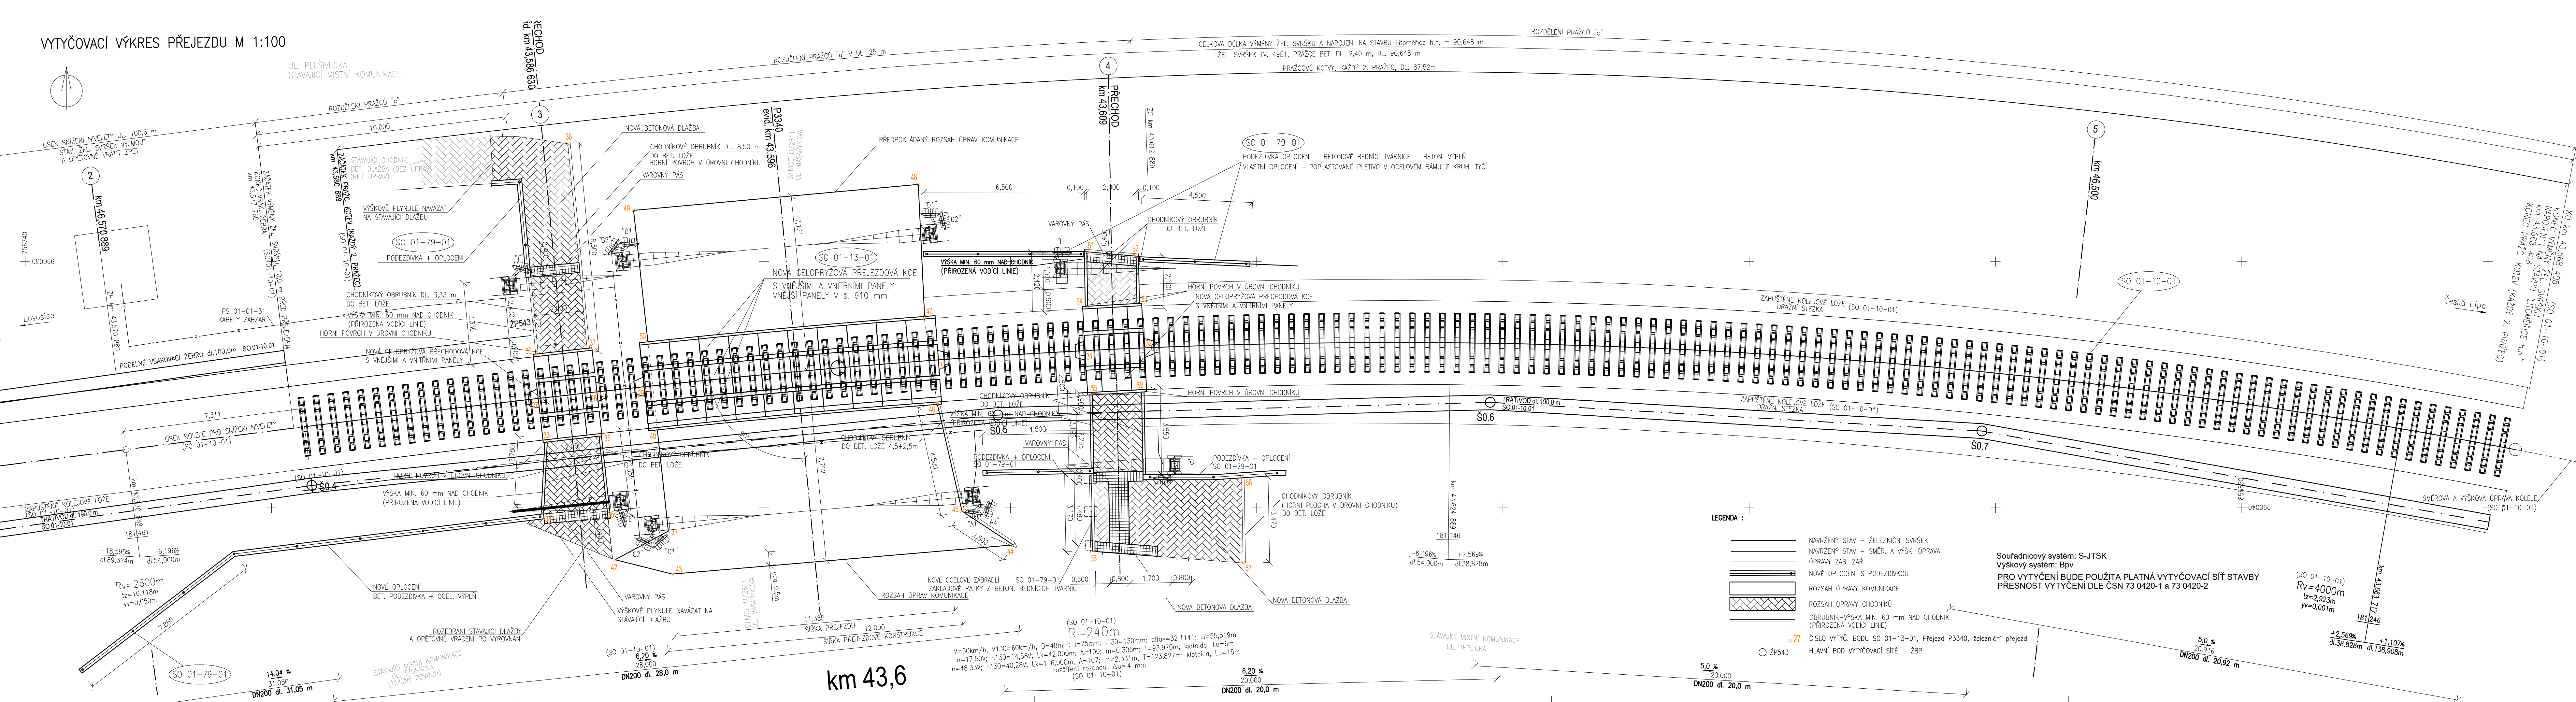


# VYTYČOVACÍ VÝKRES PŘEJEZDU M 1:100

[illegible]