


SITUACE
M 1:500

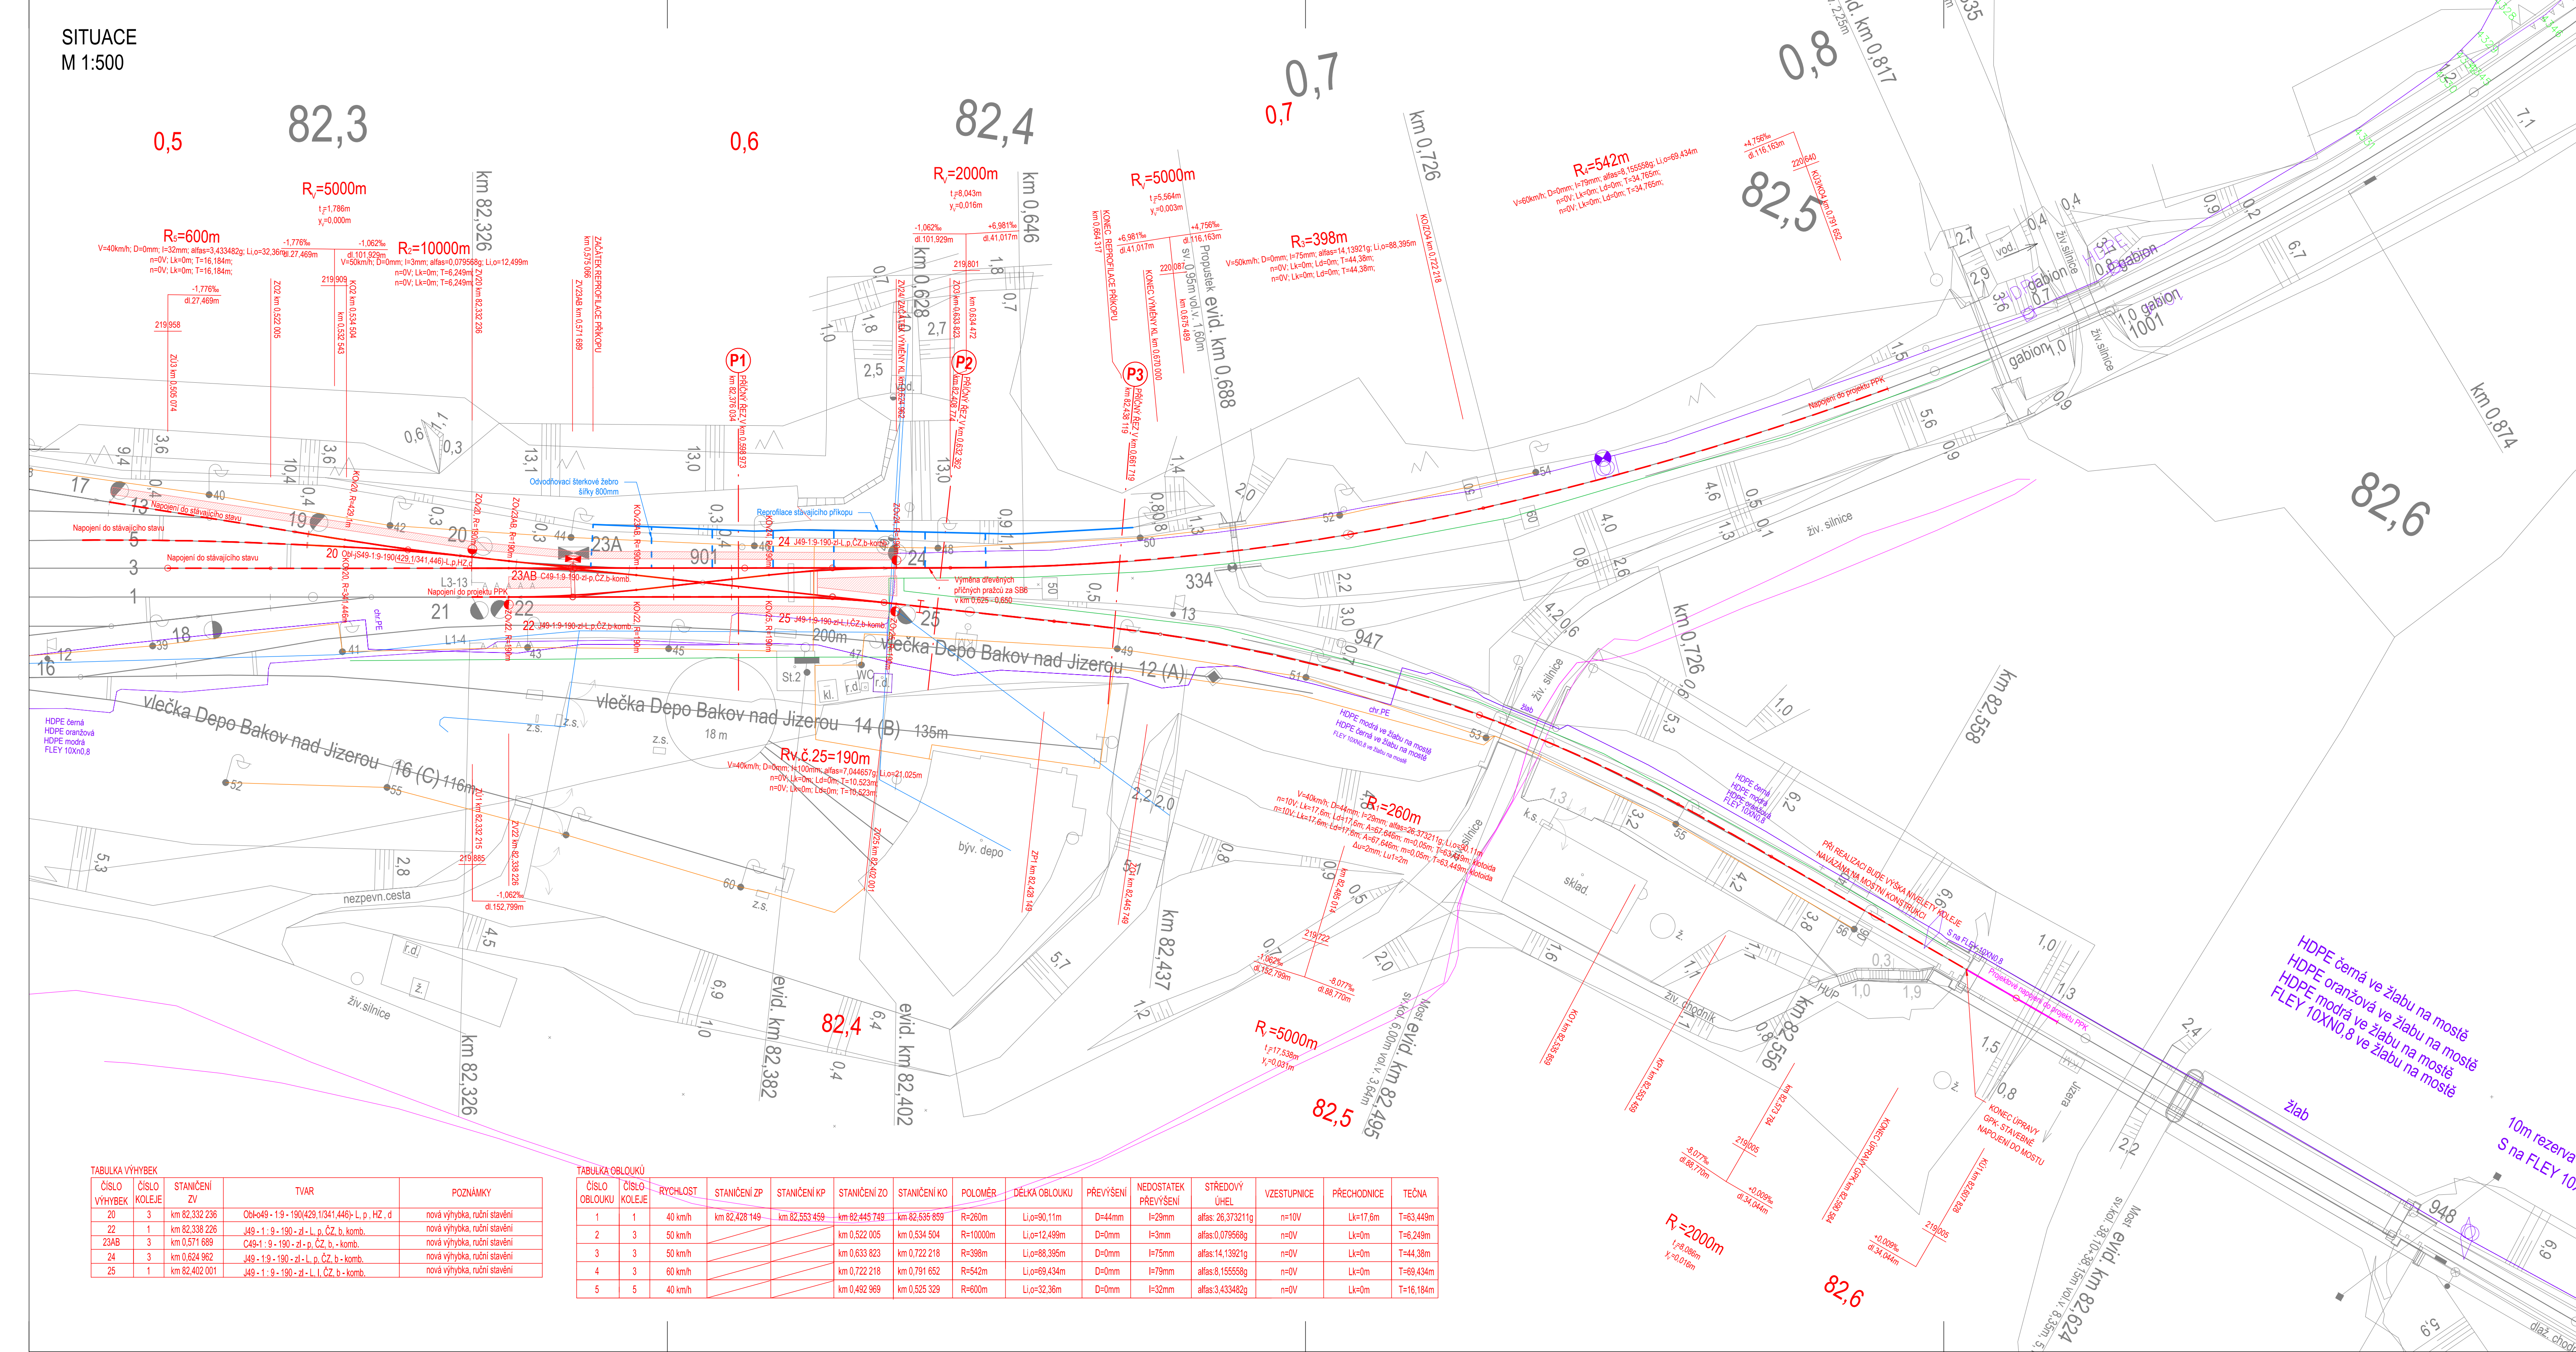

LEGENDA STÁVAJÍCÍCH INŽENÝRSKÝCH SÍTÍ:

- ČD TELEMATIKA - Sdělovací vedení - neověřená poloha - před realizací nutné vytýčit
- SEE - Kabelová trasa NN - neověřená poloha - před realizací nutné vytýčit
- CETIN - Zaměřený průběh metalického kabelu - neověřená poloha - před realizací nutné vytýčit
- SZST Piv - Trasa zabezpečovacích kabelů - neověřená poloha - před realizací nutné vytýčit
- SPS - Rozvodná, sací a vytlačné potrubí - neověřená poloha - před realizací nutné vytýčit

LEGENDA:

-
- Stávající stav
- Nově navržený stav
- Směrová a výšková úprava koleje
- Reprofilace stávajícího příkopu
- Odvodňovací šterková žebra - šířka 800mm
- Dražní stezky
fr. 48mm
- Výměna LIS za nový včetně lanových propojení

Napojení do projektu PPK - "Vyhotovení projektu PPK na
vybraných tratích SŽG
ve správě OR Ůstí nad Labem
žst. Bakov nad Jizerou
km 81,615 - 82,576 a km 0,561 - 0,663
TJ 0901 a TJ 1101"

Poznámka:
Výškový systém Bpv
Souřadný systém S-JTSK

 EVROPSKÁ UNIE Evropské strukturální a investiční fondy Operační program Doprava		Ministerstvo dopravy Státní fond dopravní infrastruktury 	
Razítko oprávněné osoby: _____			
Podpis: _____		Datum: _____	
Revize: _____	Datum: _____	Popis: _____	Kontroloval: _____
000	15.04.2022	Definitivní odevzdání dokumentace	Ing. Vojtěch Rygl

Stavěbník/Investor:	Správa železnic, státní organizace	 SPRÁVA ŽELEZNIC
Adresa:	Dlážděná 1003/7, 110 00 Praha 1	
Zástupce investora:	Oblastní ředitelství Praha	
Adresa:	Partyzánská 24, 170 00 Praha 7	

Zhotovitel stavby:	N+N - Konstrukce a dopravní stavby Litoměřice, s.r.o.		 KONSTRUKCE A DOPRAVNÍ STAVBY LITOMĚŘICE, s.r.o.
Adresa:	Nerudova 2215, 412 01 Litoměřice		
Kontakt:	T: +420 416 732 335 E: nan@nanlitomerice.cz		
Zhotovitel objektu:	N+N - Konstrukce a dopravní stavby Litoměřice, s.r.o.		 KONSTRUKCE A DOPRAVNÍ STAVBY LITOMĚŘICE, s.r.o.
Adresa:	Nerudova 2215, 412 01 Litoměřice		
Kontakt:	T: +420 416 732 335 E: nan@nanlitomerice.cz		
Hlavní projektant (HIP):	Specialista:	Odpovědný projektant:	Zpracovatel:
Ing. Vojtěch Rygl	Michal Hovorka, DIS.	Ing. Vojtěch Rygl	Michal Hovorka, DIS.

Název stavby/akce:	"Oprava výhybek v žst. Bakov nad Jizerou - vypracování projektové dokumentace"		Označení objednatel: 645 350 010 / 2021 Označení zhotovitele: 116/21 - 21651 Označení části: D.2.1.1 Označení objektu/komplexu: SO 10-10-01 Číslo přílohy: 2. 101 Paré: _____
Název části:	Inženýrské objekty		SO 10-10-01 2. 101
Název objektu:	Železniční svržek a spodek		
Název přílohy:	Situační		
Název albi části přílohy:			
Kraj:	Katastrální území:	TUDU:	
Středočeský	Zvůňetice	0901	
Stupeň dokumentace:	Datum zpracování:	Formáty:	Měřítko:
DSP	03/2022	6x 1,5A4	1:500

Přílohy:	Stupeň dokumentace:	Část:	Objekt:	Příloha:	Příloha:	Revize:
A	X	X	X	X	X	X

(Prostředí pro další informace)