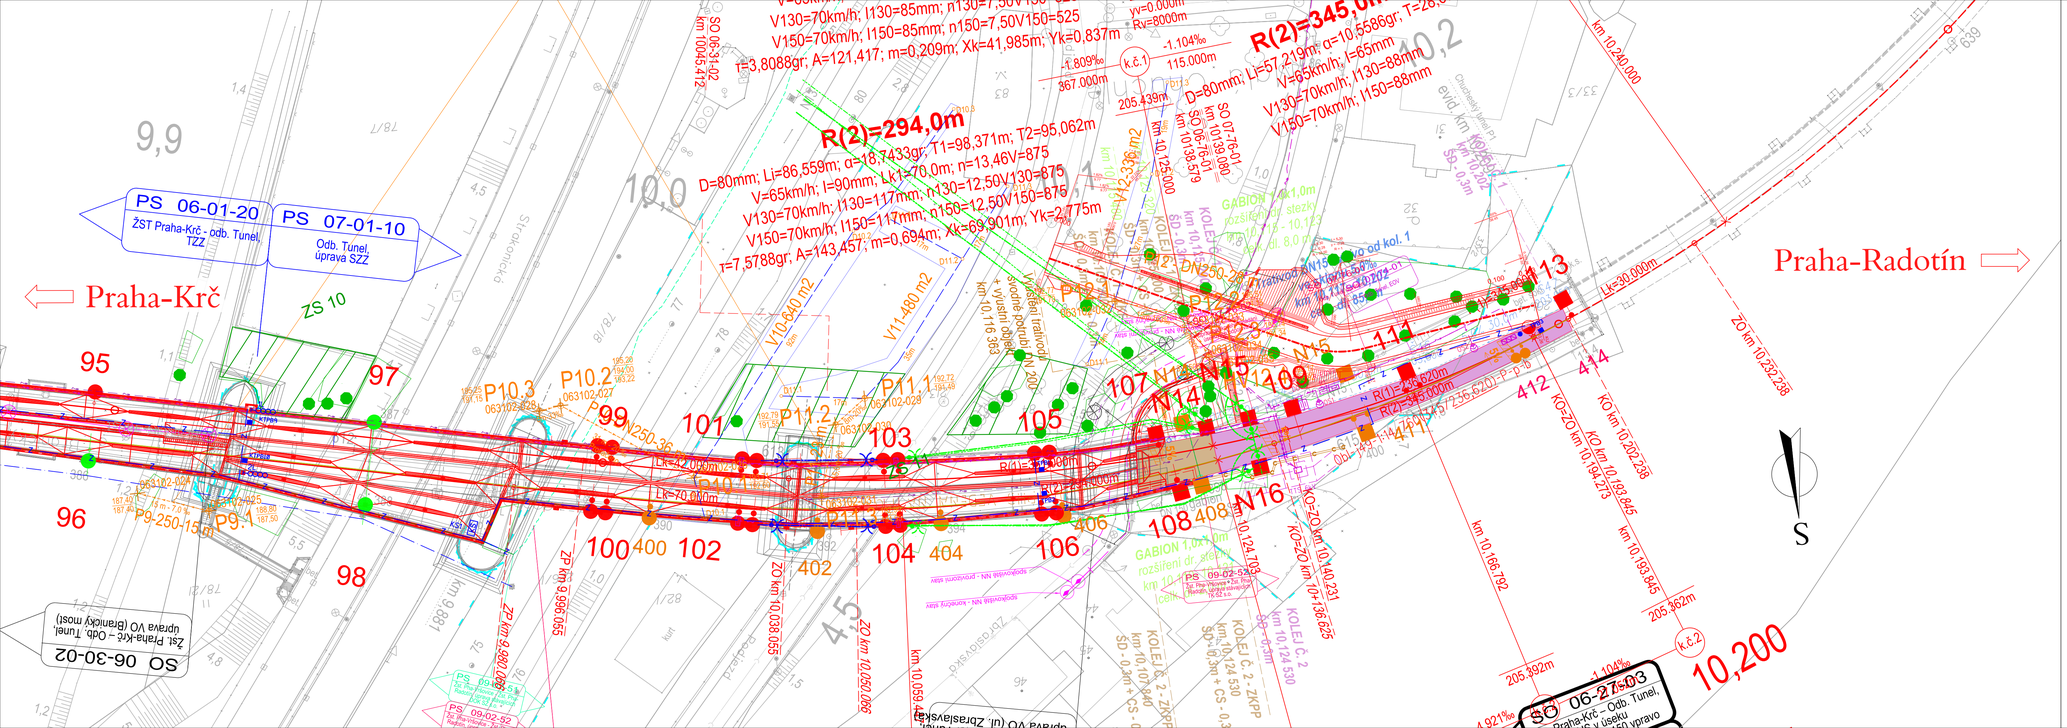
PS 06-01-20
ŽST Praha-Krč - odb. Tunel, TZZ
PS 07-01-10
Odb. Tunel, úprava SZZ
Praha-Krč
Praha-Radotín
R(2)=294,0m
R(2)=345,0m
V130=70km/h; I130=85mm; n130=7,50V150=525
V130=70km/h; I150=85mm; n150=7,50V150=525
r=3,8088gr; A=121,417; m=0,209m; Xk=41,985m; Yk=0,837m
D=80mm; Li=86,559m; α=18,7433gr; T1=98,371m; T2=95,062m
V=65km/h; I=90mm; Lk1=70,0m; n=13,46V=875
V130=70km/h; I130=117mm; n130=12,50V130=875
V150=70km/h; I150=117mm; n150=12,50V150=875
r=7,5788gr; A=143,457; m=0,694m; Xk=69,901m; Yk=2,775m
D=80mm; Li=57,219m; α=10,5586gr; T=26,3
V=65km/h; I=65mm
V130=70km/h; I130=88mm
V150=70km/h; I150=88mm
SO 06-30-02
Zs. Praha-Krč – odb. Tunel, úprava VO (Branický most)
SO 06-27-03
Praha-Krč - Odb. Tunel, úprava v úseku pro úpravu VO (ul. Zbraslavská)
ZS 10
95
96
97
98
99
100
101
102
103
104
105
106
107
108
109
110
111
112
113
114
N14
N15
N16
P9-250-15,0
P10.3
P10.2
P11.1
P11.2
P12
