PS 04-02-42 ZASTÁVKA PRAHA-KAČEROV, PZTS
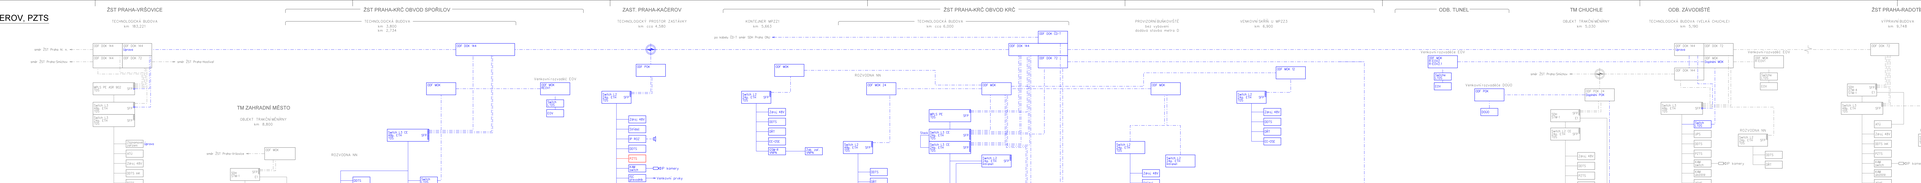
PŘEHLEDOVÉ SCHÉMA PZTS