

Žst. Praha-Vršovice


Žst. Praha-Krč  
obvod Spořilov

Zast. Praha-Kačerov

Žst. Praha-Krč

Žst. Praha-Braník

TNS Praha  
Velká-Chuchle TB Chuchle

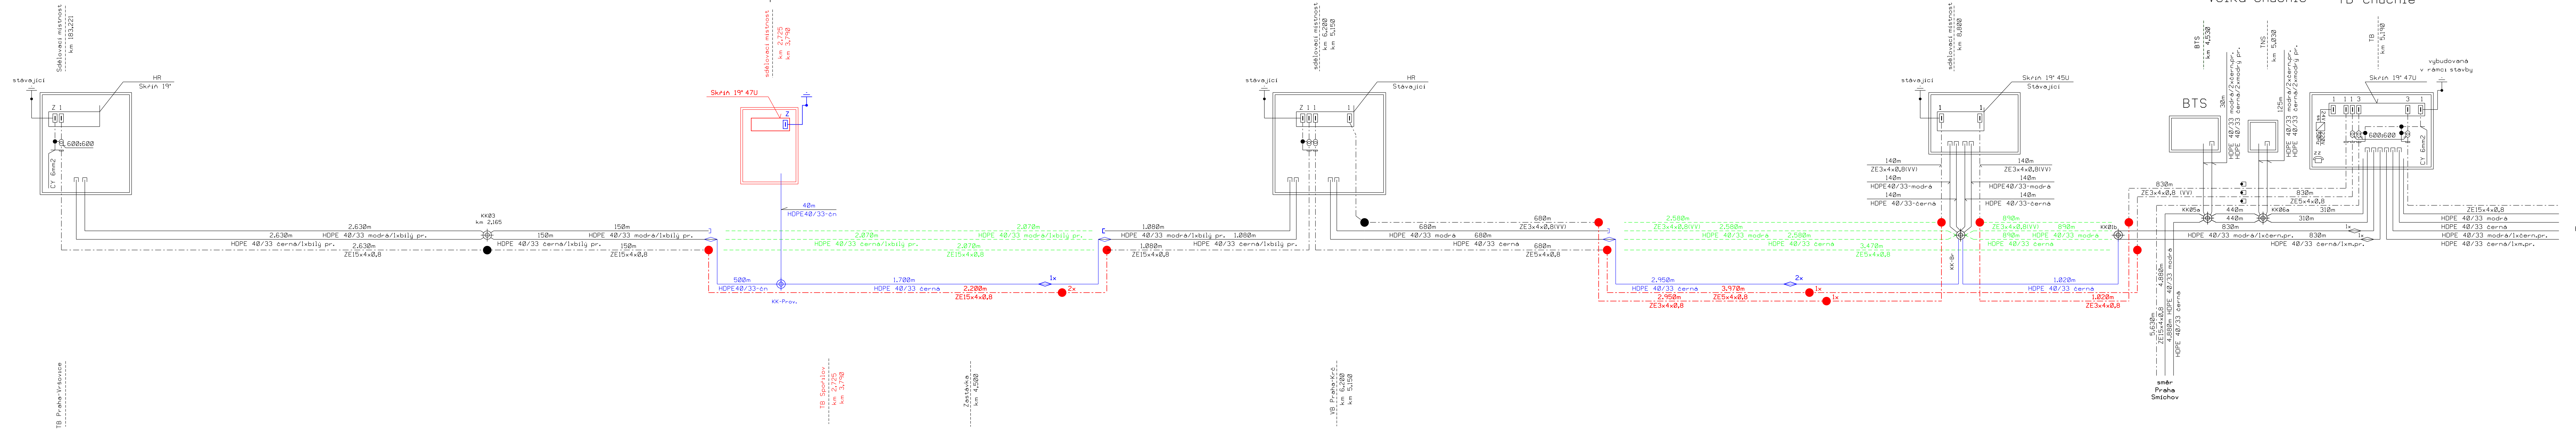

TB Praha-Vršovice

TB Spořilov

Zast. Praha-Kačerov

VB Praha-Krč

Žst. Praha-Braník

TNS Praha Chuchle


směr Praha hl.n.

směr Praha-Zahr.město

směr Praha-Braník

směr Praha-Smíchov

směr Praha-Radotín

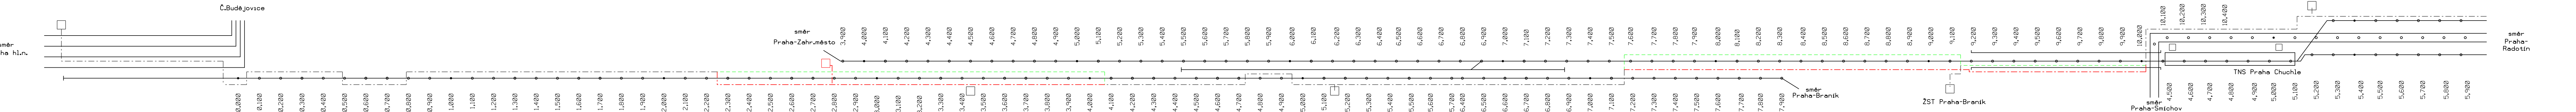

### Vysvětlivky:

- Navrhovaný traťový kabel v provedení TCEPKPELEZE 15x4x0,8
- Navrhované HDPE trubky pr.40/33 pro nové optické kabely
- Zařízení a kabelizace budované v rámci jiných PS
- Zařízení a kabelizace stávající a budované v rámci jiných staveb
- Zařízení a kabelizace demontované
- Zařízení a kabelizace řešené v jiném PS

Spojka na HDPE PLASSON - SPP 40  
Konecova na HDPE PLASSON - KPP 40  
Kabelová spojka rovná, dělicí RAYCHEM, XAGA  
Kabelová rezerva

Vančovní telefonní objekt na sloupku na boku reálného domku

Ukončení kabelů zářezovou technikou KRONE LSA ochrana vedení bleskovými 8x6, MK, 230V, 10kA

MB tel. přístroj

Napájecí zdroj 220V/50Hz-24Vas

Navěstidlo zob. zař.

Vančovní telefonní objekt řešený v jiných PS

Optický rozváděč

Rezerva na optickém kabelu

Kabelová komora ROMOLD

Plánovaná BTS

Svorka uzemňovací na plášti kabelu

Uzemnění

Ochranné transformátory

Paré:

Orientační schéma: Razítko oprávněné osoby:

Revize:	Datum:	Popis:	Podpis:	Datum:
002	30.11.2022	dokumentace po připomínkovém řízení	ING. PETR POUPA	
001	31.05.2022	dokumentace k připomínkovému řízení	ING. PETR POUPA	

Stavebník / Investor:	Správa železnic, státní organizace
Adresa:	Dlažďená 1003/7, 110 00 Praha 1
Zástupce investora:	Stavební správa západ
Adresa:	Sokolovská 1956/278, 190 00 Praha 9

Zhotovitel díla:	SEU + SP_Branický most
Adresa:	Ošlanská 2643/1a, 130 00 Praha 3
Kontakt:	T: +420 477 012 250 E: info@sudopeu.cz
Zhotovitel části / objektu:	SUDOP PRAHA a.s.
Adresa:	Ošlanská 2643/1a, 130 00 Praha 3
Kontakt:	T: +420 267 084 111 E: praha@sudop.cz
Hlavní projektant (HIP):	ING. STANISLAV ŽÁČEK
Specialista:	ING. PETR POUPA

Název stavby / akce:	Zdvoukolejné trati Branický most - Praha-Krč - Spořilov	Označení (S-kód):	S631900070
Název části:	ŽELEZNIČNÍ SDĚLOVACÍ ZAŘÍZENÍ	Zakázka:	20-004.640
Název objektu:	PS 00-02-52 ŽST Praha Vršovice - ŽST Praha Radotín, úprava stávajících TK SŽ a.o.	Označení části:	D.1.2.5.2
Název přílohy:	Schéma TK - stávající a provizorní	Číslo objektu / komplexu:	PS-09-02-52
Název dílčí části přílohy:		Číslo přílohy:	2 . 201
Odpovědný projektant:	Zpracovatel přílohy:	Mřítko:	
VRATISLAV HULA	VRATISLAV HULA	Formát:	8x4
Kraj:	Katastrální území:	TUJ:	
M. město Praha	020602, 020604	Smluvní datum zpracování:	30.11.2022
DOKUMENT LZE UŽÍVAT POUZE VE SMYSLU PŘEBÍHLÉHO SMLOUVY O DÍLO, ŽÁDNÁ JEHO ČÁST NEMŮŽE BYTI DÍLE ŽÁDNÁ K 121/2000 SB. KOPROVÁNÁ NEBO JINÝM ZPŮSOBEM ROZŠŮŘOVÁNA. BEZ SOUHLASU SUDOP PRAHA A.S.			