


Vysvětlivky

- GRHLDV 72 fibres
- HDPE 40/33 modrá
- HDPE 40/33 černá - rezerva
- Demontáže
- Zařízení řešená v jiném PS
- KK1 - KK??
- Podzemní přístupová komora
- S1 - S??
- Kabelová spojka rovná
- S01 - S0??
- Odbočná spojka rovná
- 
- Res.kabelu na konstrukci
- 
- Průběžný svár vláken v optickém rozváděči s vyvedením potřebných vláken z obou směrů
- 
- Rozváděč optický
- 
- Ethernet Switch

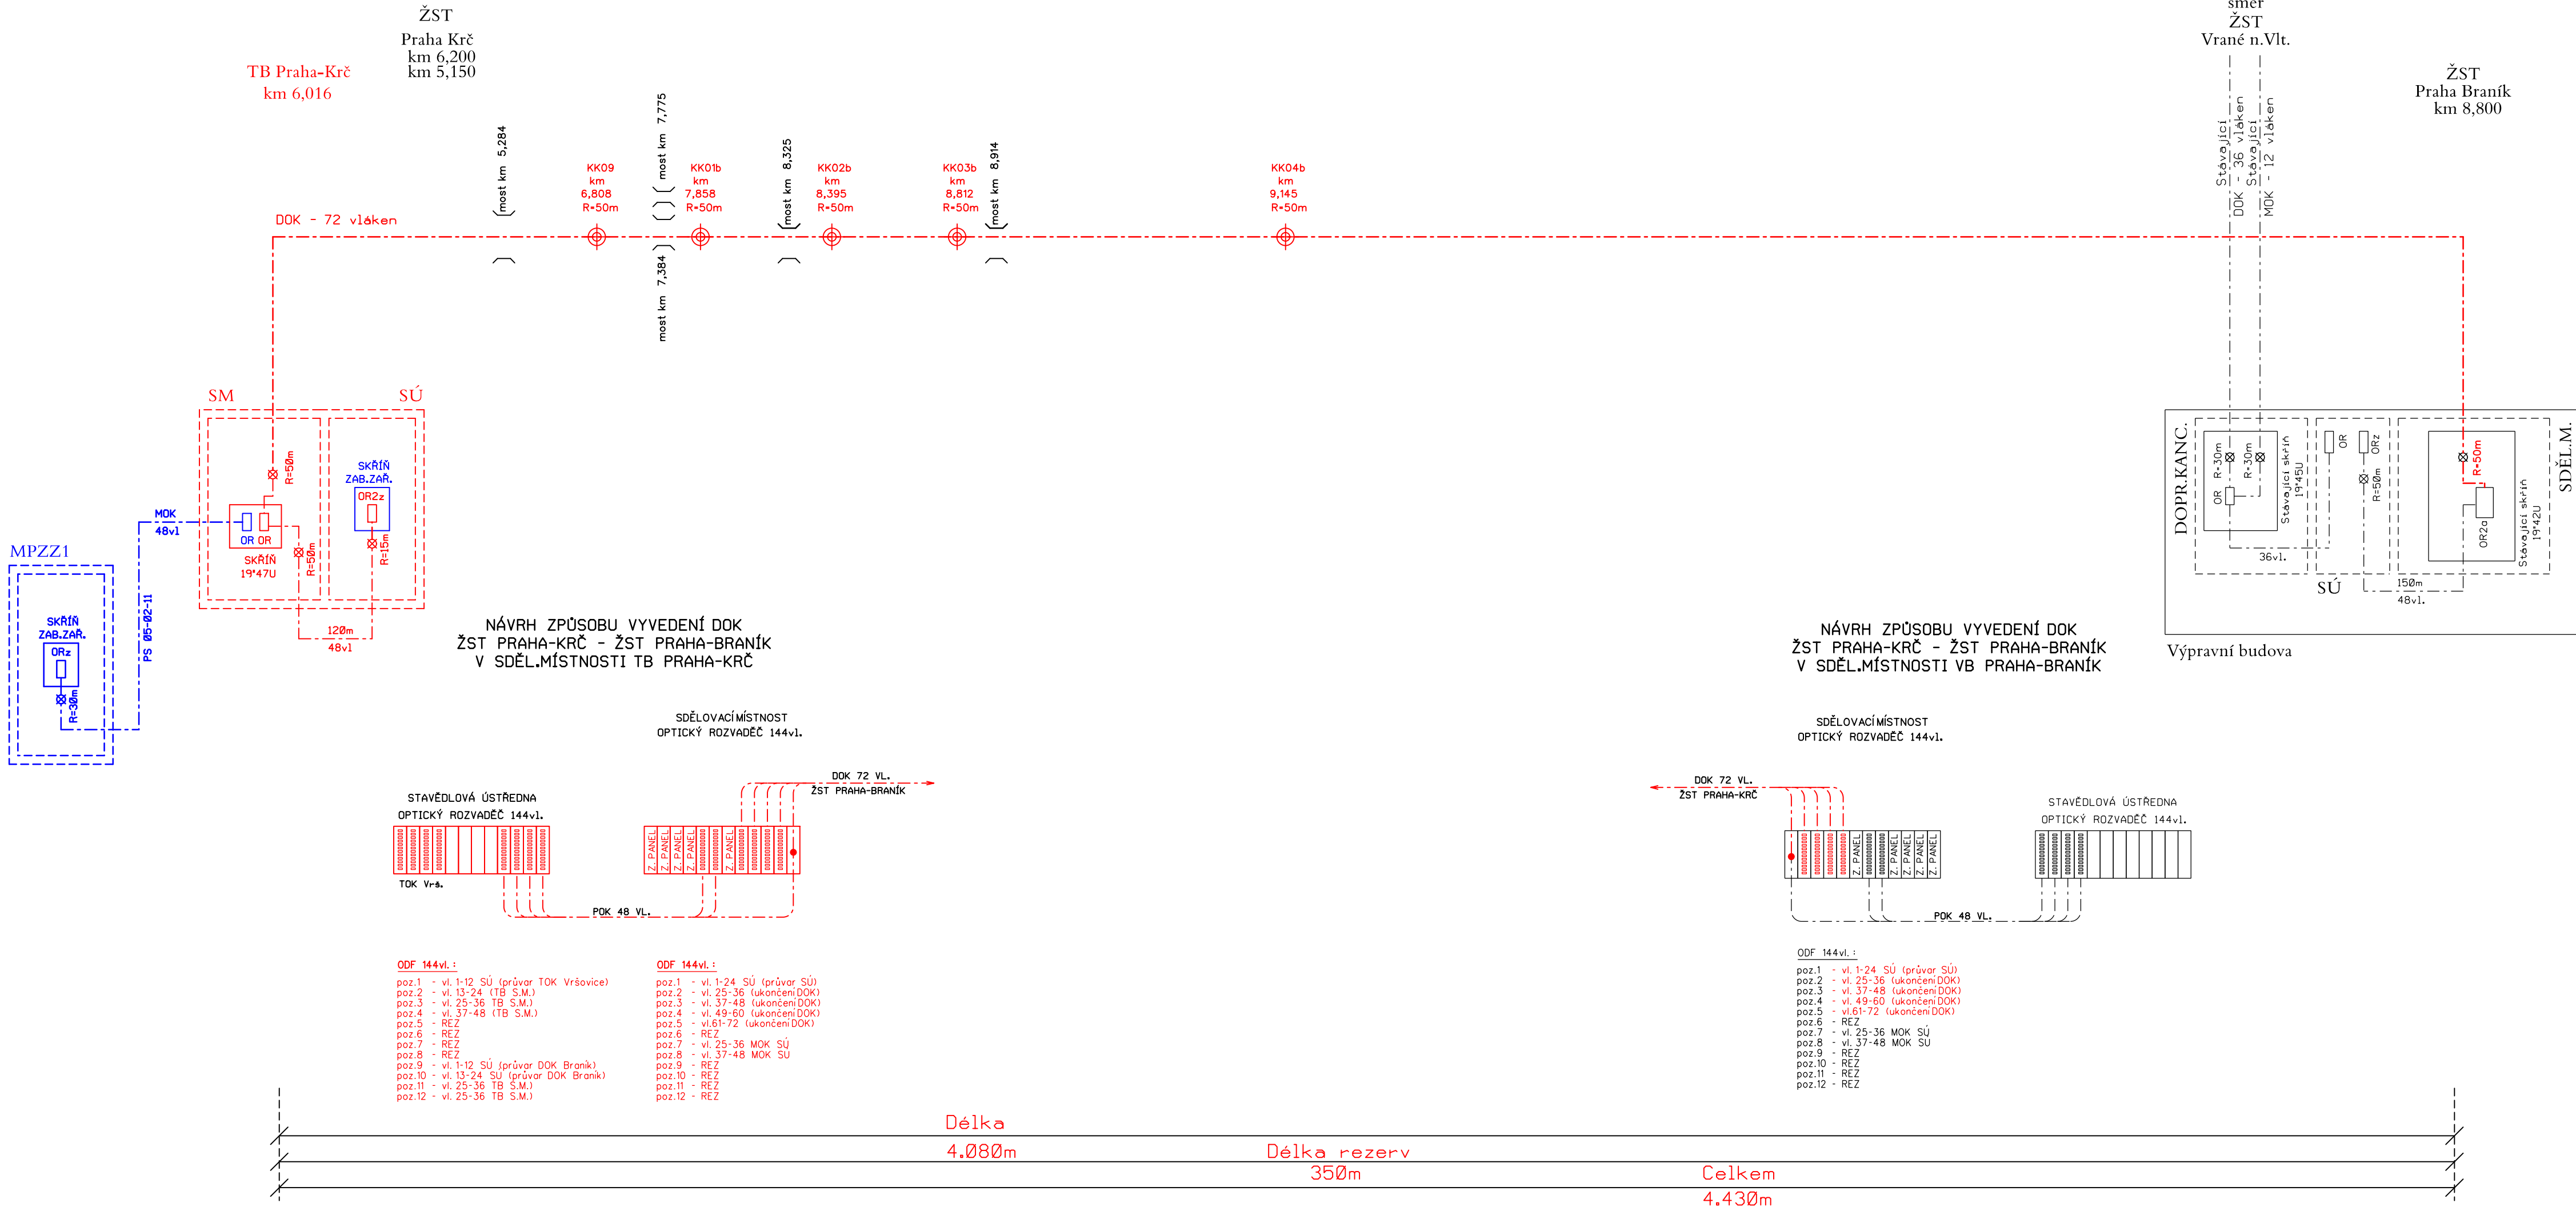

Paré:

Orientační schéma: Razítko oprávněné osoby:

Podpis:		Datum:	
Revize:	Datum:	Popis:	Kontrolovat:
002	30.11.2022	dokumentace po připomínkovém řízení	ING. PETR POUPA
001	31.05.2022	dokumentace k připomínkovému řízení	ING. PETR POUPA

Stavebník / investor:		Správa železnic, státní organizace	
Adresa:		Dlažďená 1003/7, 110 00 Praha 3	
Zástupce investora:		Stavební správa západ	
Adresa:		Sokolovská 1955/278, 190 00 Praha 9	

Zhotovitel díla:		SEU + SP_Branický most	
Adresa:		Olšanská 2643/1a, 130 00 Praha 3	
Kontakt:		T: +420 477 012 250 E: info@sudopeu.cz	
Zhotovitel části / objektu:		SUDOP PRAHA a.s.	
Adresa:		Olšanská 2643/1a, 130 00 Praha 3	
Kontakt:		T: +420 267 094 111 E: praha@sudop.cz	
Hlavní projektant (HIP):		ING. STANISLAV ŽÁČEK	Specialista: ING. PETR POUPA

Název stavby / akce:		Zdvoukolejné trati Branický most - Praha-Krč - Spořilov		Označení (S-kód):	S631900070
Název části:		ŽELEZNIČNÍ SDĚLOVACÍ ZAŘÍZENÍ		Zakázka:	20-004.640
Název objektu:		PS 09-02-51 ŽST Praha Vršovice - ŽST Praha Radotín, úprava stávajících DOK SŽ s.o.		Označení části:	D.1.2.5.1
Název přílohy:		Schéma DOK Praha-Krč - Praha-Braník – definitivní		Číslo objektu / komplexu:	PS-09-02-51
Název dílčí části přílohy:		Zpracovatel přílohy: VRATISLAV HŮLA		Číslo přílohy:	2 . 303
Odpovědný projektant:		Měřitko: -		Stupeň dokumentace:	PDPS
VRATISLAV HŮLA		Formáty: 5x4		Smluvní datum zpracování:	
Kraj:		TUDU: 020602, 020604		30.11.2022	
Hl. město Praha		Viz textová část			
S-kód:		Stupeň dokumentace:		Příloha:	
S 6 3 1 9 0 0 0 7 0		P D P S		X X	
		D 1 2 5 1		2 3 0 3	
		P S 0 9 0 2 5 1		0 0 2	

DO KONTAKTU S PŘÍLOHOU PŘÍLOHOU SMLUVY O DĚLO, JAKO JEDNOU ČÁSTI NEMŮŽE BYT DĚLO ZÁKONA Č.121/2000 Sb. KOPÍROVÁNÍ NEBO JINÝM ZPŮSOBEM ROZŠŮŘOVÁNÍ. BEZ SOUHLASU SUDOP PRAHA a.s.