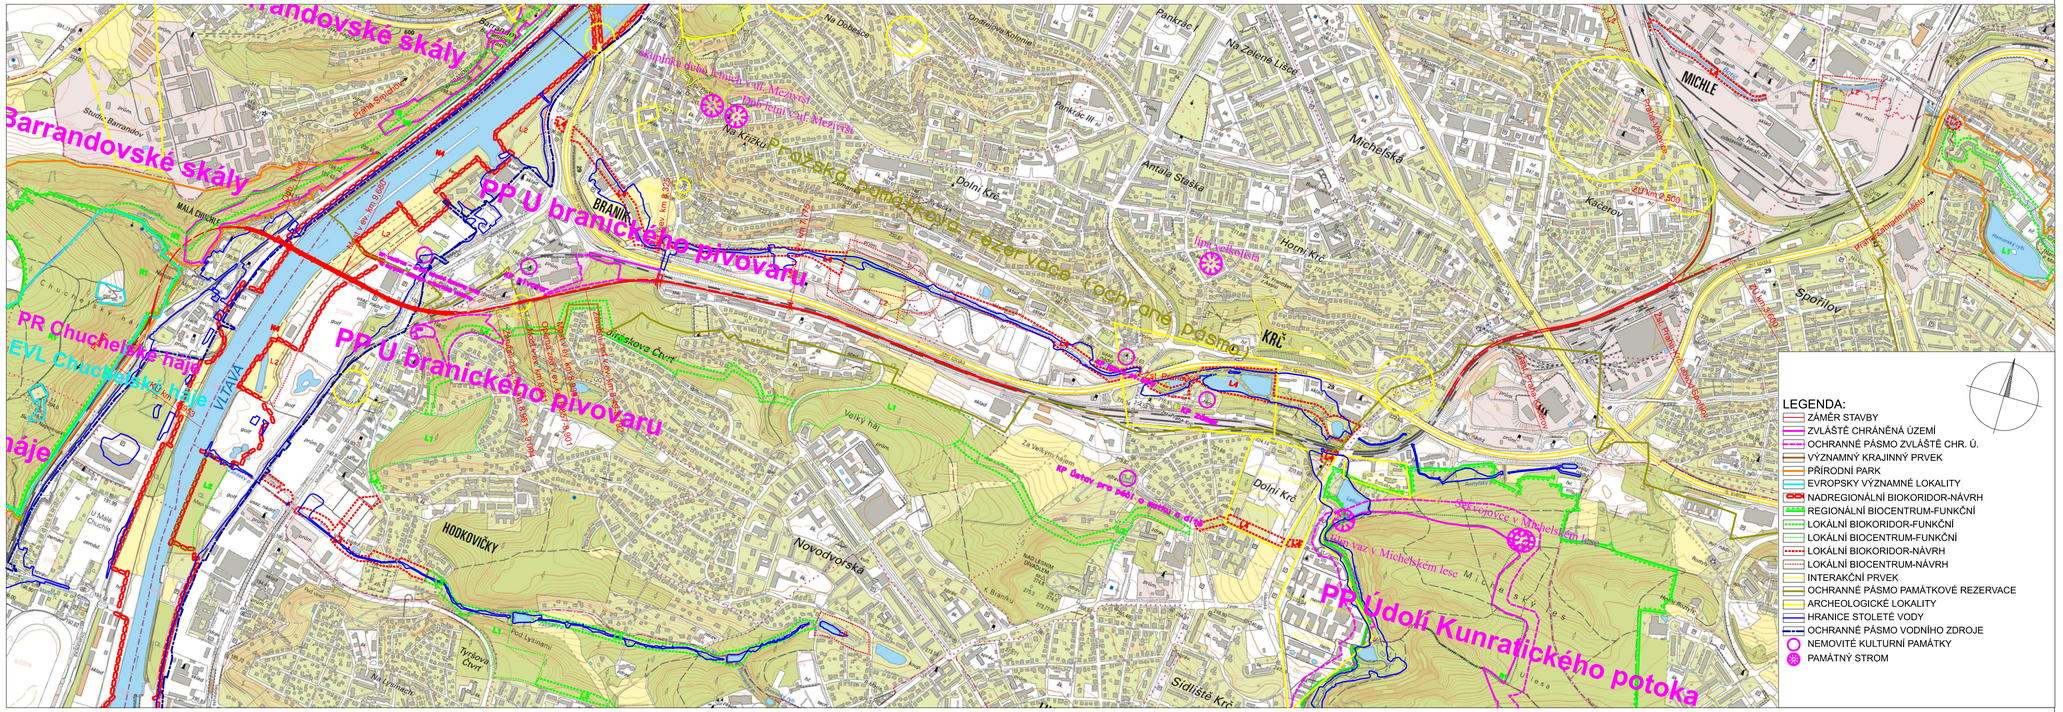

Barrandovské skály
Barrandovské skály
PR Chuchelské háje
EVL Chuchelské háje
háje
VLTAVA
MALÁ CHUCHLE
U Malé Chuchle
Studio Barrandov
Barrandov
PP U branického pivovaru
PP U branického pivovaru
BRANÍK
Pražská památková rezervace ochranné pásmo
Dolní Krč
Horní Krč
KRČ
Jirásková Čtvrť
Velký háj
Za Velkým hájem
HODKOVIČKY
Novodvorská
Tyršova Čtvrť
Sídliště Krč
PP Údolí Kunratického potoka
Michelský les
Pankrác III
Pankrác I
Na Zelené Lišce
Michelská
Antala Staška
Kačerov
MICHLE
Spořilov
lípa velkolistá
Jasan v Michelském lese
Dub letní v ul. Mezivrší
LEGENDA:
ZÁMĚR STAVBY
ZVLÁŠTĚ CHRÁNĚNÁ ÚZEMÍ
OCHRANNÉ PÁSMO ZVLÁŠTĚ CHR. Ú.
VÝZNAMNÝ KRAJINNÝ PRVEK
PŘÍRODNÍ PARK
EVROPSKY VÝZNAMNÉ LOKALITY
NADREGIONÁLNÍ BIOKORIDOR-NÁVRH
REGIONÁLNÍ BIOCENTRUM-FUNKČNÍ
LOKÁLNÍ BIOKORIDOR-FUNKČNÍ
LOKÁLNÍ BIOCENTRUM-FUNKČNÍ
LOKÁLNÍ BIOKORIDOR-NÁVRH
LOKÁLNÍ BIOCENTRUM-NÁVRH
INTERAKČNÍ PRVEK
OCHRANNÉ PÁSMO PAMÁTKOVÉ REZERVACE
ARCHEOLOGICKÉ LOKALITY
HRANICE STOLETÉ VODY
OCHRANNÉ PÁSMO VODNÍHO ZDROJE
NEMOVITÉ KULTURNÍ PAMÁTKY
PAMÁTNÝ STROM

Paré:

Orientační schéma:

Razítko oprávněné osoby:

Podpis: Datum:

Revize:	Datum:	Popis:	Kontroloval:
002	30.11.2022	Dokumentace po přimomínkovém řízení	Ing.Hladká Ph.D.
001	30.11.2021	Dokumentace k přimomínkovému řízení	Ing.Hladká Ph.D.

Stavebník / investor:	**Správa železnic, státní organizace**
Adresa:	Dlážděná 1003/7, 110 00 Praha 1
Zástupce investora:	Stavební správa západ
Adresa:	Sokolovská 1955/278, 190 00 Praha 9

Zhotovitel díla:	**SEU + SP_Branický most**
Adresa:	Olšanská 1a, 130 00 Praha 3
Kontakt:	T: +420 477012250 E: info@sudopeu.cz
Zhotovitel části / objektu:	**SUDOP PRAHA a.s.**
Adresa:	Olšanská 1a, 130 00 Praha 3
Kontakt:	T: +420 420267094111 E: praha@sudop.cz
Hlavní projektant (HIP):	Ing. Stanislav Žáček
Specialista:	Ing. Kateřina Hladká Ph.D.

Název stavby / akce:	**Zdvoukolejnění trati Branický most - Praha-Krč - Spořilov**	Označení (S-kód):	**S631900070**
		Zakázka:	**20-004.640**
Název části:	Speciální výkresy	Označení části:	**C.4**
Název objektu:	**Výkresy prvků životního prostředí**	Číslo objektu / komplexu:	**C.4.1**
Název přílohy: Název dílčí části přílohy:	Situace km 6,3-km 8,1 -	Číslo přílohy:	**. 2**
Odpovědný projektant: Ing. Miroslav Radechovský	Zpracovatel přílohy: Ing. Miroslav Radechovský Měřítko: 1: 10 000 Formáty: 5xA4	Stupeň dokumentace:	PDPS
Kraj: Praha	Katastrální území: Braník, Krč TUDU: 020602, 020604	Smluvní datum zpracování:	30.11.2022

S-kód:	Stupeň dokumentace:	Část:	Objekt:	Podobjekt:	Příloha:	Revize:
S631900070	_PDPS	_C4XXX	XXXXXXXXX	XXX	_X_2XX	_002

DOKUMENT LZE UŽÍVAT POUZE VE SMYSLU PŘÍSLUŠNÉ SMLOUVY O DÍLO. ŽÁDNÁ JEHO ČÁST NEMŮŽE BÝT DLE ZÁKONA č.121/2000 Sb. KOPÍROVÁNA NEBO JINÝM ZPŮSOBEM ROZŠIŘOVÁNA BEZ SOUHLASU SUDOP PRAHA a.s.