



ŽST PRAHA-KRČ, OBVOD SPOŘILOV, KAMEROVÝ SYSTÉM


SCHÉMA KAMEROVÉHO SYSTÉMU

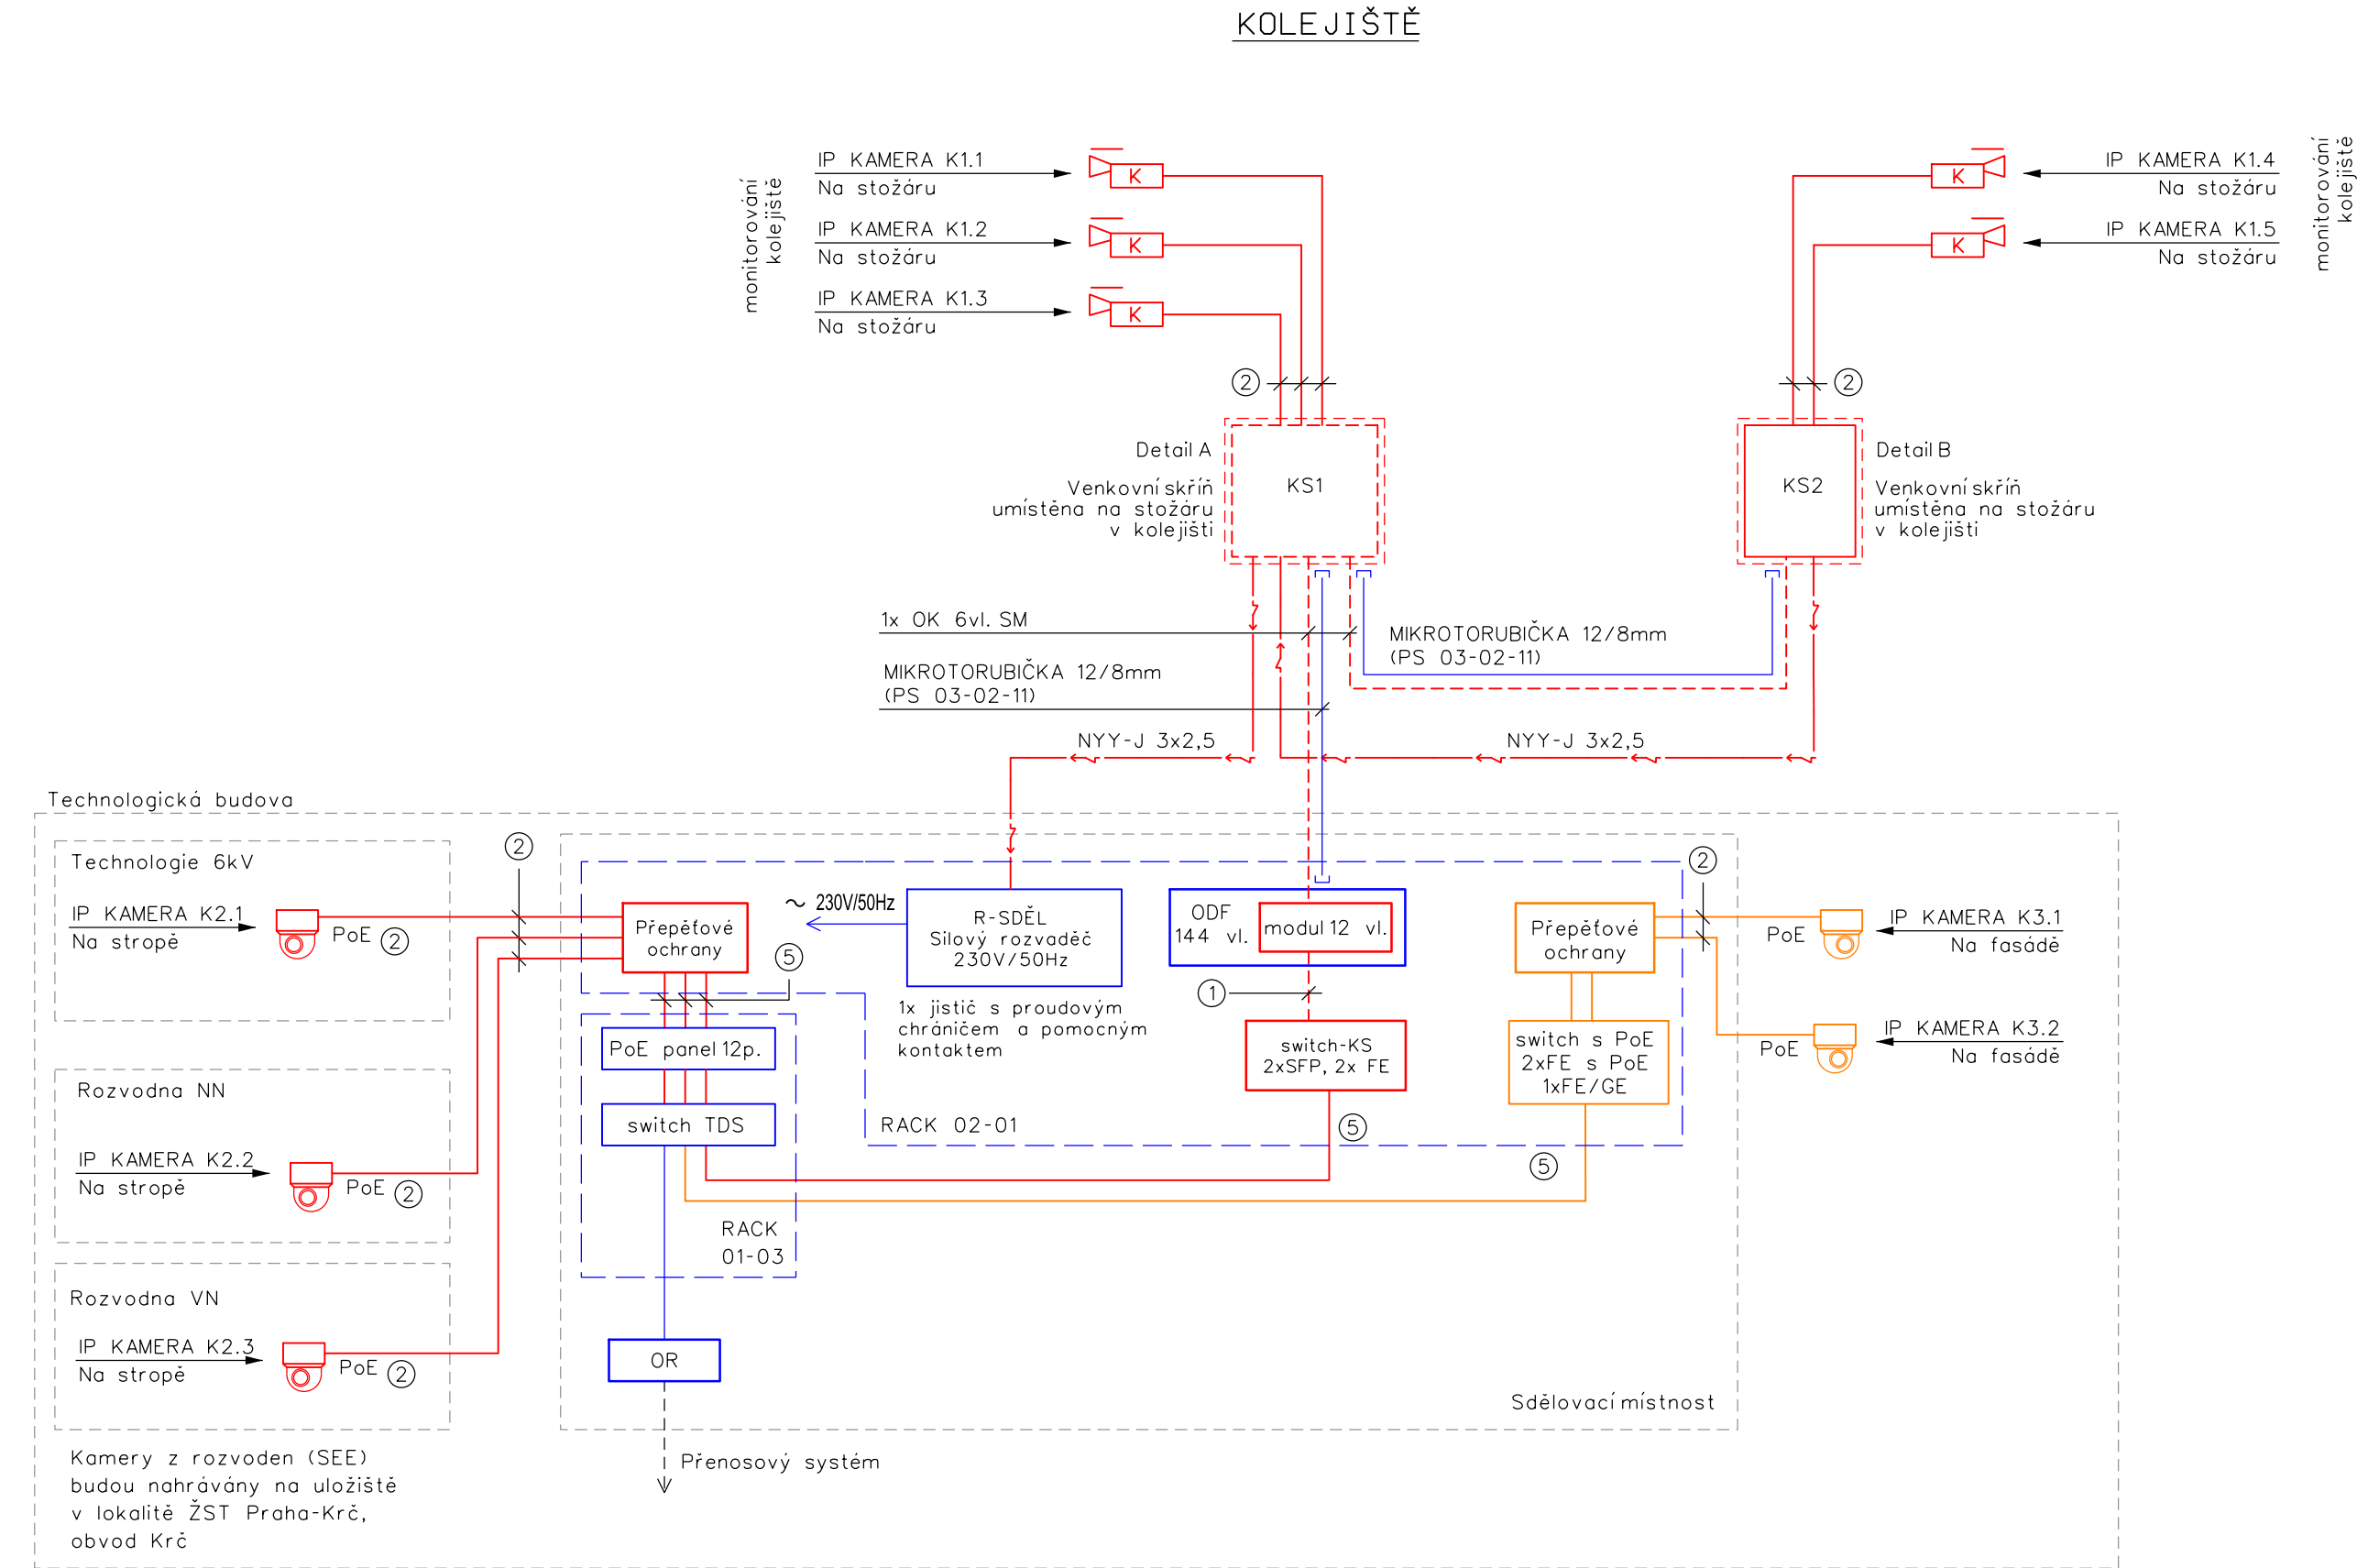


ED SPRÁVY ŽELEZNIC PRAHA KŘENOVKA

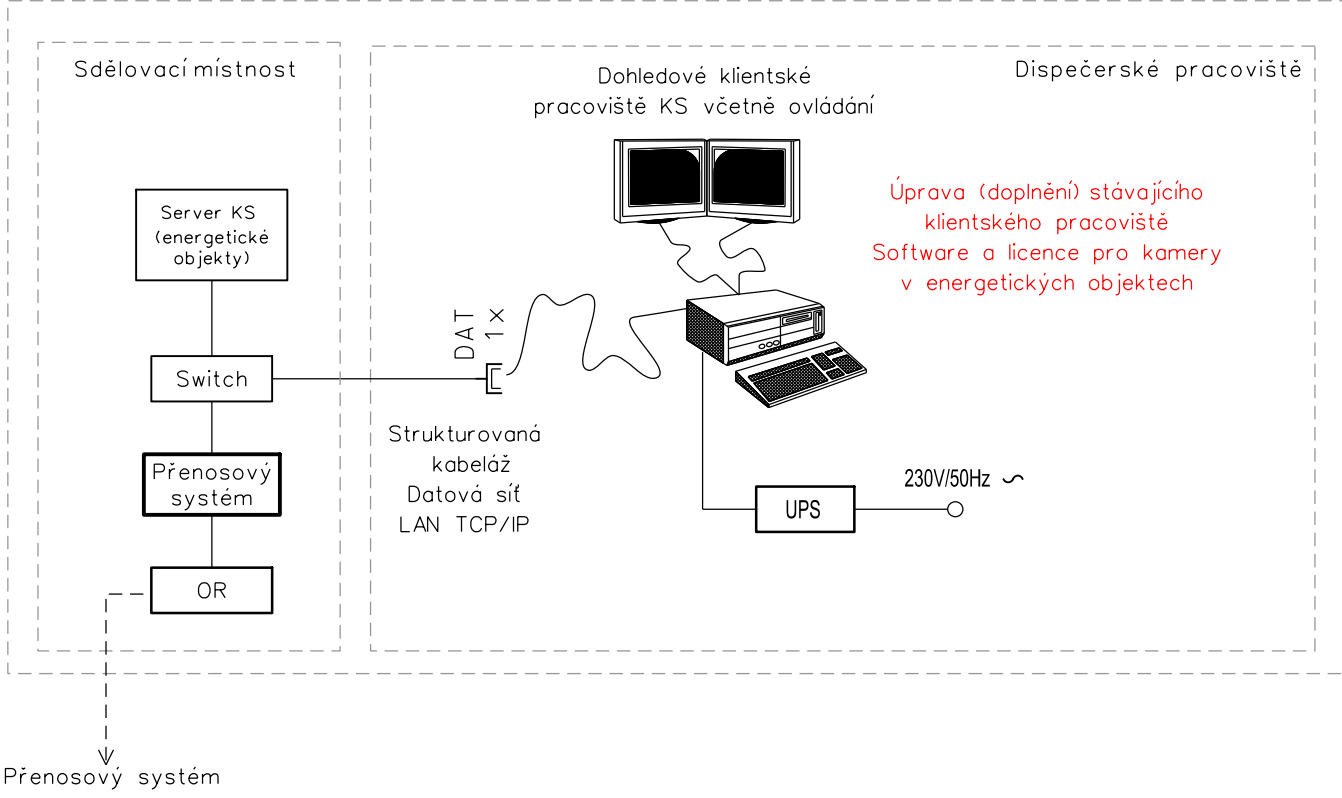


ŽST Praha-Krč, obvod Krč

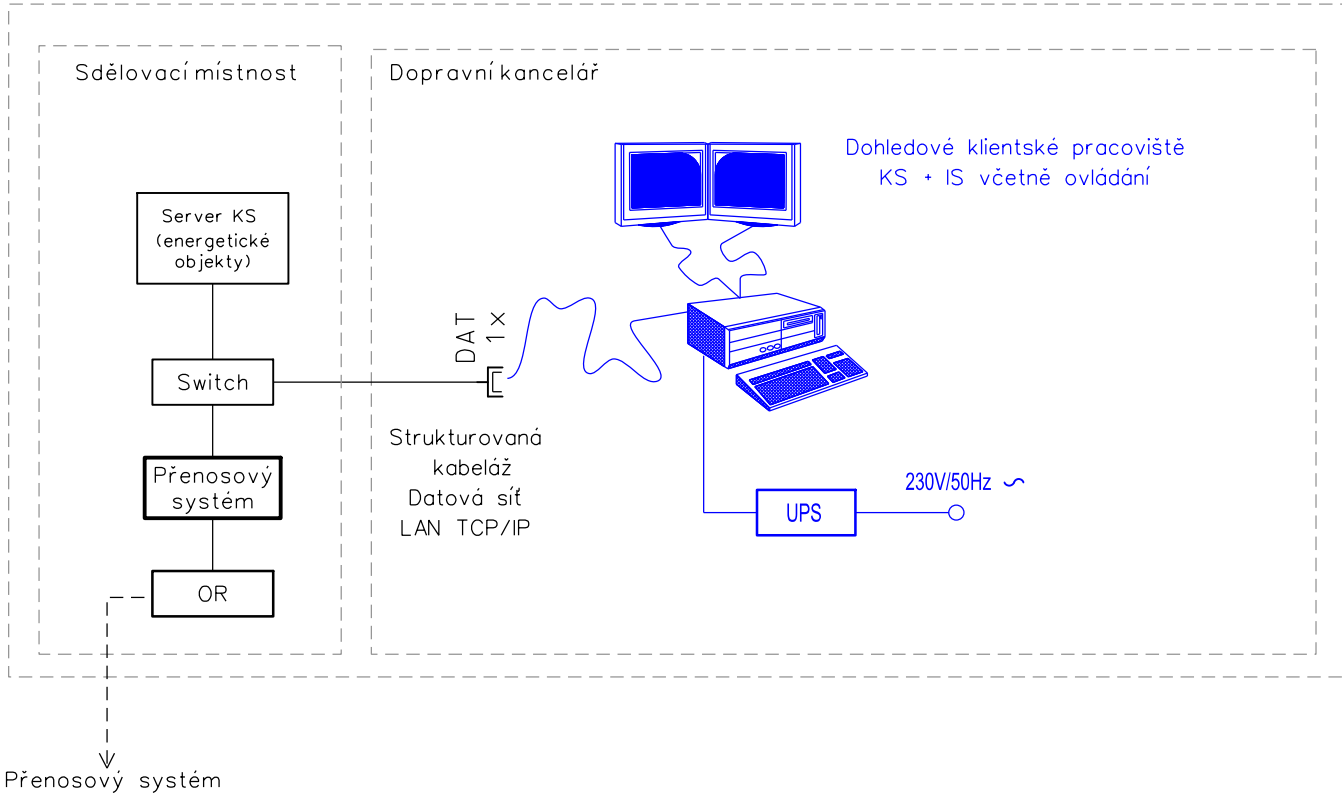

DETAIL A - KAMEROVÁ SKŘÍŇ

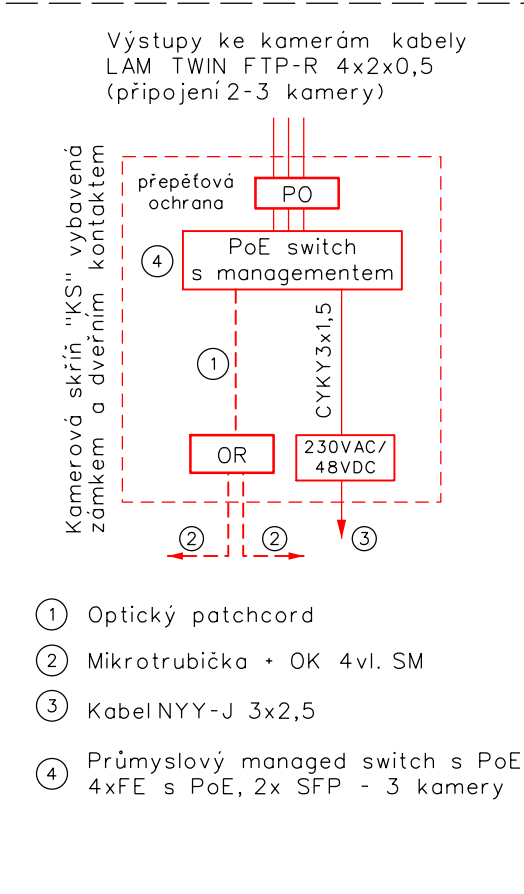

DETAIL B - KAMEROVÁ SKŘÍŇ

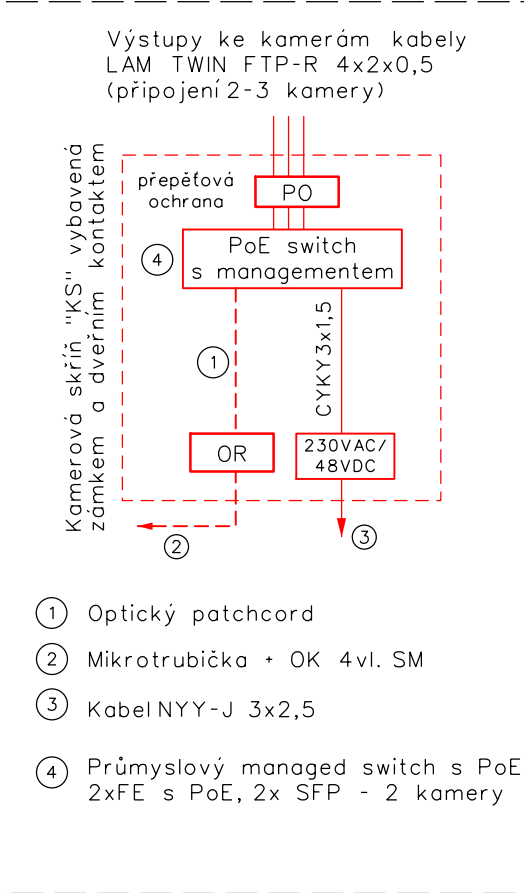

VYSVĚTLIVKY:

- Switch Datový přepínač (switch)
- R-Switch Průmyslový switch s managementem
- OK/ET Převodník Optika/Ethernet
- OR Optický rozvaděč
- SDH Přenosový systém SDH (STM-X)
- ULOŽIŠTĚ KS Uložiště kamerového systému (včetně HDD)
- PoE PoE injektor

- K Pevná IP kamera ve venkovním krytu (antivandal provedení, krytí min. IP66)
- IP DOME kamera (antivandal provedení, krytí min. IP66)
- DAT Datová zásuvka LAN TCP/IP

- ČERVENĚ - Zařízení vybudovaná v rámci tohoto PS, kamerový systém dopravní, pro potřeby SEE
- ORANŽOVĚ - Zařízení vybudovaná v rámci tohoto PS, bezpečnostní kamerový systém VSS

- MODŘE - Zařízení vybudovaná v rámci jiných PS
- FIALOVĚ - Zařízení vybudovaná v rámci jiných PS kamerového systému
- ZELENĚ - Zařízení demontovaná nebo přemístěná
- ČERNĚ - Zařízení stávající nebo budovaná v rámci jiných staveb

TYPY KABELŮ:

- 1 Patchcord E2000/APC-LC
- 2 FTP cat. 6
- 3 CMFM 3Jx1,5
- 4 CYKY 3Jx1,5
- 5 FTP - metalický patchcord

POZNÁMKY:

IP adresy koncových zařízení (IP kamer) určí správce (investor).



Paré:

Razítko oprávněné osoby:

Orientační schéma:

Revize:	Datum:	Popis:	Podpis:	Datum:
002	30.11.2022	dokumentace po připomínkovém řízení		
001	31.5.2022	dokumentace k připomínkovému řízení		

<b>Stavebník / investor:</b>	<b>Správa železnic, státní organizace</b>	
Adresa:	Dlážděná 1003/7, 110 00 Praha 3	
Zástupce investora:	Stavební správa západ	
Adresa:	Sokolovská 1955/278, 190 00 Praha 9	

<b>Zhotovitel díla:</b>	<b>SEU + SP_Branický most</b>	
Adresa:	Olšanská 2643/1a, 130 00 Praha 3	
Kontakt:	T: +420 477 012 250 E: info@sudopeu.cz	
<b>Zhotovitel části / objektu:</b>	<b>SUDOP PRAHA a.s.</b>	
Adresa:	Olšanská 2643/1a, 130 00 Praha 3	
Kontakt:	T: +420 267 094 111 E: praha@sudop.cz	
<b>Hlavní projektant (HIP):</b>	ING. STANISLAV ŽÁČEK	<b>Specialista:</b> ING. MARTIN ŠTROF

<b>Název stavby / akce:</b>	<b>Zdvoukolejné trati Branický most - Praha-Krč - Spořilov</b>	<b>Označení (S-kód):</b> S631900070
		<b>Zakázka:</b> 20-004.640
<b>Název části:</b>	<b>ŽELEzniční SDĚLOVACÍ ZAŘÍZENÍ</b>	<b>Označení části:</b> D.1.2.4.1
<b>Název objektu:</b>	<b>Žst. Praha-Krč, obvod Spořilov, kamerový systém</b>	<b>Číslo objektu / komplexu:</b> PS 03-02-41
<b>Název přílohy:</b>	Schéma kamerového systému	<b>Číslo přílohy:</b> 2 . 201
<b>Název dílčí části přílohy:</b>	-	<b>Stupeň dokumentace:</b> PDPS
<b>Odpovědný projektant:</b>	Ing. Michal Drozd	<b>Formáty:</b> 5A4
<b>Kraj:</b>	Katastrální území:	<b>TUDU:</b> 020602, 020604
<b>HL město Praha</b>	<b>Viz textová část</b>	<b>Smluvní datum zpracování:</b> 30.11.2022
<b>S-kód:</b>	<b>Stupeň dokumentace:</b>	<b>Číslo:</b>
S 6 3 1 9 0 0 0 7 0	P D P S	D 1 2 4 1
		P S 0 3 0 2 4 1
		X X
		2 . 2 0 1
		0 0 2

DOKUMENT LZE UŽÍVAT POUZE VE SMYSLU PŘÍSLUŠNÉ SMLOUVY O DÍLO, ŽÁDÁ JEHO ČÁST NEMŮŽE BÝT DLE ZÁKONA 112/2000 Sb. KOPÍROVÁNA NEBO JINÝM ZPŮSOBEM ROZŠŮŘOVÁNA. BEZ SOUHLASU SUDOP PRAHA a.s.