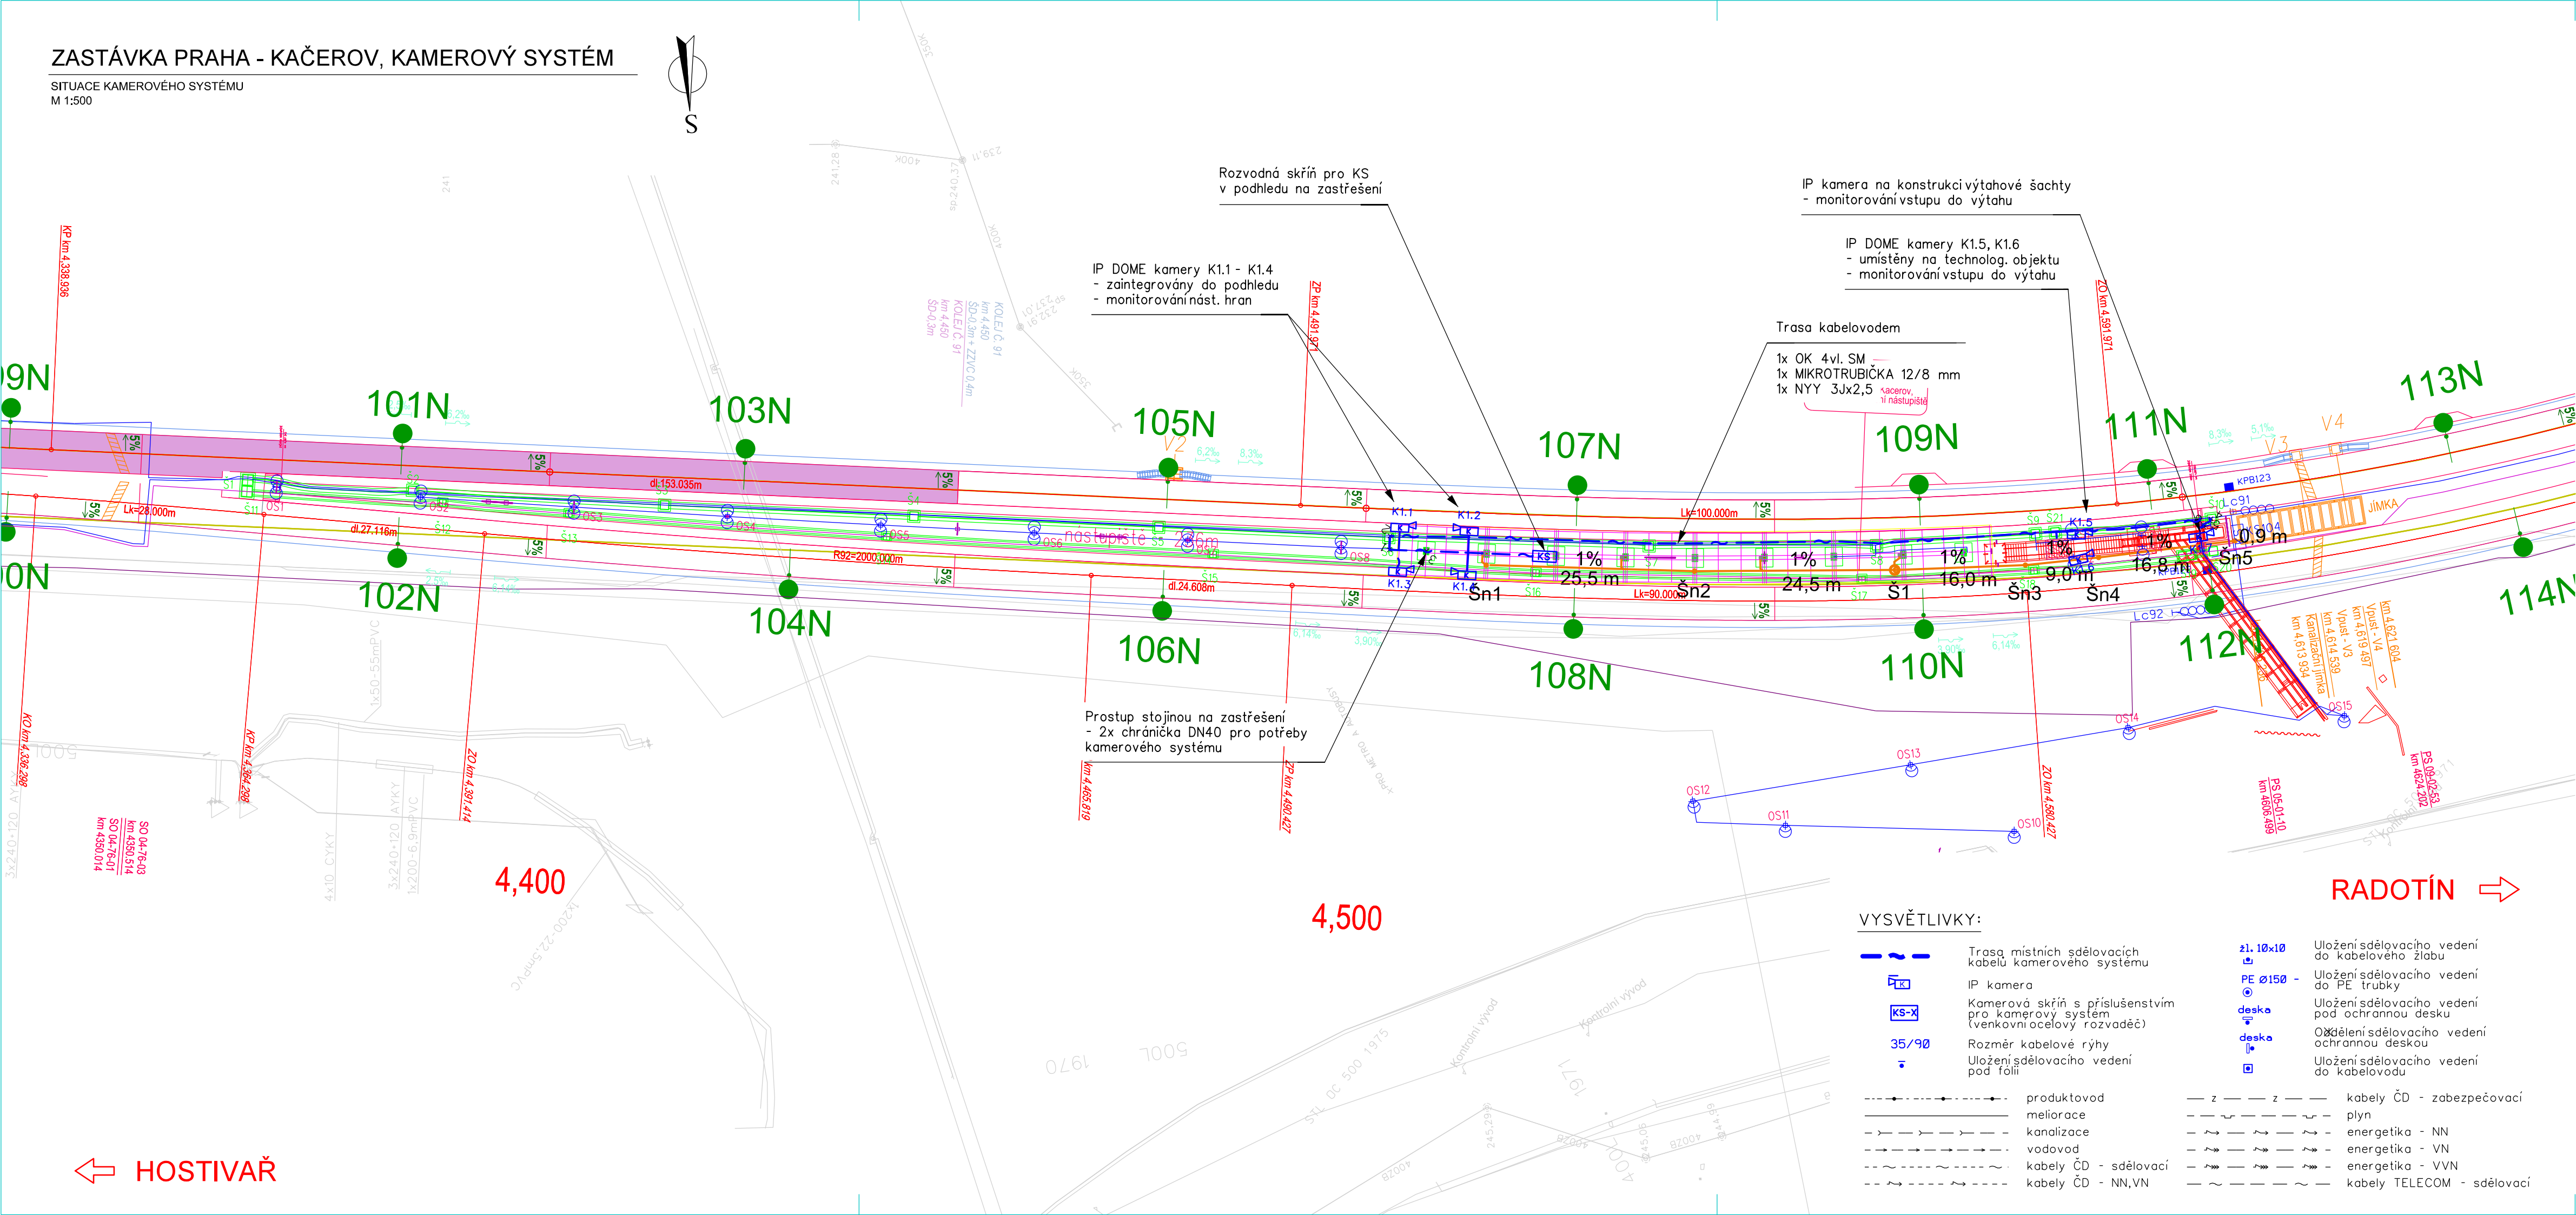


ZASTÁVKA PRAHA - KAČEROV, KAMEROVÝ SYSTÉM

SITUACE KAMEROVÉHO SYSTÉMU
M 1:500




Paré:

Orientační schéma:

Razítko oprávněné osoby:

Revize:	Datum:	Popis:	Podpis:	Datum:
002	30.11.2022	dokumentace po připomínkovém řízení		Ing.Martin Štrof
001	31.5.2022	dokumentace k připomínkovému řízení		Ing.Martin Štrof















 
 


 
 

 
Stavebník / investor:	Správa železnic, státní organizace	
Adresa:	Dlážděná 1003/7, 110 00 Praha 1	
Zástupce investora:	Stavební správa západ	
Adresa:	Sokolovská 1955/278, 190 00 Praha 9	

Zhotovitel díla:	SEU + SP_Branický most		
Adresa:	Olšanská 2643/1a, 130 00 Praha 3		
Kontakt:	T: +420 477 012 250 E: info@sudopeu.cz		
Zhotovitel části / objektu:	SUDOP PRAHA a.s.		
Adresa:	Olšanská 2643/1a, 130 00 Praha 3		
Kontakt:	T: +420 267 094 111 E: praha@sudop.cz		
Hlavní projektant (HIP):	ING. STANISLAV ŽÁČEK	Specialista:	ING.MARTIN ŠTROF

Název stavby / akce:		Zdvoukolejné trati Branický most - Praha-Krč - Spořilov		Označení (S-kód):		S631900070							
				Zakázka:		20-004.640							
Název části:		ŽELEZNIČNÍ SDĚLOVACÍ ZAŘÍZENÍ		Označení části:		D.1.2.4.3							
Název objektu:		Zastávka Praha-Kačerov, kamerový systém		Číslo objektu / komplexu:		PS 04-02-41							
Název přílohy:		Situace kabelových tras a rozmístění prvků kamerového systému		Číslo přílohy:		2 . 201							
Název dílčí části přílohy:		-		Stupeň dokumentace:		PDPS							
Odpovědný projektant:		Zpracovatel přílohy:		Měřítko:		1:500							
Ing. Michal Drozd		Ing. Michal Drozd		Formáty:		4A4							
Kraj:		Katastrální území:		TUDU:		Smluvní datum zpracování:							
Hl. město Praha		Viz textová část		020602, 020604		30.11.2022							
S-kód:		Stupeň dokumentace:		Část:		Objekt:		Podobjekt:		Příloha:		Revize:	
S631900070		PDPS		D12443		PS040241		X		X		201002	

DOKUMENT LZE UŽÍVAT POUZE VE SMYSLU PŘÍSLUŠNÉ SMLOUVY O DÍLO, ŽÁDNÁ JEHO ČÁST NEMŮŽE BYT DÍLE ZÁKONA Č.121/2000 Sb. KOPÍROVÁNA NEBO JINÝM ZPŮSOBEM ROZŠÍŘOVÁNA BEZ SOUHLASU SUDOP PRAHA a.s.

VYSVĚTLIVKY:

	Trasa místních sdělovacích kabelů kamerového systému		Uložení sdělovacího vedení do kabelového žlabu
	IP kamera		Uložení sdělovacího vedení do PE trubky
	Kamerová skříň s příslušenstvím pro kamerový systém (venkovní ocelový rozvaděč)		Uložení sdělovacího vedení pod ochrannou desku
	Rozměr kabelové rýhy		Ořdění sdělovacího vedení ochrannou deskou
	Uložení sdělovacího vedení pod fólii		Uložení sdělovacího vedení do kabelovodu
	produktovod		kabely ČD - zabezpečovací
	meliorace		plyn
	kanalizace		energetika - NN
	vodovod		energetika - VN
	kabely ČD - sdělovací		energetika - VVN
	kabely ČD - NN,VN		kabely TELECOM - sdělovací