


Vysvětlivky

- GRHLDV 144/48 fibres
- HDPE 40/33 modrá
- HDPE 40/33 černá - rezerva
- Demontáže
- Zařízení řešená v jiném PS
- Podzemní přístupová komora
- KK1 - KK??
- S1 - S??
- S01 - S0??
- Res.kabelu na konstrukci
- Průběžný svár vláken v optickém rozvaděči s vyvedením potřebných vláken z obou směrů
- Rozvaděč optický
- Ethernet Switch

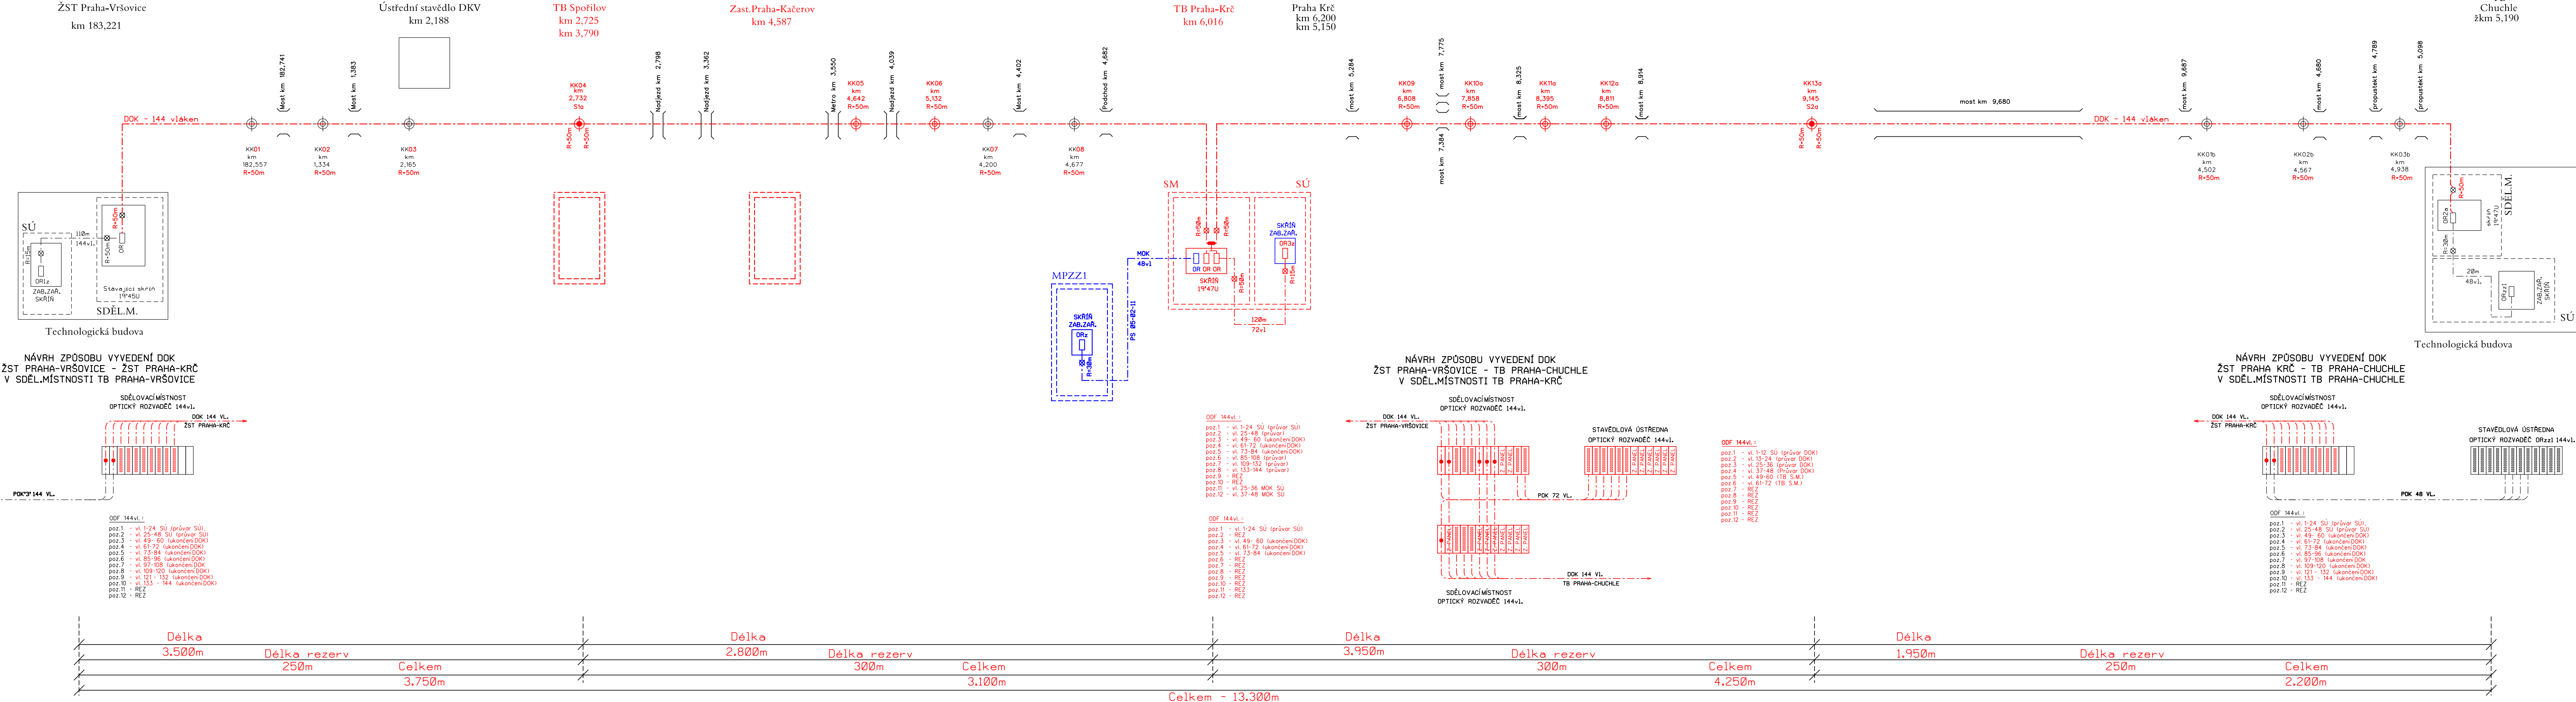

Orientační schéma:		Razítko oprávněné osoby:	
Paré:			
Podpis:		Datum:	
Revize:	Datum:	Popis:	Kontrolovat:
002	30.11.2022	dokumentace po připomínkovém řízení	ING. PETR POUPA
001	31.05.2022	dokumentace k připomínkovému řízení	ING. PETR POUPA
Stavebník / investor:		Správa železnic, státní organizace	
Adresa:		Dlážděná 1003/7, 110 00 Praha 1	
Zastupce investora:		Stavební správa západ	
Adresa:		Sokolovská 1955/278, 190 00 Praha 9	
Zhotovitel díla:		SEU + SP_Branický most	
Adresa:		Olšanská 2643/1a, 130 00 Praha 3	
Kontakt:		T: +420 477 012 250 E: info@sudopeu.cz	
Zhotovitel části / objektu:		SUDOP PRAHA a.s.	
Adresa:		Olšanská 2643/1a, 130 00 Praha 3	
Kontakt:		T: +420 267 094 111 E: praha@sudop.cz	
Hlavní projektant (HIP):		ING. STANISLAV ŽÁČEK	
Specialista:		ING. PETR POUPA	
Název stavby / akce:		Zdvoukolejné trati Branický most - Praha-Krč - Spořilov	
Označení (S-kód):		S631900070	
Název části:		ŽELEZNIČNÍ SDELOVACÍ ZAŘÍZENÍ	
Název objektu:		PS 09-02-51 ZST Praha Vršovice - ZST Praha Radotín, úprava stávajících DOK SŽ S.O.	
Název přílohy:		Schéma DOK Praha Vršovice - TB Chuchle - definitivní	
Odpovědný projektant:		VZRAZOVATEL PŘÍLOHY:	
VZRAZOVATEL PŘÍLOHY:		VZRAZOVATEL PŘÍLOHY:	
Kraj:		Katastrální území:	
Hl. město Praha		TUDU:	
Viz textová část		020602, 020604	
Smluvní datum zpracování:		30.11.2022	
Sklad:		Stupeň dokumentace:	
Sklad:		Příloha:	
Sklad:		Revize:	
Sklad:		Sklad:	