

Žst. Praha-Vršovice


Žst. Praha-Krč
obvod Spořilov

Zast. Praha-Kačerov

Žst. Praha-Krč

Žst. Praha-Braník

TNS Praha
Velká-Chuchle
TB Chuchle

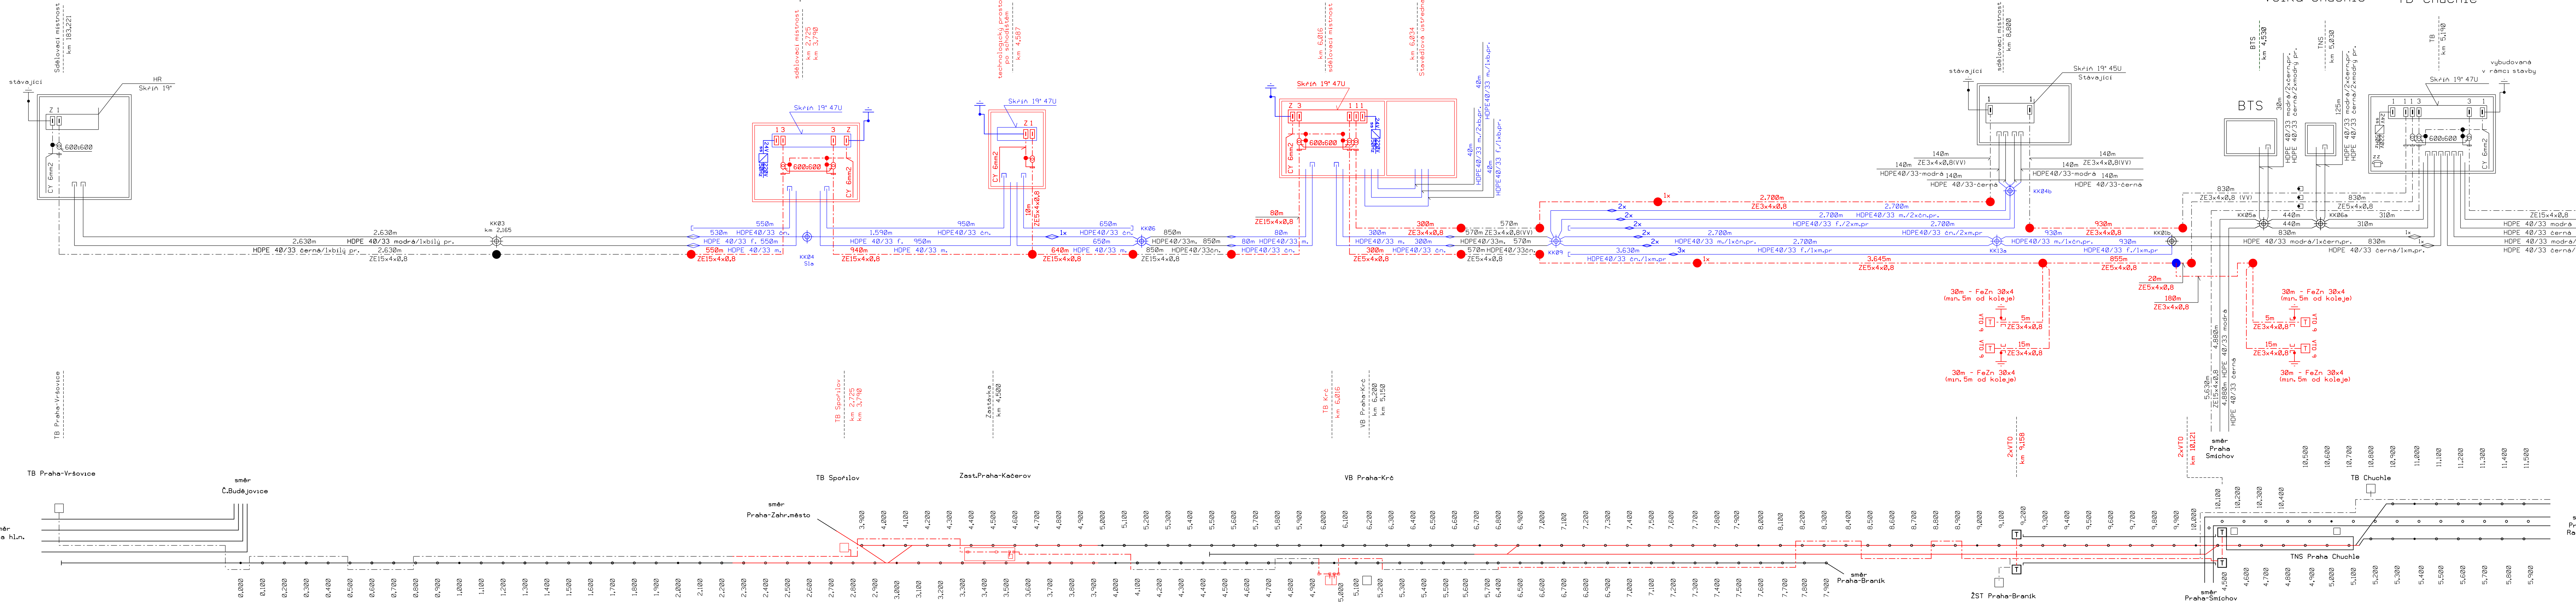

Vysvětlivky:

- Navrhovaný traťový kabel v provedení TCEPKPFEZE 15x4x0,8
- Připojné kabely z TK v provedení TCEPKPFEZE 15x4x0,8
- Navrhované HDPE trubky pr.40/33 pro nové optické kabely
- Zařízení a kabelizace budované v rámci jiných PS
- Zařízení a kabelizace stávající a budované v rámci jiných staveb
- Zařízení a kabelizace demontované
- Zařízení a kabelizace řešené v jiném PS

- Spojka na HDPE PLASSON - SPP 40
- Koncovka na HDPE PLASSON - KPP 40
- Kabelová spojka rovná, dělicí RAYCHEM, XAGA
- Kabelová rezerva
- Venkovní telefonní objekt na sloupku na boku kolejového domu
- Ukončení kabelů zářezovou technikou KRONE LSA ochrana vedeníbleskojistikami 8x6,MK,230V,10kA
- MB tel.přístroj
- Napájecí zdroj 220V/50Hz-24Vss
- Návěstidla zab.zoř.
- Venkovní telefonní objekt řešený v jiných PS
- Optický rozváděč
- Rezerva na optickém kabelu
- Kabelová komora ROMOLD
- Plánovaná BTS
- Svorka uzemňovací na plášti kabelu
- Uzemnění
- Ochranné transformátory

Orientační schéma:

Paré:

Razítko oprávněné osoby:

Revize:	Datum:	Popis:	Podpis:	Datum:
002	30.11.2022	dokumentace po připomínkovém řízení		ING. PETR POUPA
001	31.05.2022	dokumentace k připomínkovému řízení		ING. PETR POUPA

Stavebník / Investor:	Správa železnic, státní organizace
Adresa:	Dlážděná 1003/7, 110 00 Praha 1
Zástupce investora:	Stavební správa západ
Adresa:	Sokolovská 195b/278, 190 00 Praha 9

Zhotovitel díla:	SEU + SP_Branický most
Adresa:	Oltářská 2643/1a, 130 00 Praha 3
Kontakt:	T: +420 477 012 250 E: info@sudop.eu.cz
Zhotovitel části / objektu:	SUDOP PRAHA a.s.
Adresa:	Oltářská 2643/1a, 130 00 Praha 3
Kontakt:	T: +420 267 084 111 E: praha@sudop.cz
Hlavní projektant (HIP):	ING. STANISLAV ŽÁČEK
Specialista:	ING. PETR POUPA

Název stavby / akce:	Zdvoukolejné trati Branický most - Praha-Krč - Spořilov	Označení (S-kód):	S631900070
Název části:	ŽELEZNIČNÍ SDELOVACÍ ZAŘÍZENÍ	Zakázka:	20-004.640
Název objektu:	PS 00-02-52 ŽST Praha Vršovice - ŽST Praha Radotín, úprava stávajících TK sž s.o.	Označení části:	D.1.2.5.2
Název přílohy:	Schéma TK - definitivní	Číslo přílohy:	PS-09-02-52
Název dílčí části přílohy:		Stupeň dokumentace:	2 . 301
Odpovědný projektant:	Zpracovatel přílohy:	Měřítka:	
VRATISLAV HULA	VRATISLAV HULA	Formát:	8x44
Kraj:	Katastrální území:	TJUDU:	
hl. město Praha	Viz textová část	020602, 020604	
Smluvní datum zpracování:	30.11.2022	Revize:	
S 6 3 1 9 0 0 1 0 7 0	P D P S	D 1 2 5 2	P S 0 9 0 2 5 2
X X	2	3 0 1	1 0 0 2