



Situace M 1:1000

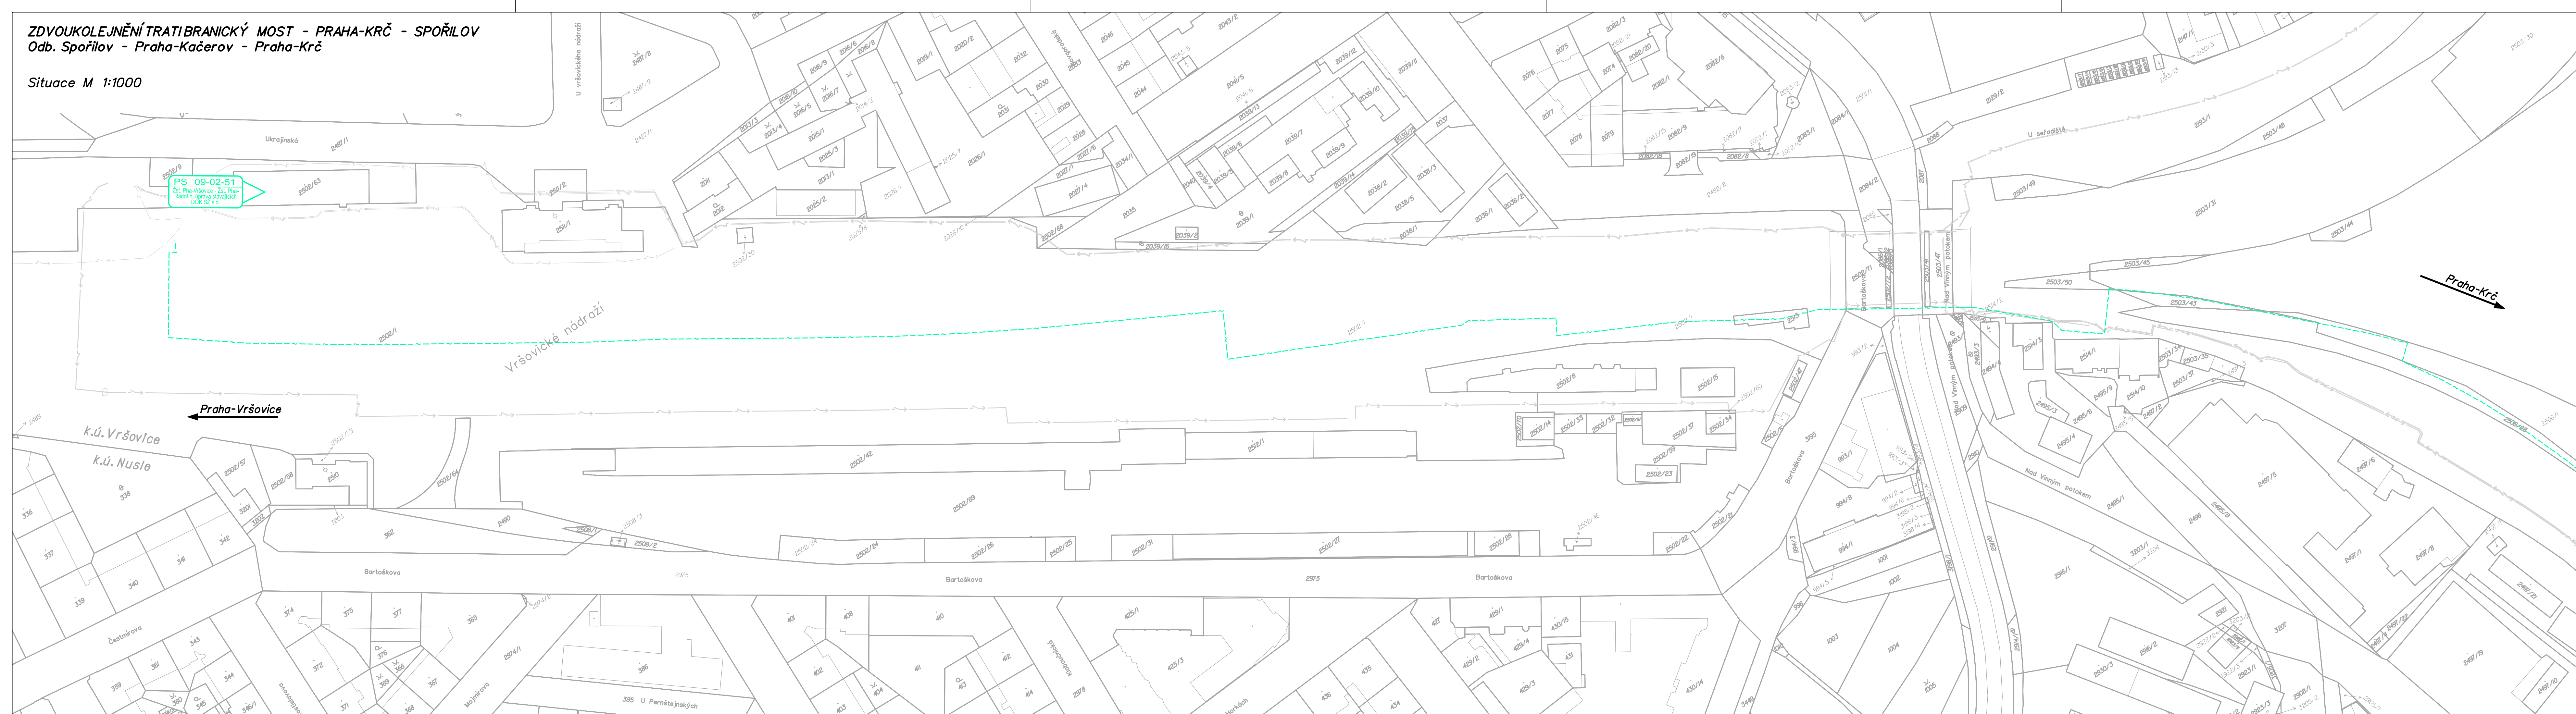


Paré:




 
Orientační schéma:

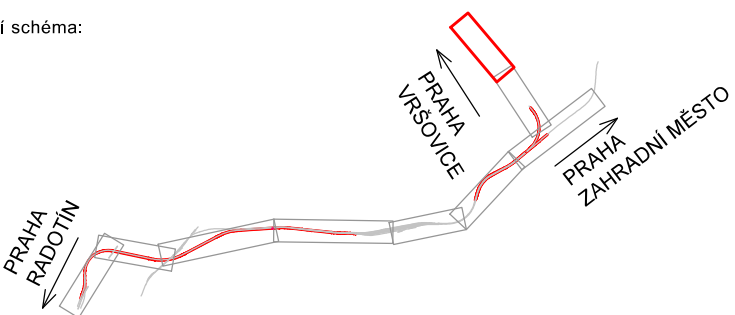Razítko oprávněné osoby:



Podpis:			Datum:
Revize:	Datum:	Popis:	Kontroloval:
002	30.11.2022	dokumentace po připomínkovém řízení	Ing. Stanislav Jaroš
001	31.05.2022	dokumentace k připomínkovému řízení	

Stavebník / investor:	Správa železnic, státní organizace	
Adresa:	Dlážděná 1003/7, 110 00 Praha 1	
Zástupce investora:	Stavební správa západ	
Adresa:	Sokolovská 1955/278, 190 00 Praha 9	

Zhotovitel dila:	SEU + SP Branicny most		
Adresa:	Olšanská 2643/1a, 130 00 Praha 3	 	
Kontakt:	T: +242 477 012 250		
	E: Info@sudop.eu.cz		
Zhotovitel části / objektu:	SUDOP EU a.s.		
Adresa:	Olšanská 2643/1a, 130 00 Praha 3	 	
Kontakt:	T: +242 477 012 250		
	E: Info@sudop.eu.cz		
Hlavní projektant (HIP):	ING. STANISLAV ŽÁČEK	Specialista:	Jan Némec

Název stavby / akce:		Označení (S-kód):	
Zdvoukolejňení trati Branický most - Praha-Krč - Spořilov		S63190007	
		Zakázka:	
		20-04.64	
Název části:	Situační výkres	Označení části:	
Název objektu:	Koordinační situační výkres	Číslo objektu / komplexu:	
		C	
Název přílohy:	Situace v ŽST Srvošice	Číslo přílohy:	
Název dílčí části přílohy:		2 . 00	
Odpovědný projektant:	Zpracovatel přílohy:	Stupeň dokumentace:	
Jan Němec	Jan Němec	PDP:	
Kraj:	Katastrální území:	Smluvní datum zpracování:	
HL město Praha	Krč, Michle, Hodkovičky, Braník...	30.11.202	
		TUDU:	
		020602, 020604	
		Měřítko: 1:1 000	
		Formáty: 6xA4	

S-kód:	Stupeň dokumentace:										Časť:										Objekt:										Podobjekt:										Príloha:										Revízie:									
S	6	3	1	9	0	0	7	0			P	D	P	S		C	X	X	X	X	X		C		3	X	X	X	X	X	X		X	X		2		0	0	2		0	0																	