


M 1:25

ŘEZ JE VYKRESLEN BEZ ZÁBRADLÍ A KOLEJOVÉHO LOŽE

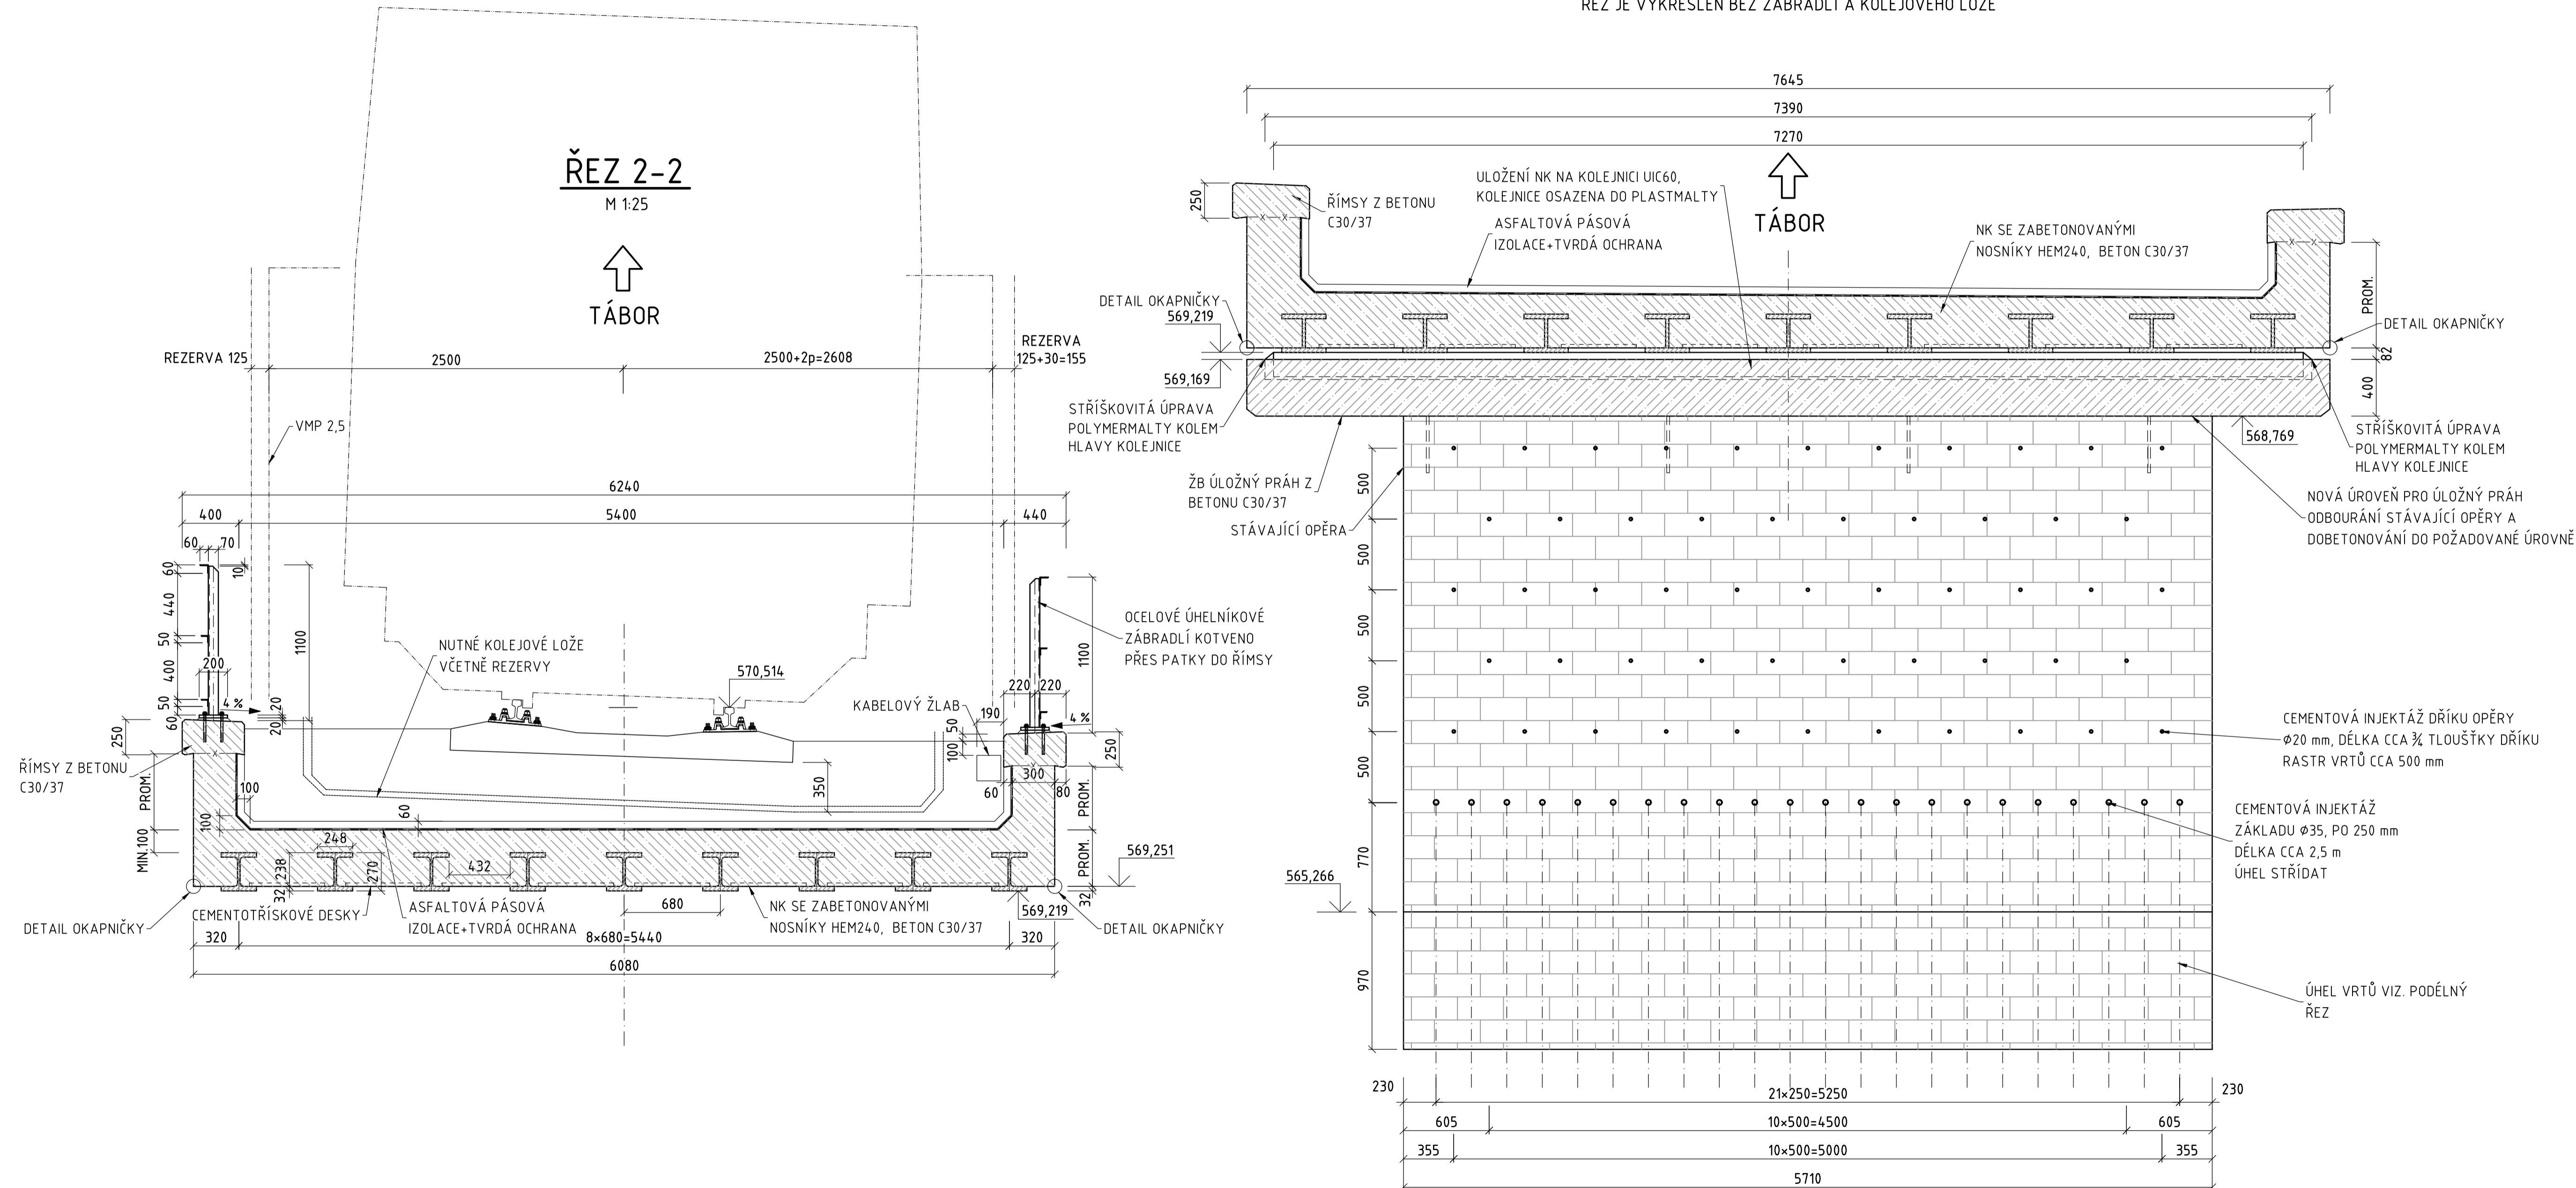

OCEL:

NOSNÍKY HEM240
ZÁBRADLÍ
PLECHY

S355J2+N
S235JR
S235J2+N

C30/37

VÝZTUŽ B500 B

POZNÁMKY:

- 1) STÁVAJÍCÍ ČÁSTI OPĚR A KŘÍDEL BUDOU SANOVÁNY – VIZ TZ.

LEGENDA MATERIÁLŮ

BETONOVÉ KONSTRUKCE V POHLEDU

 NOK S355J2+N

S4 ZÁSPY ŠD 0/32

ŽELEZOBETON C30/37, XF3, XC4



KAMENNÉ ZDIVO


Souřadnicový systém: S-JTSK

Výškový systém: Bpv

OZNAČENÍ	PODROBNOSTI	DATUM	PODPIS
TABULKA ZMĚN			

TÚ 1851 Horní Cerekev (mimo) - Tábor (mimo)

DÚ 04 Dobrá Voda u Pelhřimova - Pelhřimov

Zodp. projektant zakázky:	Ing. Libor Kožík	<i>Libor K.</i>	Zhotovitel PD:  F-PROJEKT-DOPRAVNÍ STAVBY s.r.o. Janáčkova 4642/5d 261 01 Proštějov
Zodp. projektant:	Ing. Libor Kožík	<i>Libor K.</i>	
Vypracoval:	Ing. Šárka Bártová	<i>Šárka B.</i>	
Kontroloval:	Ing. Libor Kožík	<i>Libor K.</i>	
Kraj: Vysočina	K.ú.: Zajičkov		
Objednatel: Správa železnic, s. o., ČR Brno, Kounicova 2, 661 43 Brno			
Stavba:			

Oprava mostu v km 11,984 na trati Horní Cerekev - Tábor

SO 1851-20-03

Název části PD:

NOVÝ STAV - PŘÍČNÝ ŘEZ

Zhotovitel PD:



F-PROJEKT-DOPRAVNÍ STAVBY s.r.o.
Janáčkova 4642/5d
79601 Prostějov

Datum:	09/2022
Stupeň:	PDPS
Číslo zakázky:	09-9163
Měřítka:	1:25
Část PD:	Číslo přílohy:

D.2.1.4