MOSTNÍ ARCHIV
Správy Plzeňské dráhy
v Plzni
Čís. 04225/6

Československé státní dráhy
Mostní obvod v Plzni.
Plán souhlasí s provedením
9/VIII 57 Komsela

ČSD - MOSTNÍ OBVOD V PLZNI				NÁČELNÍK: J. Vlasák	
Projektoval:	Fran Jos	Navazuje na arch. plány z r. 1887 a 1938.	MĚŘÍTKO: 1 : 50 1 : 10	Investor:	SD v Plzni
Kreslila:	Lukešová			KNV:	Plzeň
Kontroloval:				ONV:	Klatovy
PLÁN PROVEDENÍ ZESÍLENÍ A ZŘÍZENÍ KOLMÉHO UZÁVĚRU MOSTU V KM 49,702 TRATI BABÍN - KLATOVY				Stupeň:	Prováděcí výkresy
				Druh:	půdorys, řezy, detaily
				Akce:	Gen. Oprava
				Arch. čís.	4763/ 35
				V Plzni, listopad 1956.	

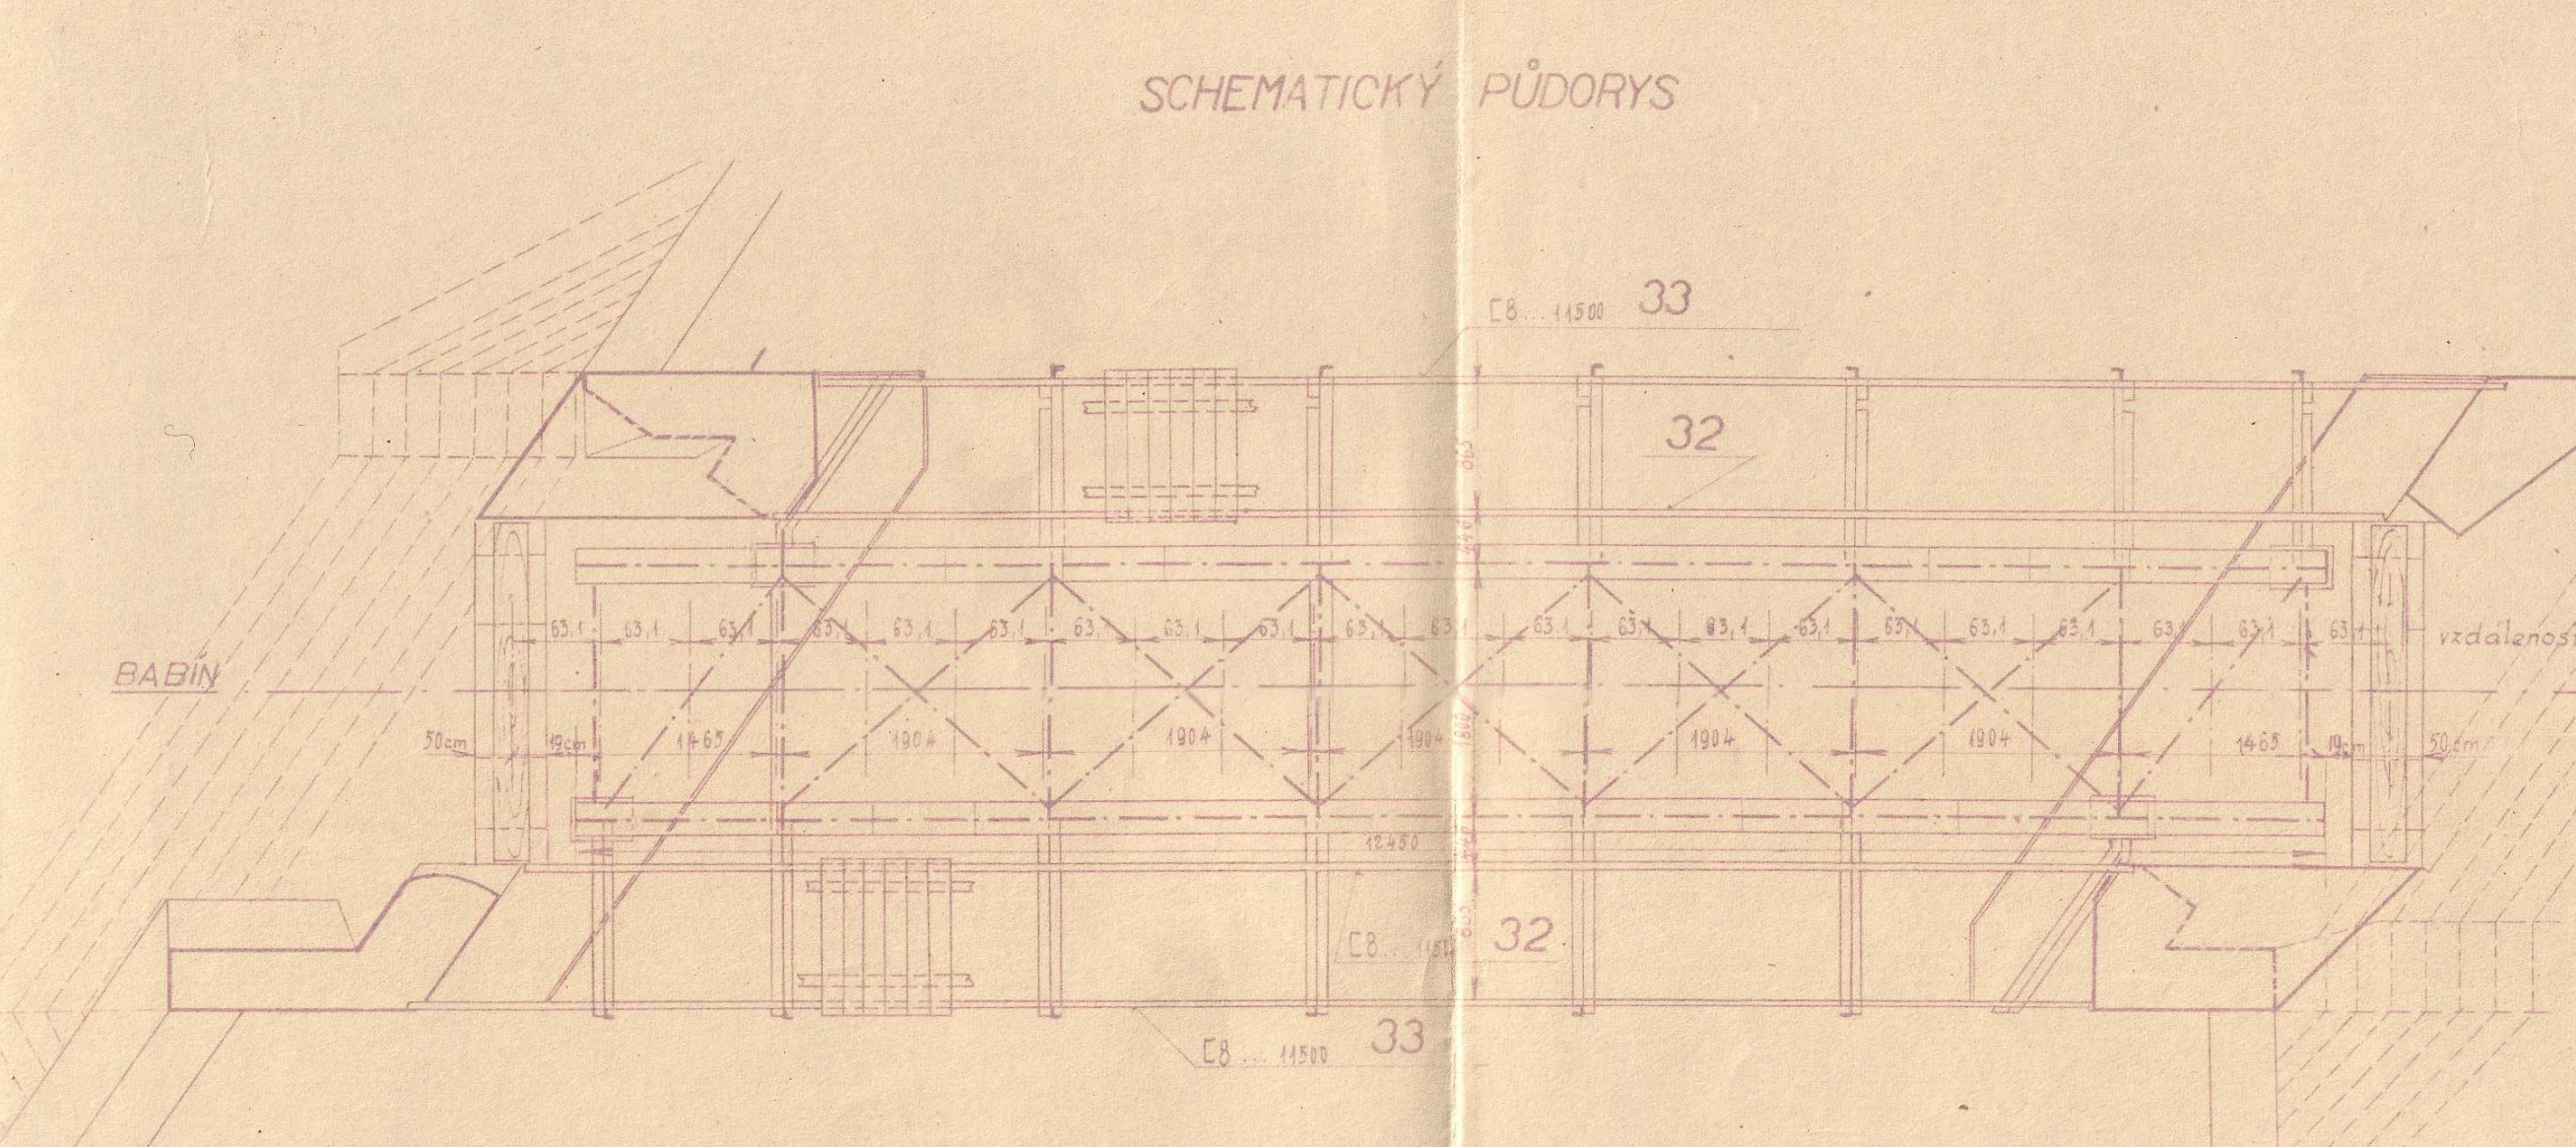
SCHEMATICKÝ PŮDORYS
BABÍN
KLATOVY
vzdálenost mostnic
32
33

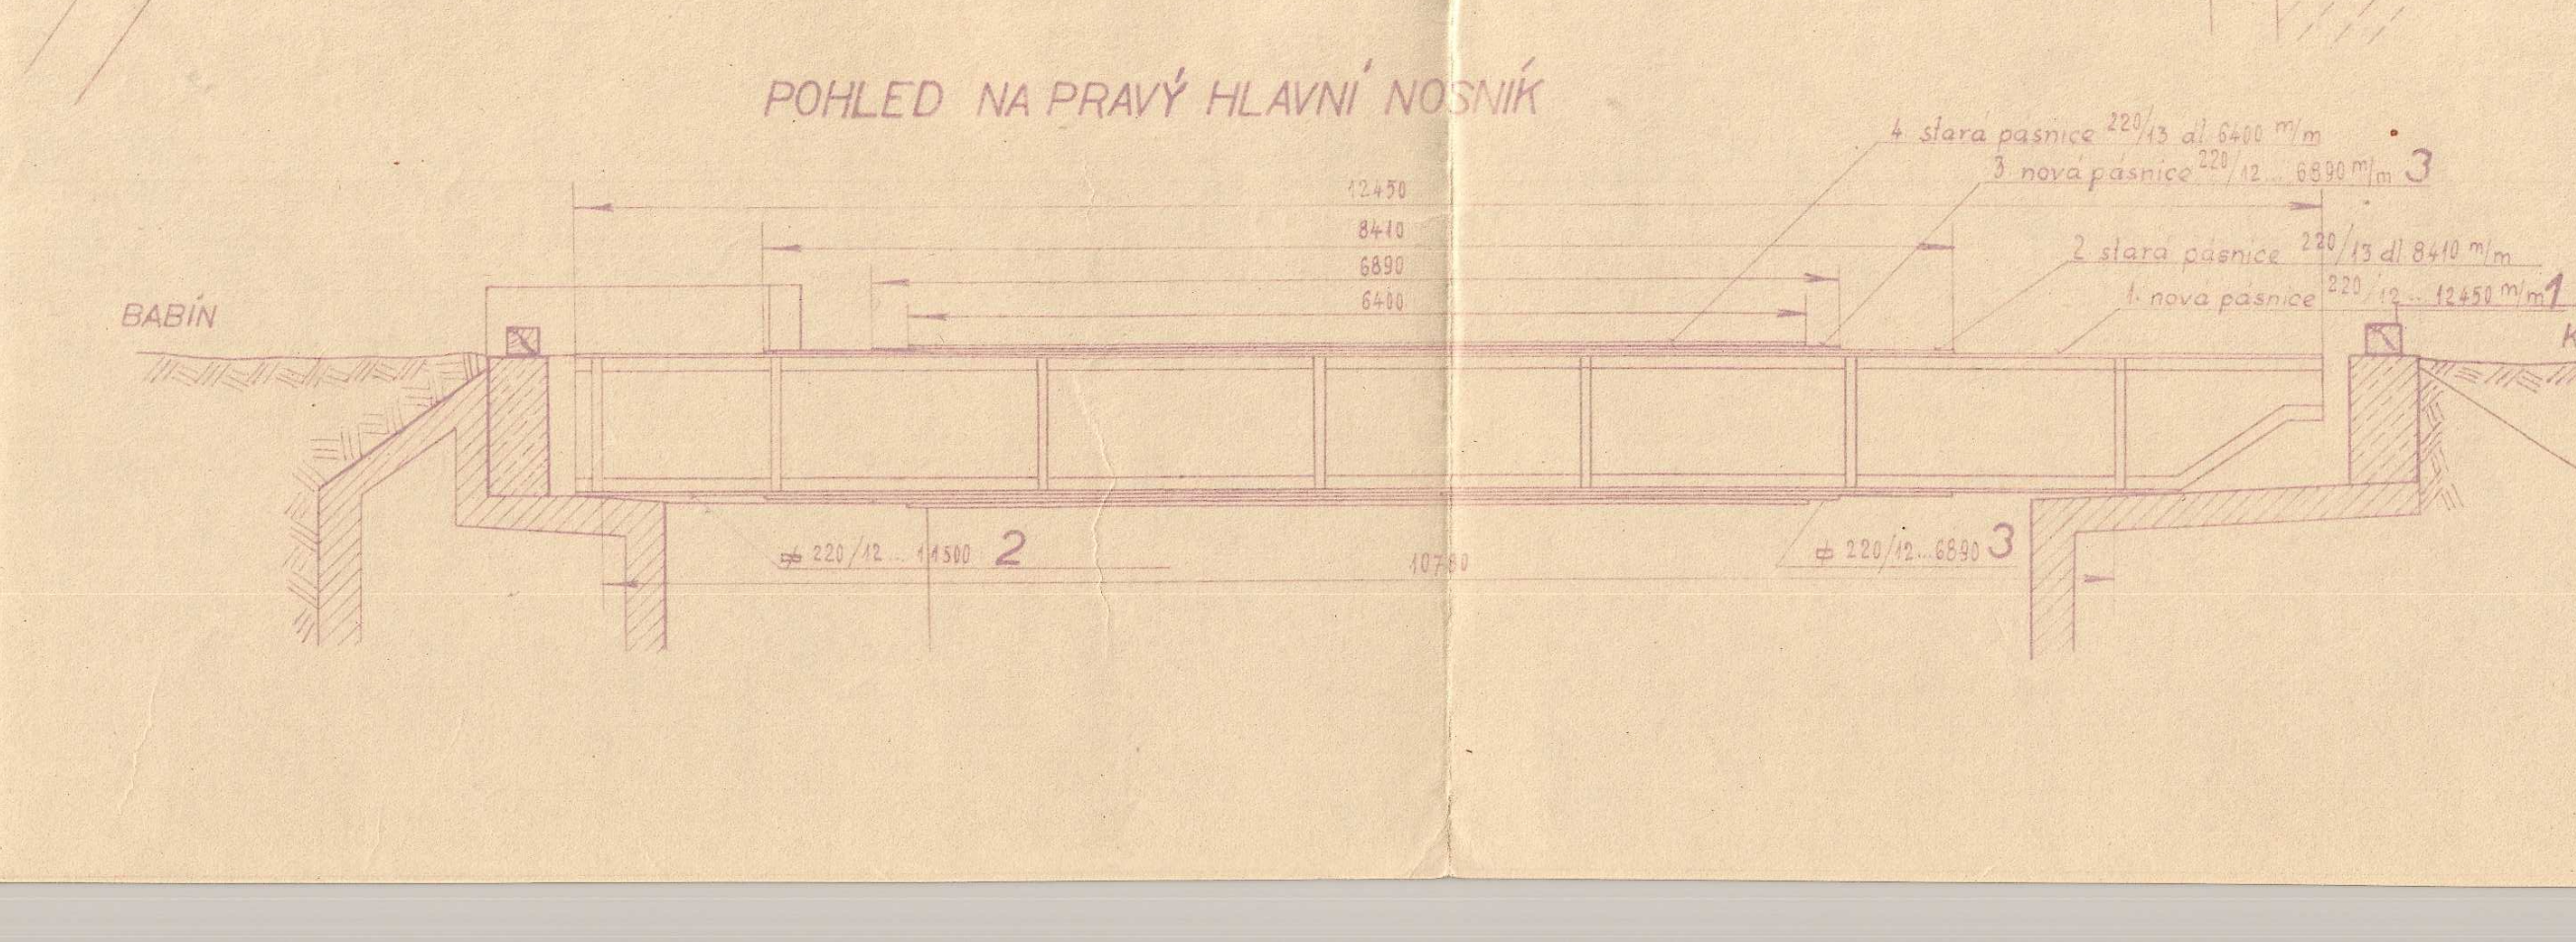
POHLED NA PRAVÝ HLAVNÍ NOSNÍK
BABÍN
KLATOVY
1
2
3

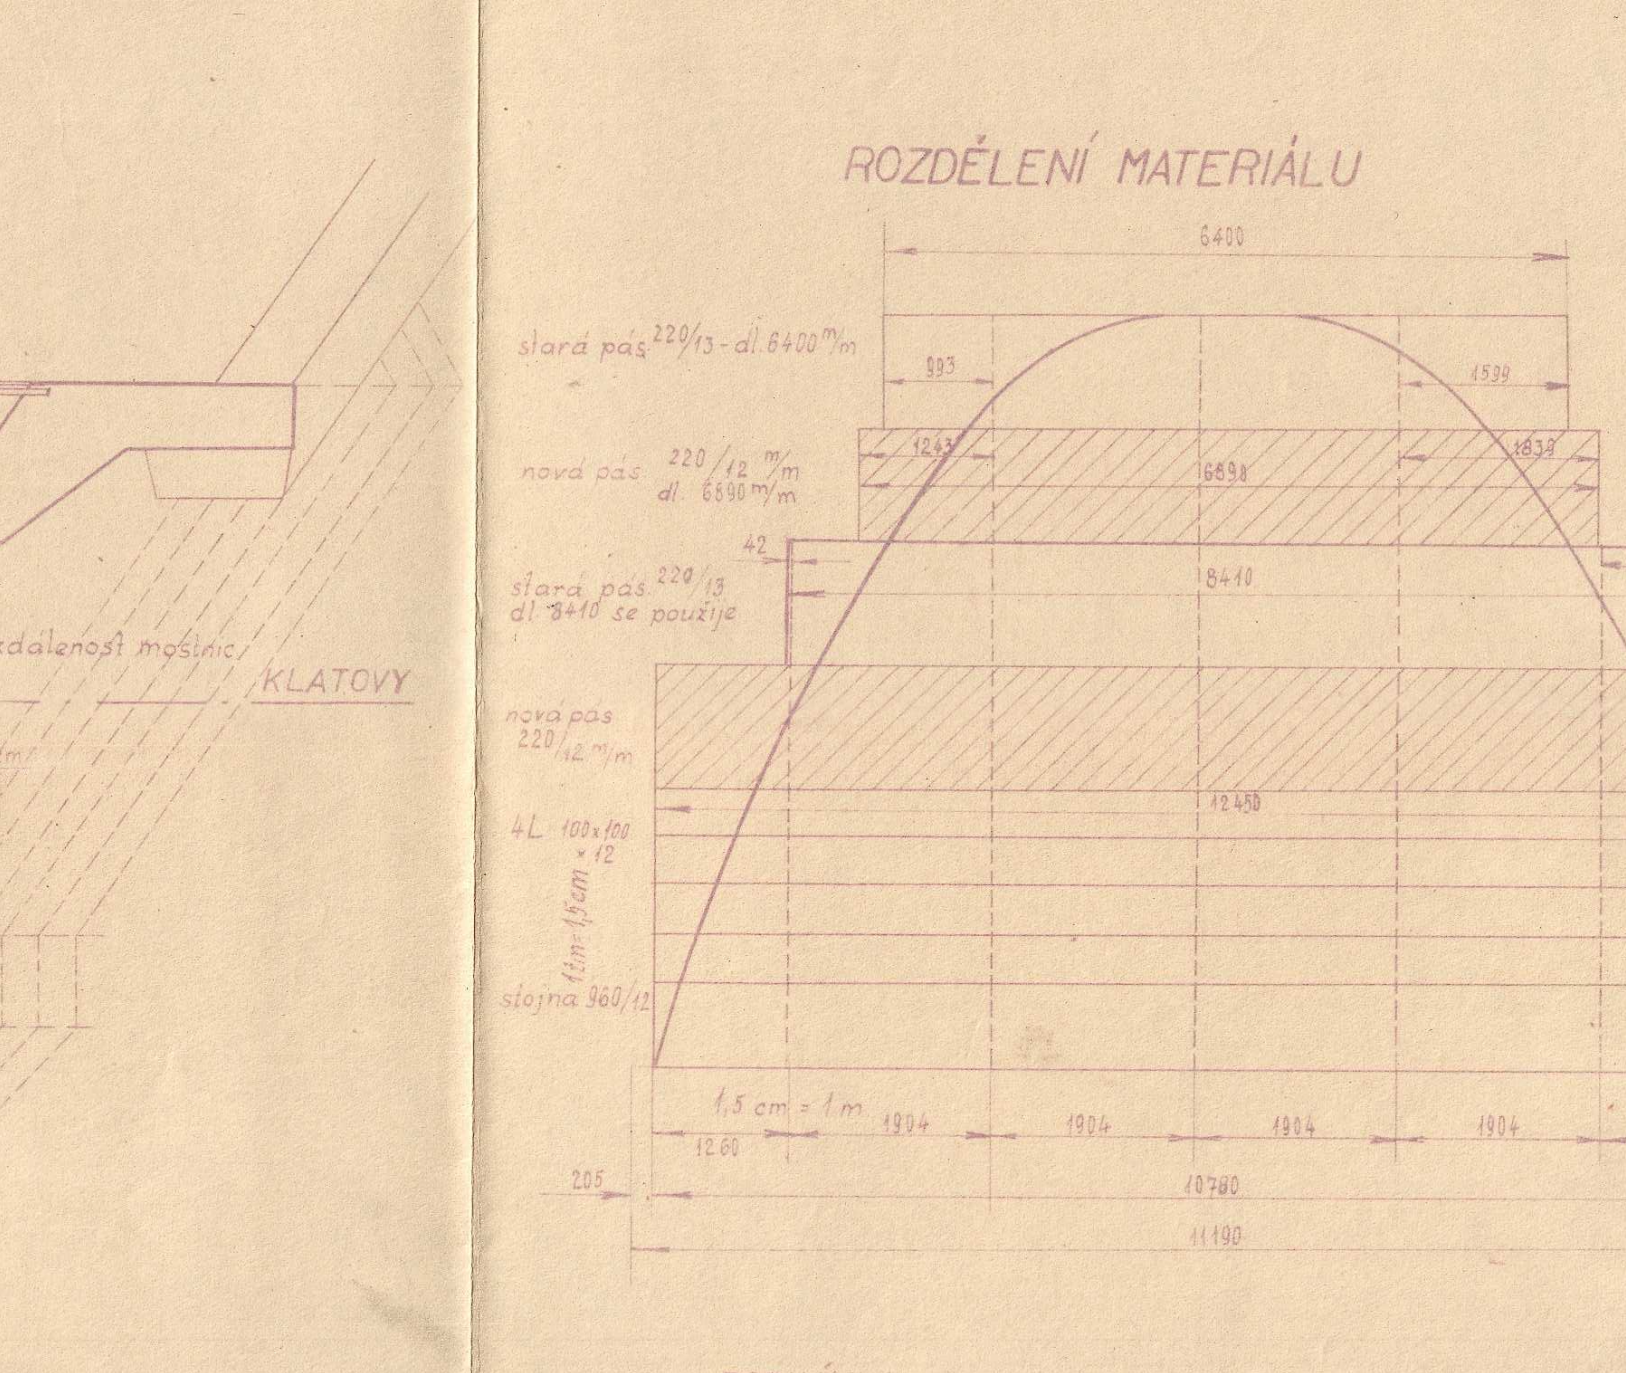
ROZDĚLENÍ MATERIÁLU
stará pás 220/13 - dl 6400 m/m
nová pás 220/12 m/m dl 6590 m/m
stará pás 220/13 dl 8410 se použije
nová pás 220/12 m/m
4L 100x100x12
stojna 960/12
1,5 cm = 1 m
1904
10780
11190
205

POZNÁMKA:

Rozteče všech nýtů přezkoušet vzhledem ke skutečnému stavu mostní konstrukce

- ⌀ nýty ϕ 23 mm
- ⊕ nýty ϕ 20 mm
- ◑ nýty ϕ 18 mm

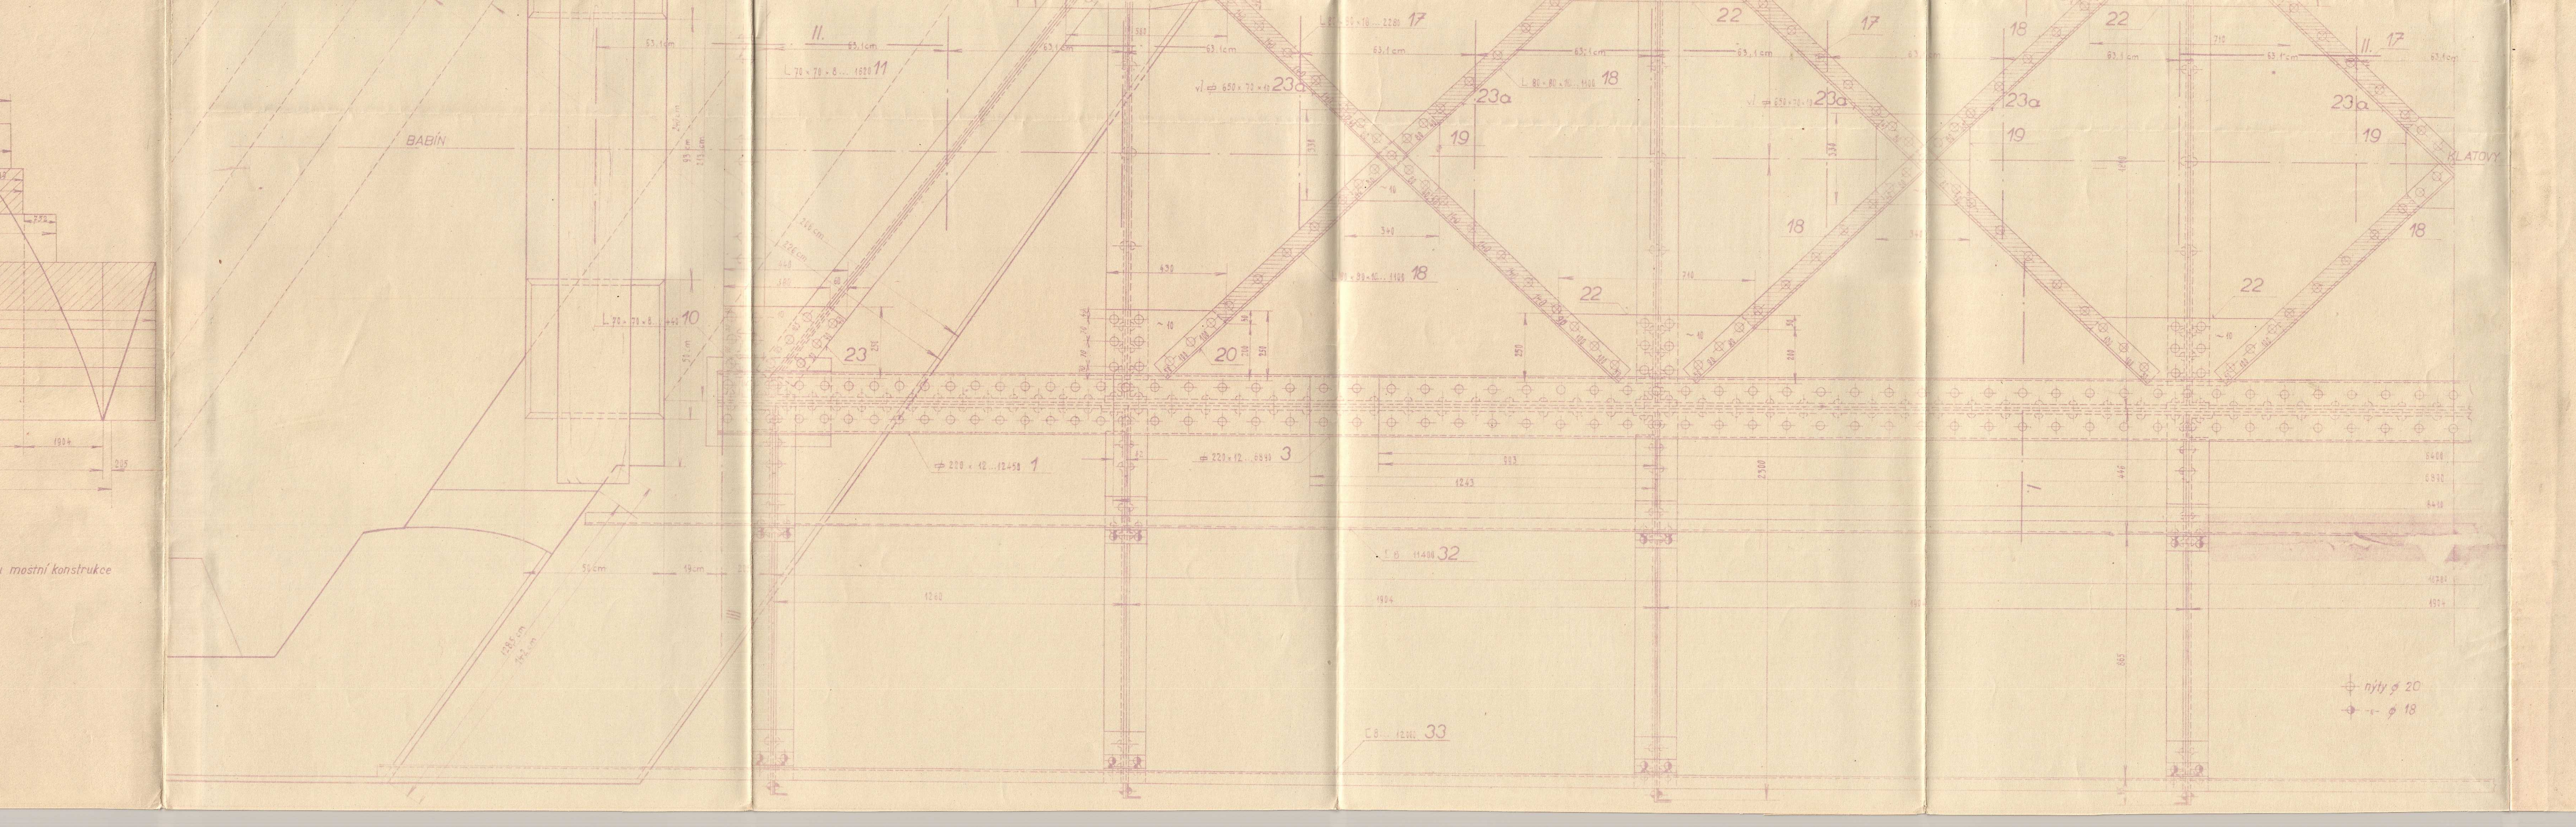
BABÍN
17
18
19
22
23a
20
21

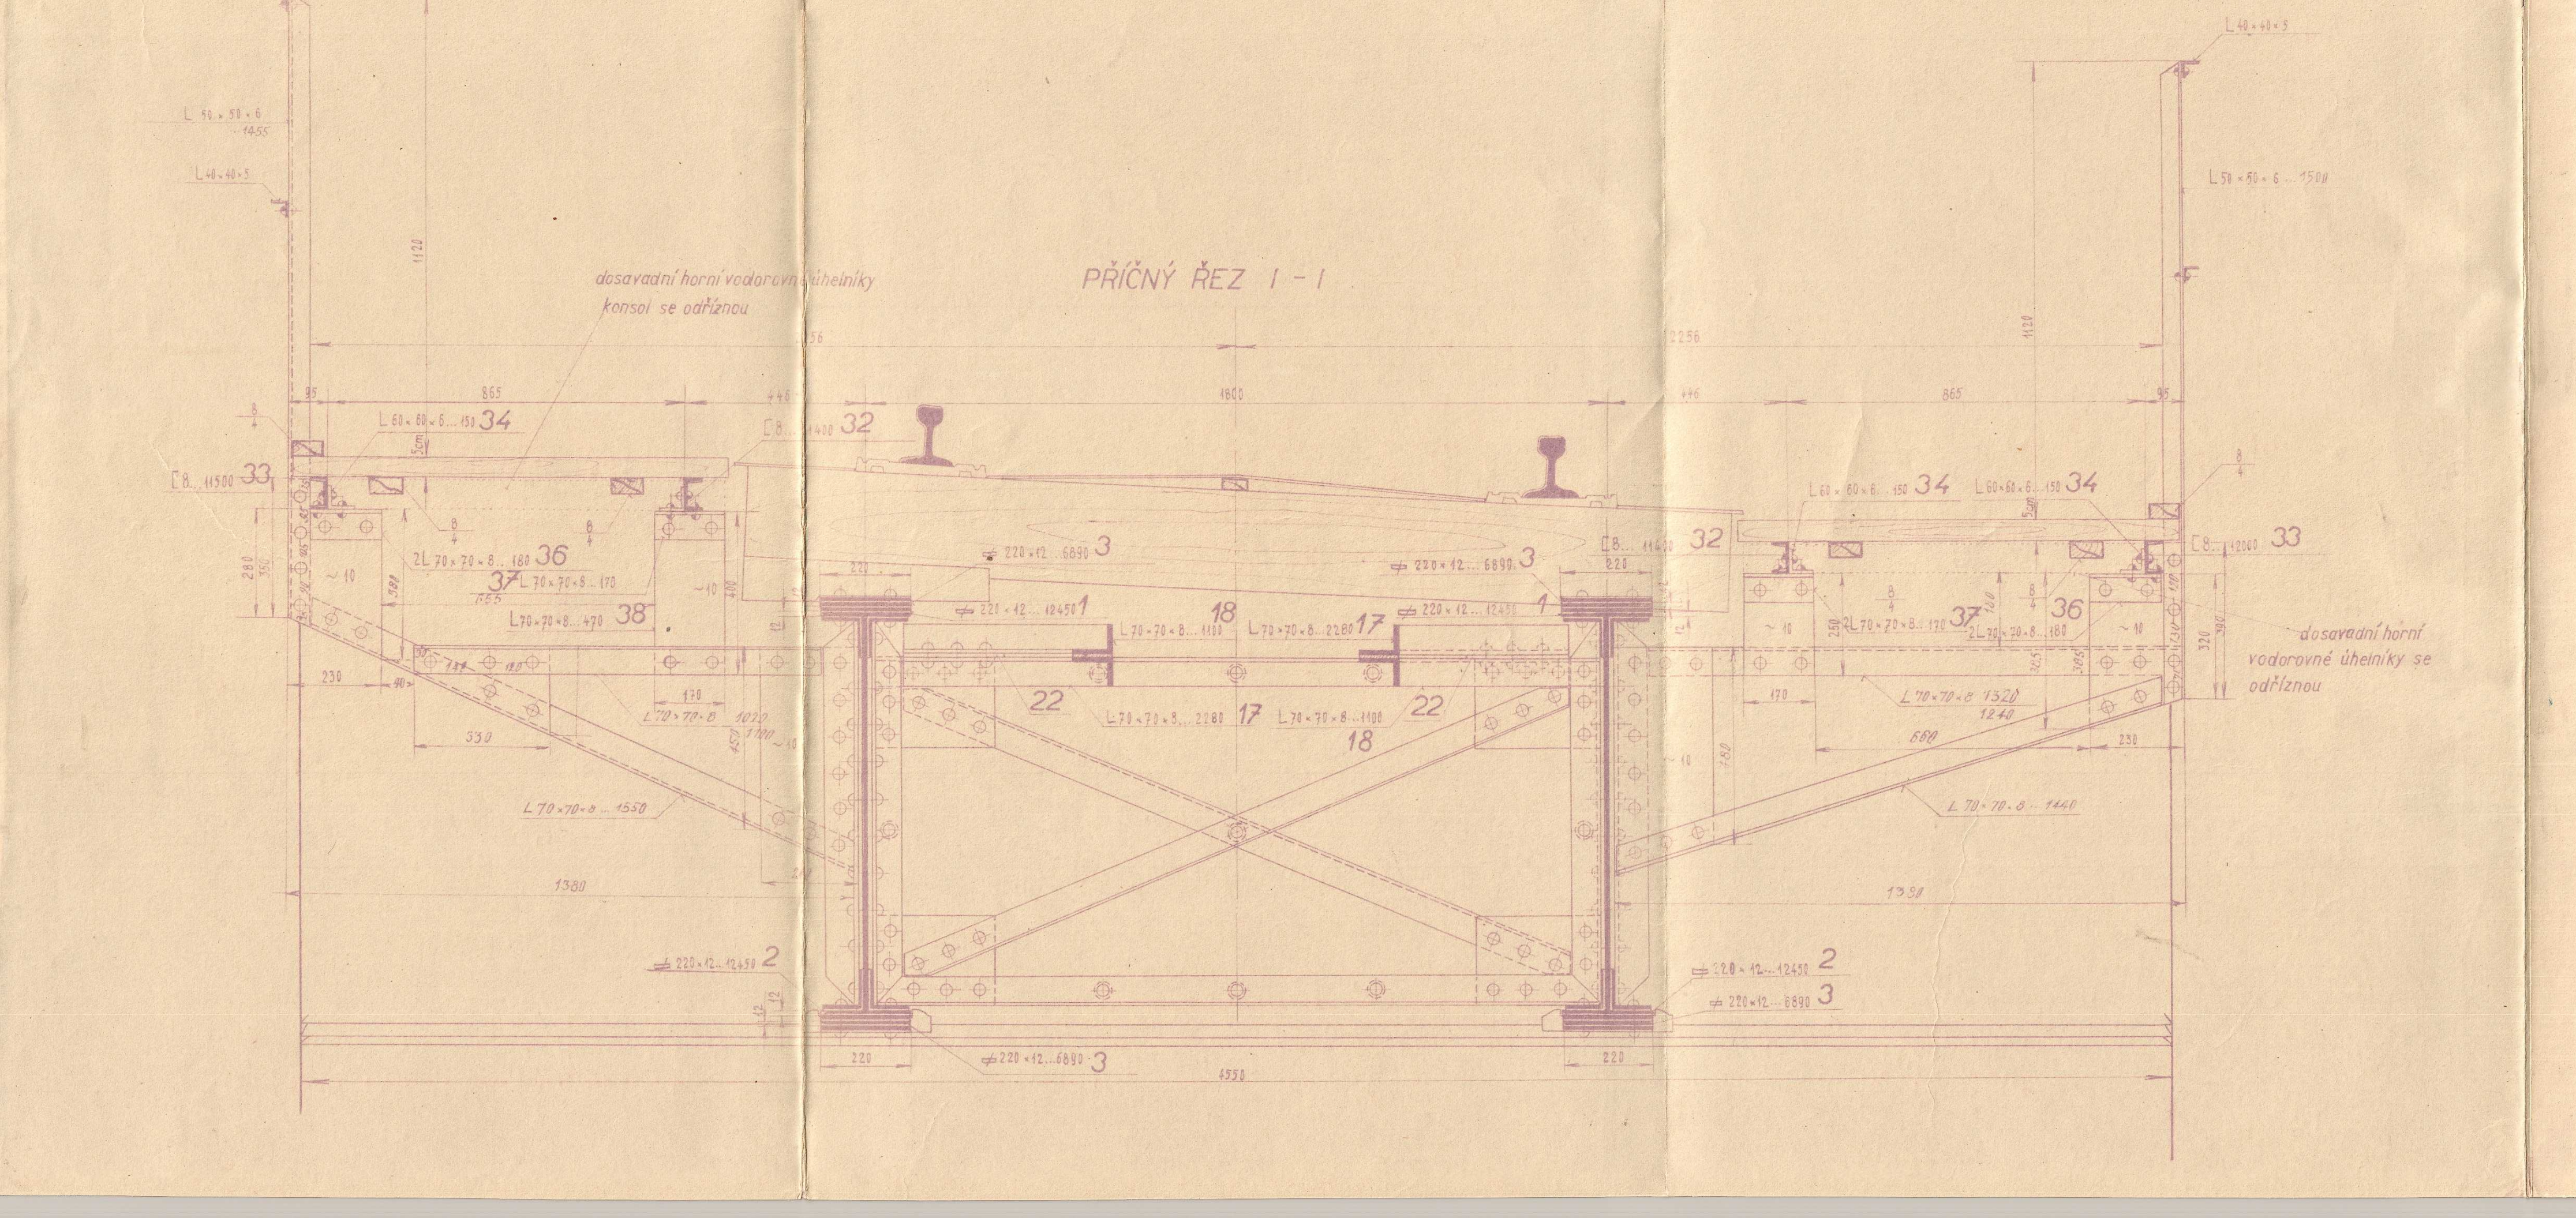
PŘÍČNÝ ŘEZ I - I
32
33
34
35
36
37
38
17
18
22
2
3

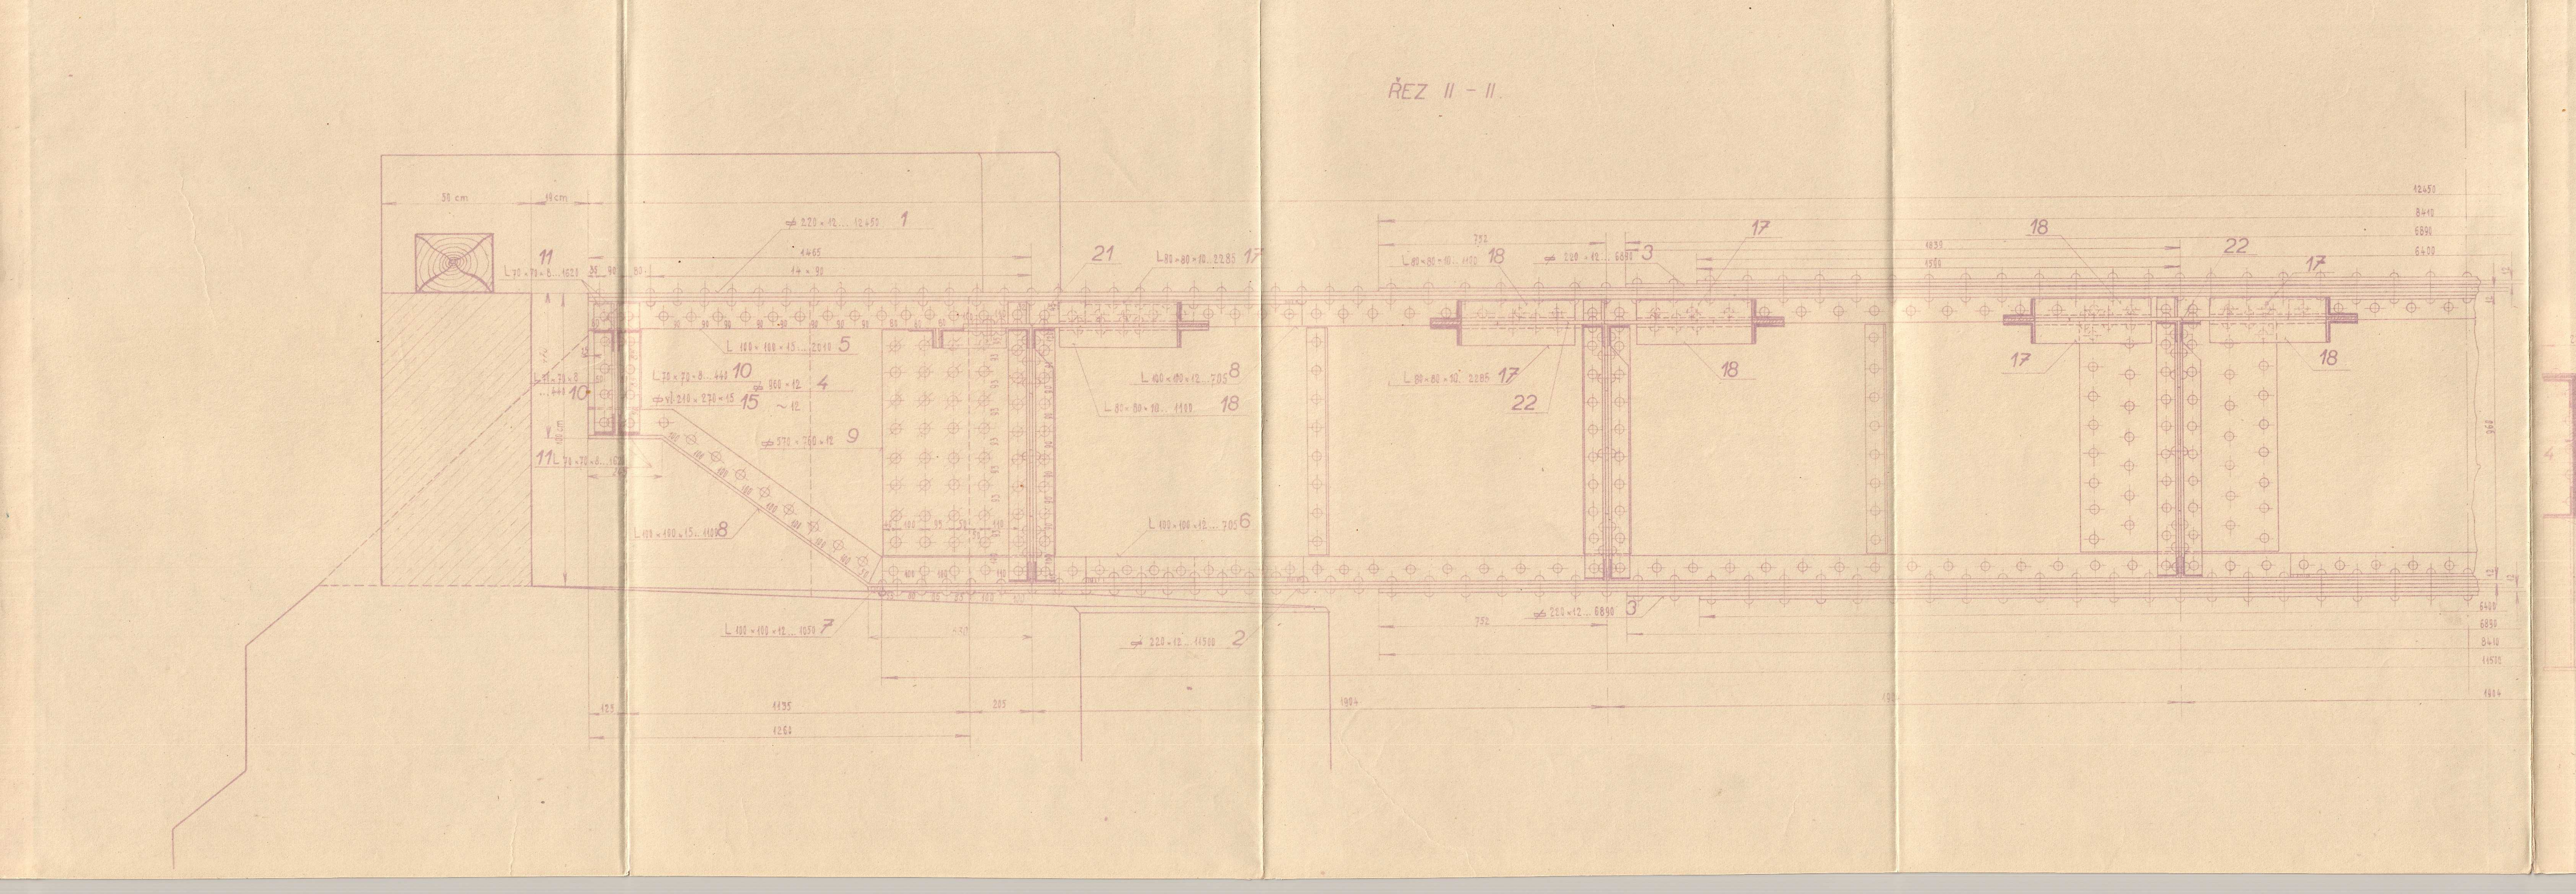
ŘEZ II - II
1
4
8
9
10
15
17
18
21
22

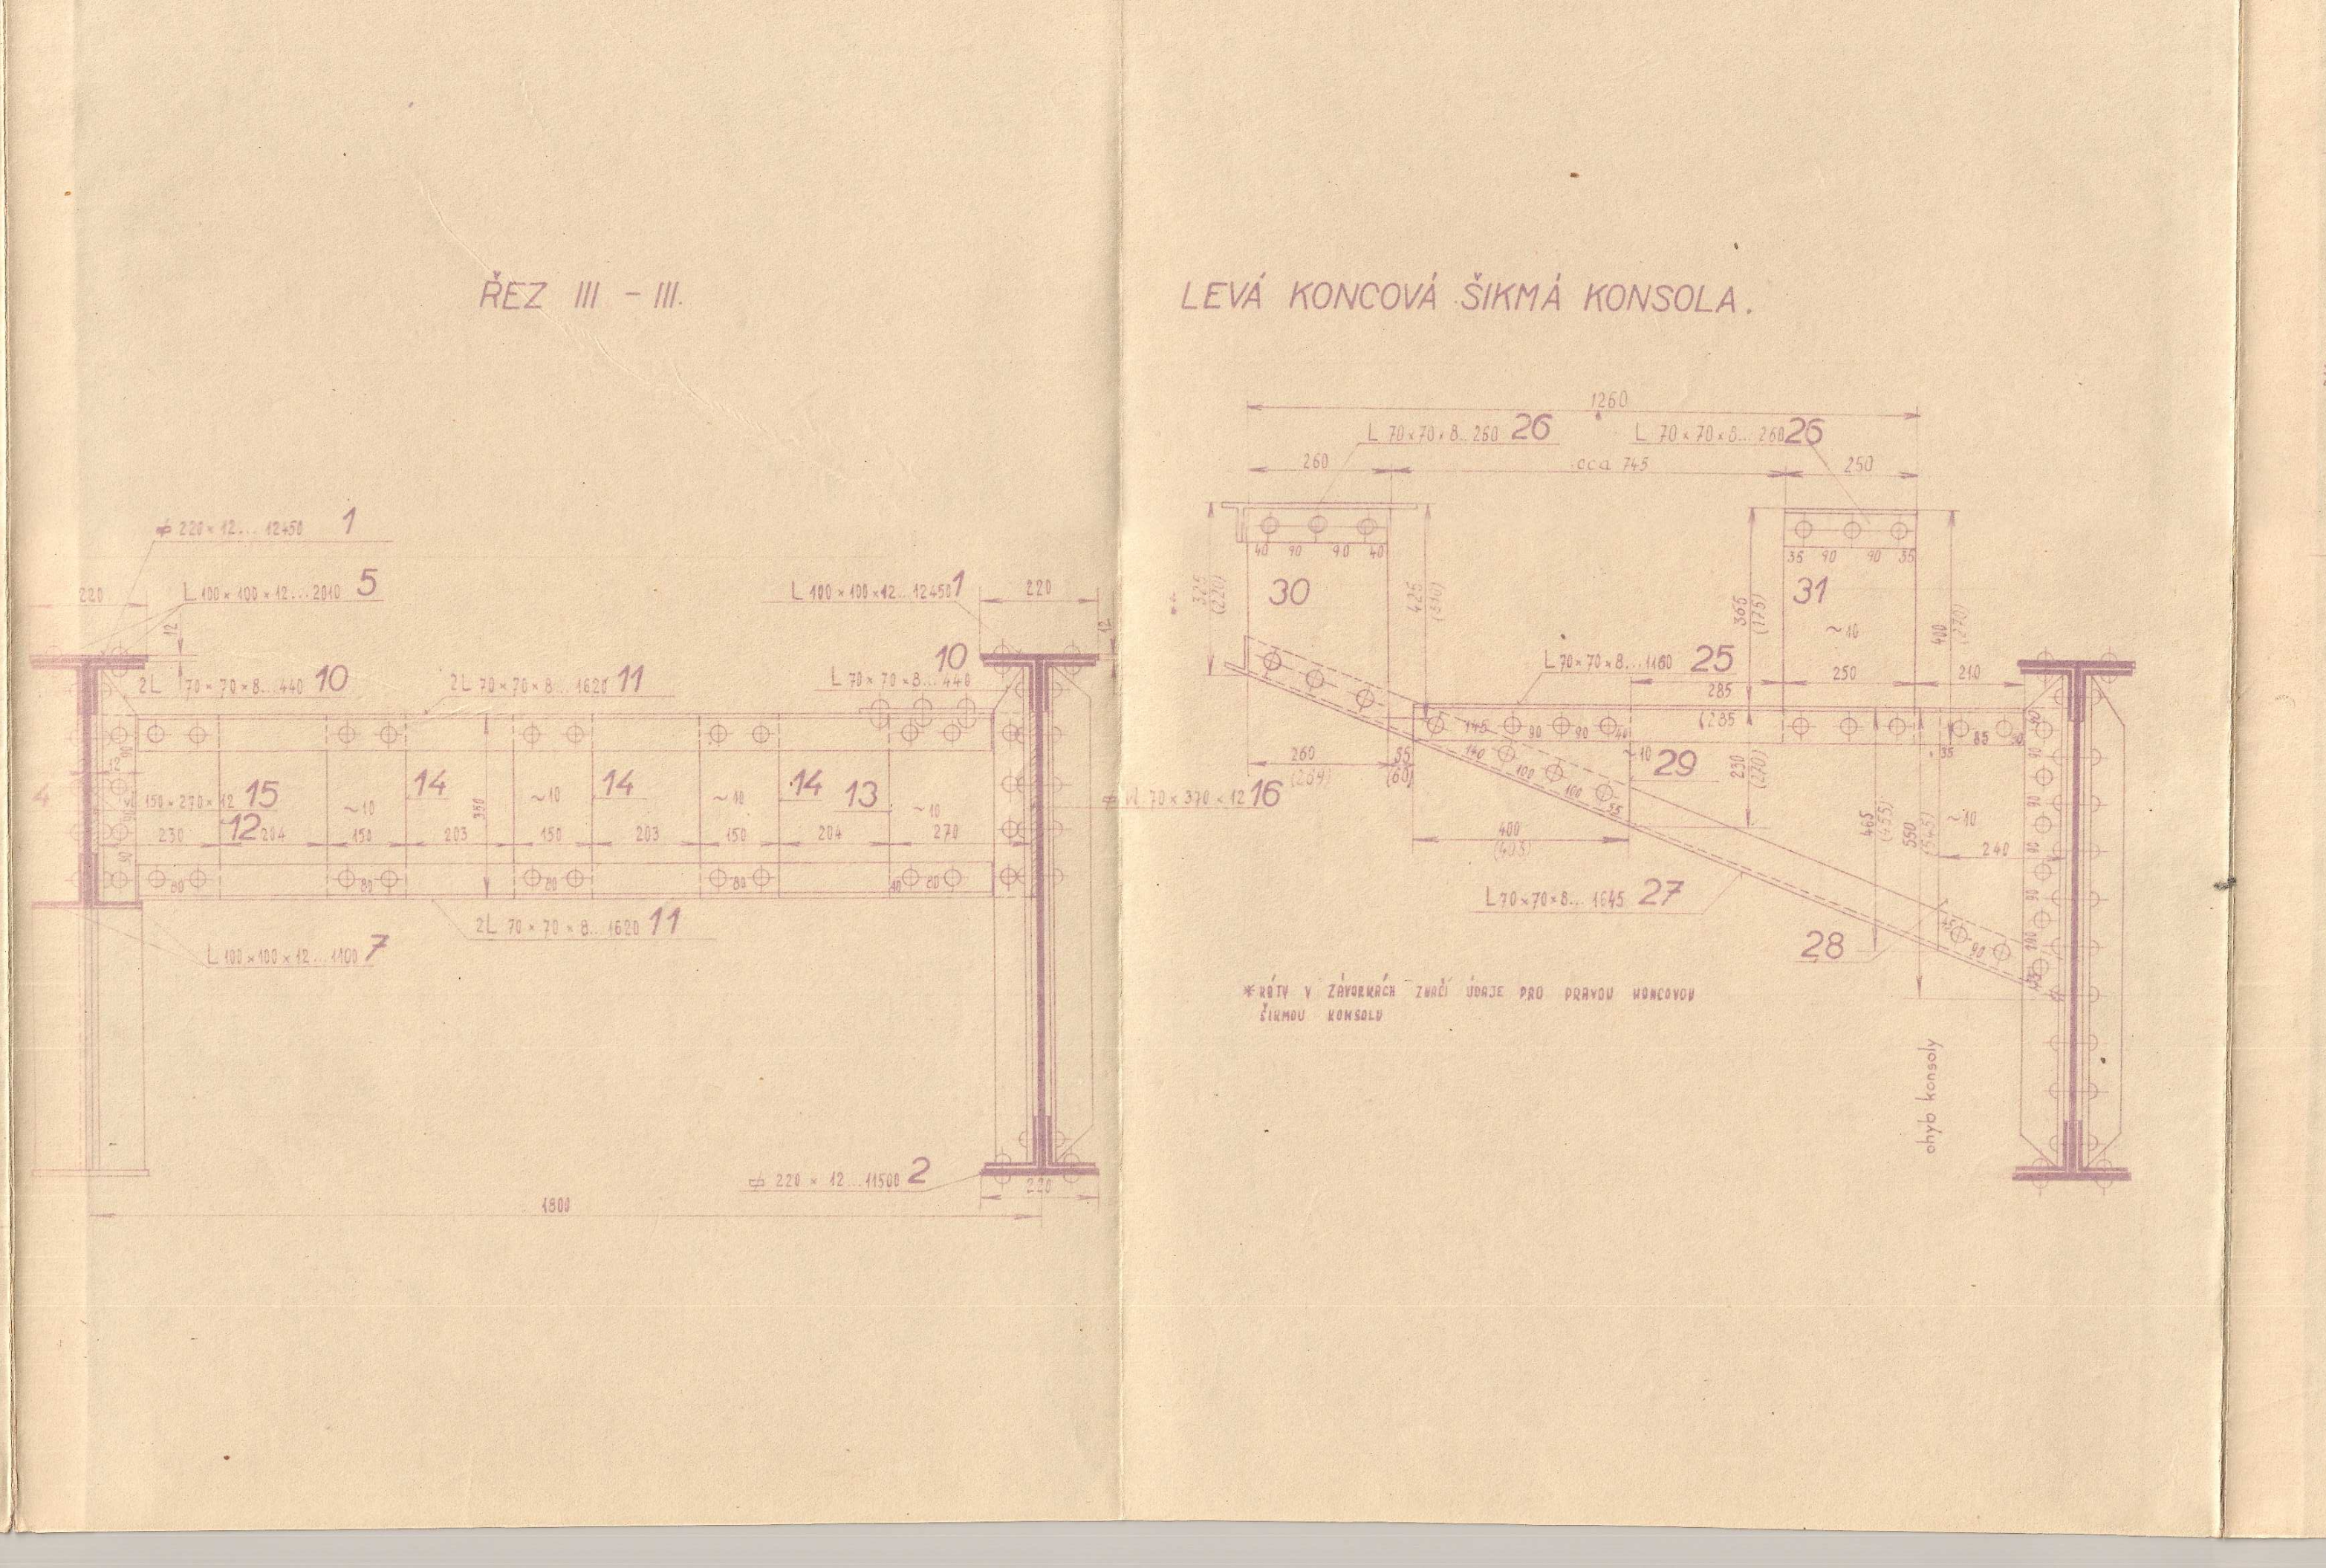
ŘEZ III - III
LEVÁ KONCOVÁ ŠIKMÁ KONSOLA
1
2
5
7
10
11
13
14
15
16
25
26
27
28
29
30
31

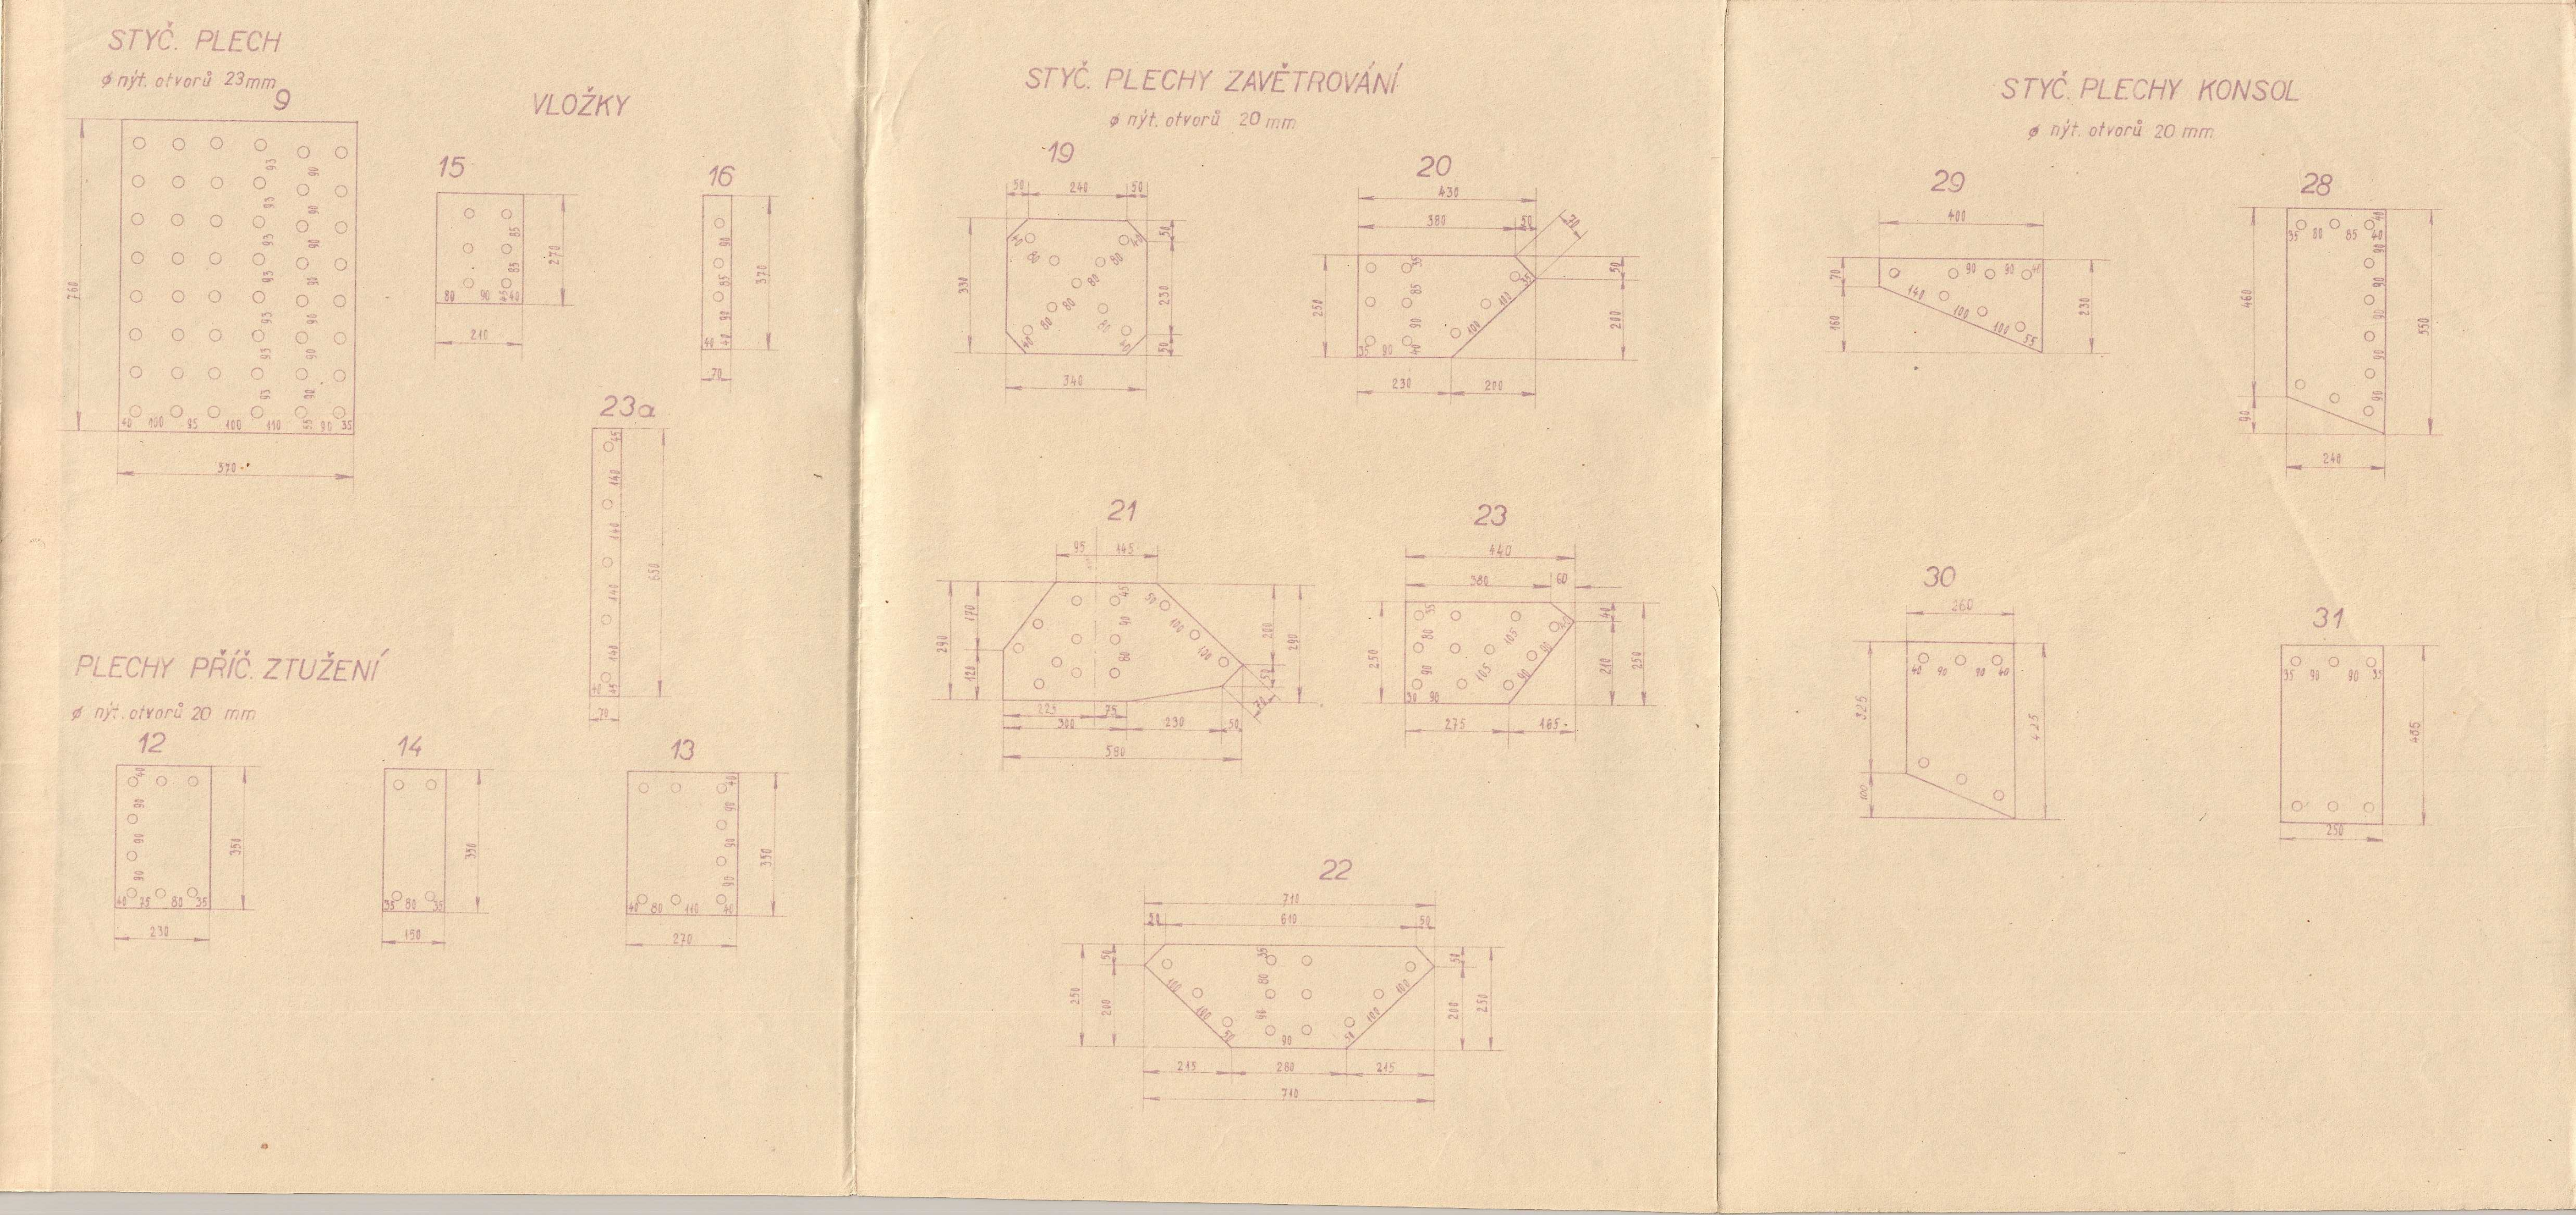
STYČ. PLECH
ø nýt. otvorů 23 mm
9
VLOŽKY
15
16
23a
PLECHY PŘÍČ. ZTUŽENÍ
ø nýt. otvorů 20 mm
12
13
14
22
STYČ. PLECHY ZAVĚTROVÁNÍ
ø nýt. otvorů 20 mm
19
20
21
23
STYČ. PLECHY KONSOL
ø nýt. otvorů 20 mm
28
29
30
31