


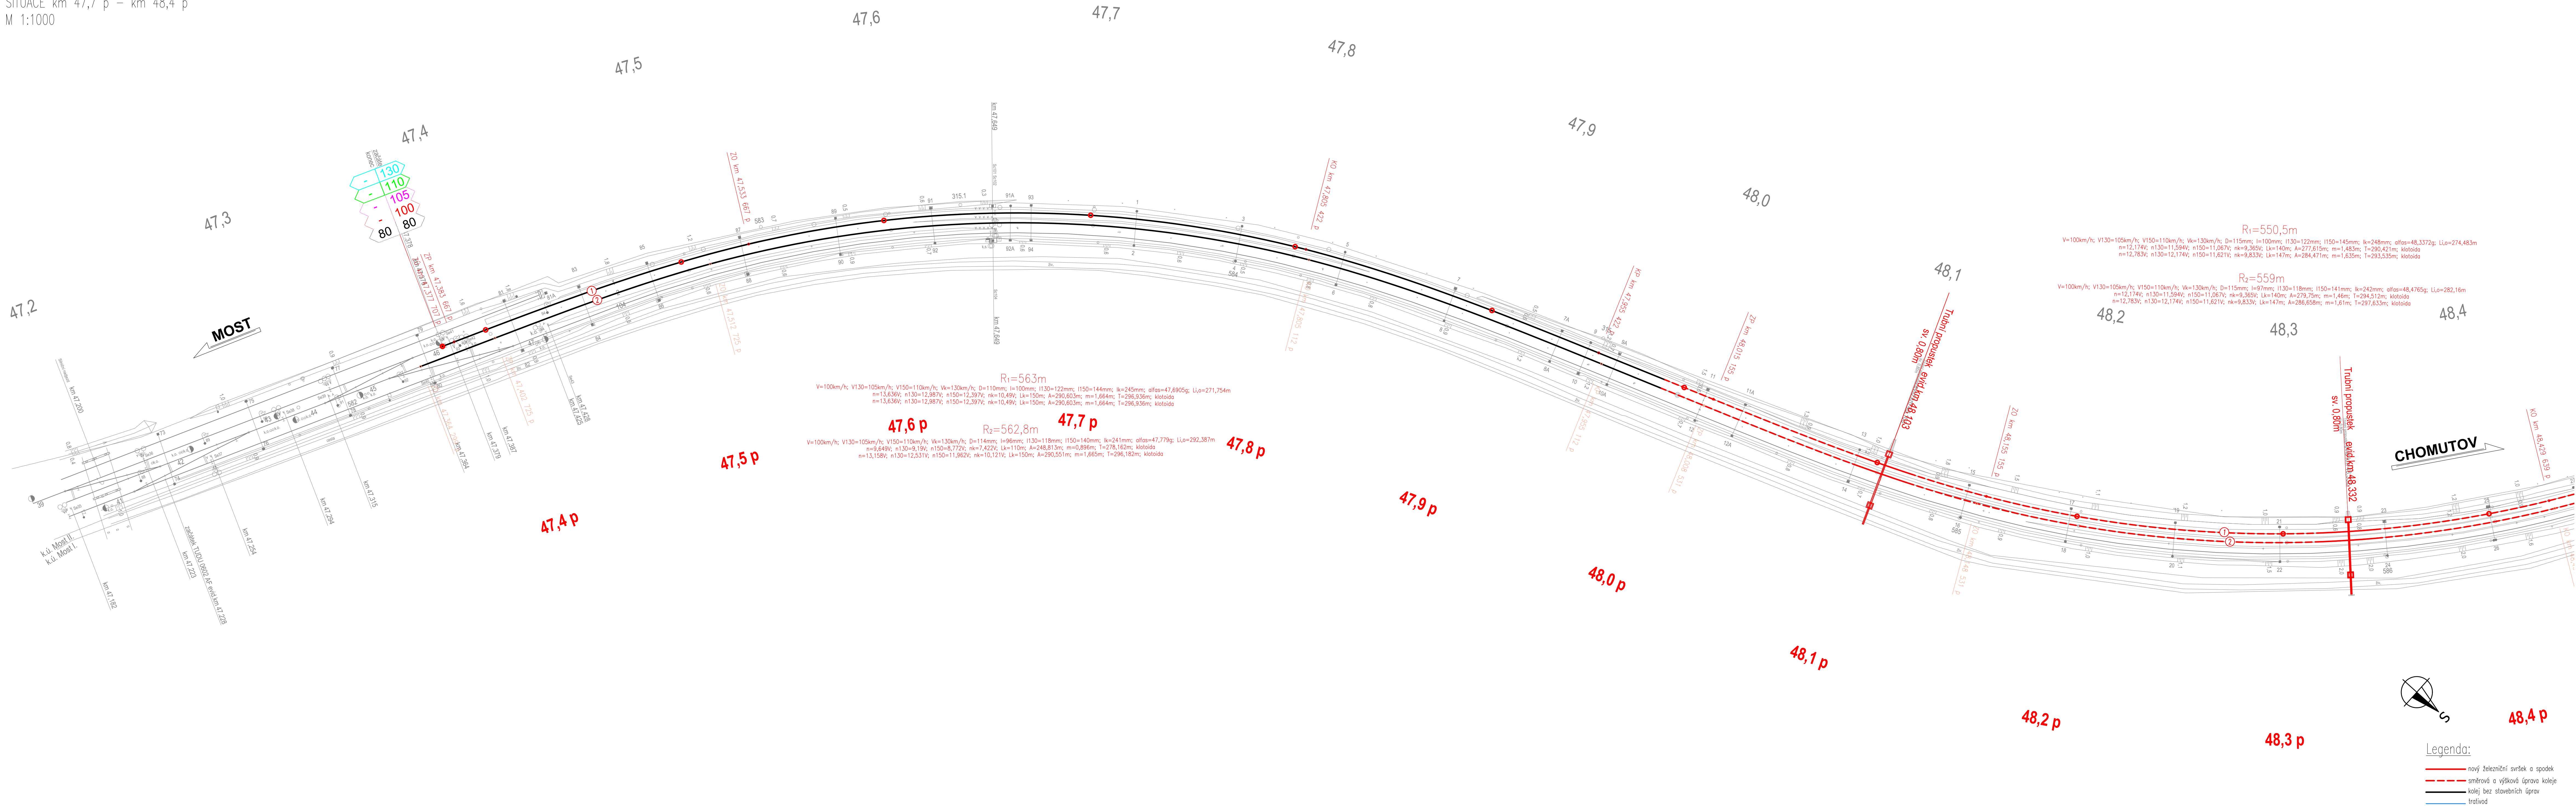


SITUACE km 47,7 p – km 48,4 p
M 1:1000



Číslo změny:	Obsah změny:	Datum změny:
01	-	-
02	-	-
03	-	-





Investor:  SPRÁVA ŽELEZNIC Správa železnic, státní organizace Dílažďena 1003/7 110 00 Praha 1	Objednatel:  SPRÁVA ŽELEZNIC Správa železnic, státní organizace Stavební správa západ Sokolovská 278 190 00 Praha 9
--	---

<p>Sružení "SP + PROJEKTS_TU Most - Kyjice_ZP"; Vedoucí sružení:</p>  <p>SUDOPRAHA</p>	<p>SUDOP PRAHA a.s. Olšanská 1a, 130 80 Praha 3 tel.: +420 267 094 111 fax: +420 224 230 316 e-mail: praha@sudop.cz</p>	<p>Hlavní inženýr projektu: ING. MATĚJ MAREŠ</p> <p>Garant profese: -</p>
--	---	---

Člen sdružení:

 **PROJEKT servis**

PROJEKT servis spol. s r.o.
U Elektrky 830/2b, 198 00 Praha 9
tel.: +420 281 090 880
e-mail: info@projekt-servis.cz

<p><i>Středisko:</i></p> <p>Dopravní stavby Praha</p>			
<p><i>Vedoucí střediska:</i></p> <p>Bc. Martin Juga </p>	<p><i>Odpovědný projektant SO, PS:</i></p> <p>Bc. Martin Juga </p>	<p><i>Vypracoval:</i></p> <p>Bc. Martin Juga </p>	<p><i>Kontroloval:</i></p> <p>Ing. Bc. Martin Verner </p>

Název akce:	Číslo smlouvy:	
Rekonstrukce traťového úseku Most (mimo) - Kyjice (včetně)	18-287.005	
Část:	Projektový stupeň:	
	ZP	
Přílohy	Datum:	
	04/2020	
Název přílohy:	Číslo části:	
Situace,	D	
km 47,7 p - km 48,4 p	Mřížka:	Počet formátů:
	1:1 000	14 x A4
	Číslo přílohy:	2.1

DOKUMENT LZE UŽÍVAT POUZE VE SMYSLU PŘÍSLUŠNÉ SMLOUVY O DÍLO. ŽÁDNÁ JEHO ČÁST NEMŮŽE BÝT DLE ZÁKONA č. 121/2000 Sb. KOPÍROVÁNA NEBO JINÝM ZPŮSOBEM ROZŠÍŘOVÁNA. BEZ SOHLASU SUDOP PRAHA a.s.