

STAVBA:

Oprava propustku v km 50,674
na trati Slavonice - Telč

OBJEDNATEL:




Správa železnic, s.o.
Oblastní ředitelství Brno

Kounicova 26
611 43 Brno

| | | | | |
|---|---|---|--------------------|-------------------|
|  dipont DIPONT s.r.o., projektová a inženýrská činnost Klíšská 1432/18, 400 01 Ústí nad Labem, CZ E: dipont@dipont.cz T: 00420 475 201 724 | | | Zakázka: D22005 | Datum: 11/2022 |
| ODP. PROJEKTANT STAVBY | VYPRACOVAL | TECHNICKÁ KONTROLA | Účel PD: | DSP |
| ING. MARTIN PLŠEK | MILADA TROUTNAROVÁ | ING. PETR NOVÁK | Měřítko: | |
|  |  |  | Formát: | 2xA4 |
| STAVBA: Oprava propustku v km 50,674 na trati Slavonice - Telč | | | Část: B.8 | Paré: |
| PŘÍLOHA: HARMONOGRAM VÝSTAVBY | | | Příloha: 3 | |

km 50,674

HARMONOGRAM VÝSTAVBY - Oprava propustku v km 50,674 na trati Slavonice - Telč

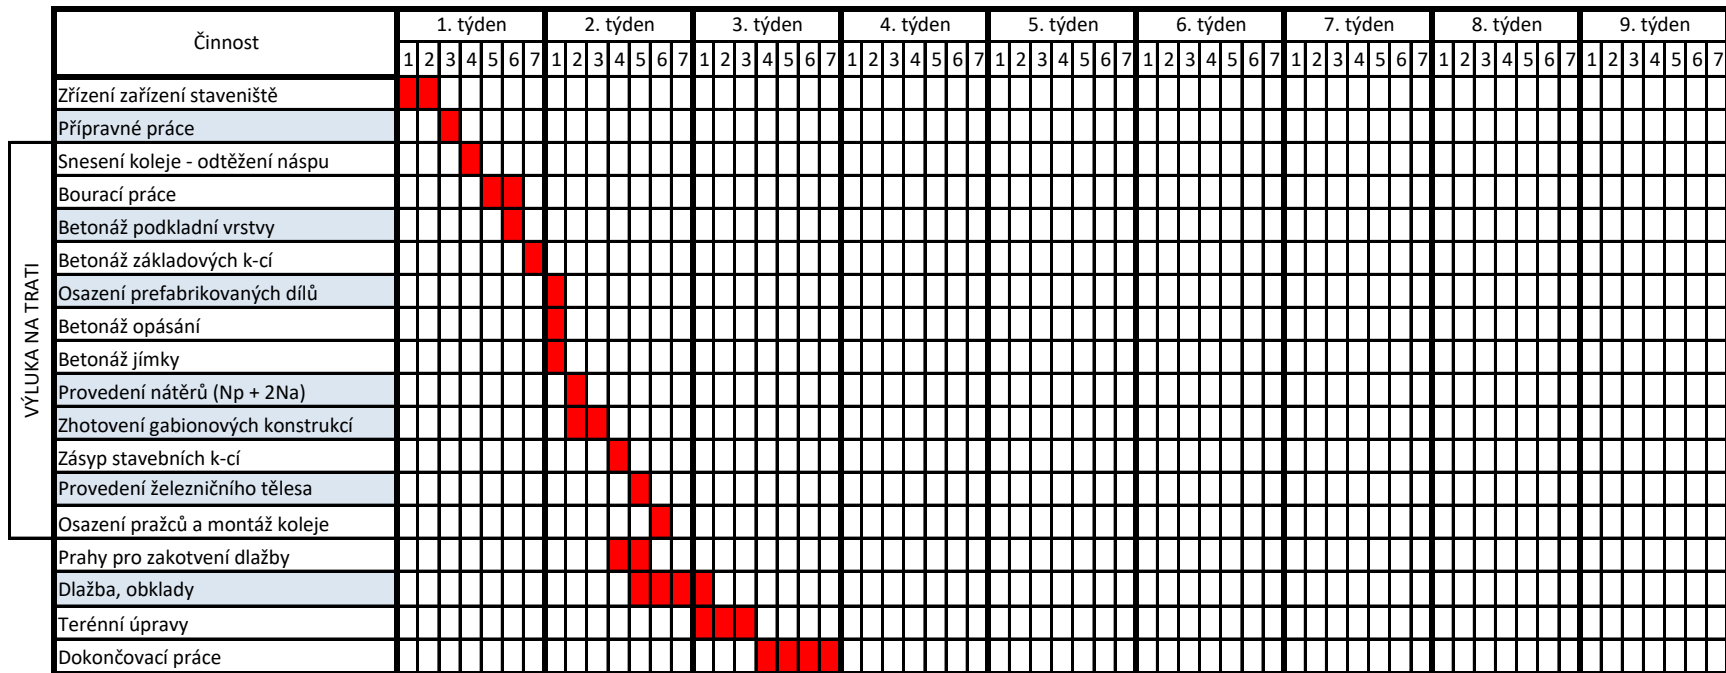

Práce ve výluce

10 dní