



PODÉLNÝ PROFIL, M1:250/500

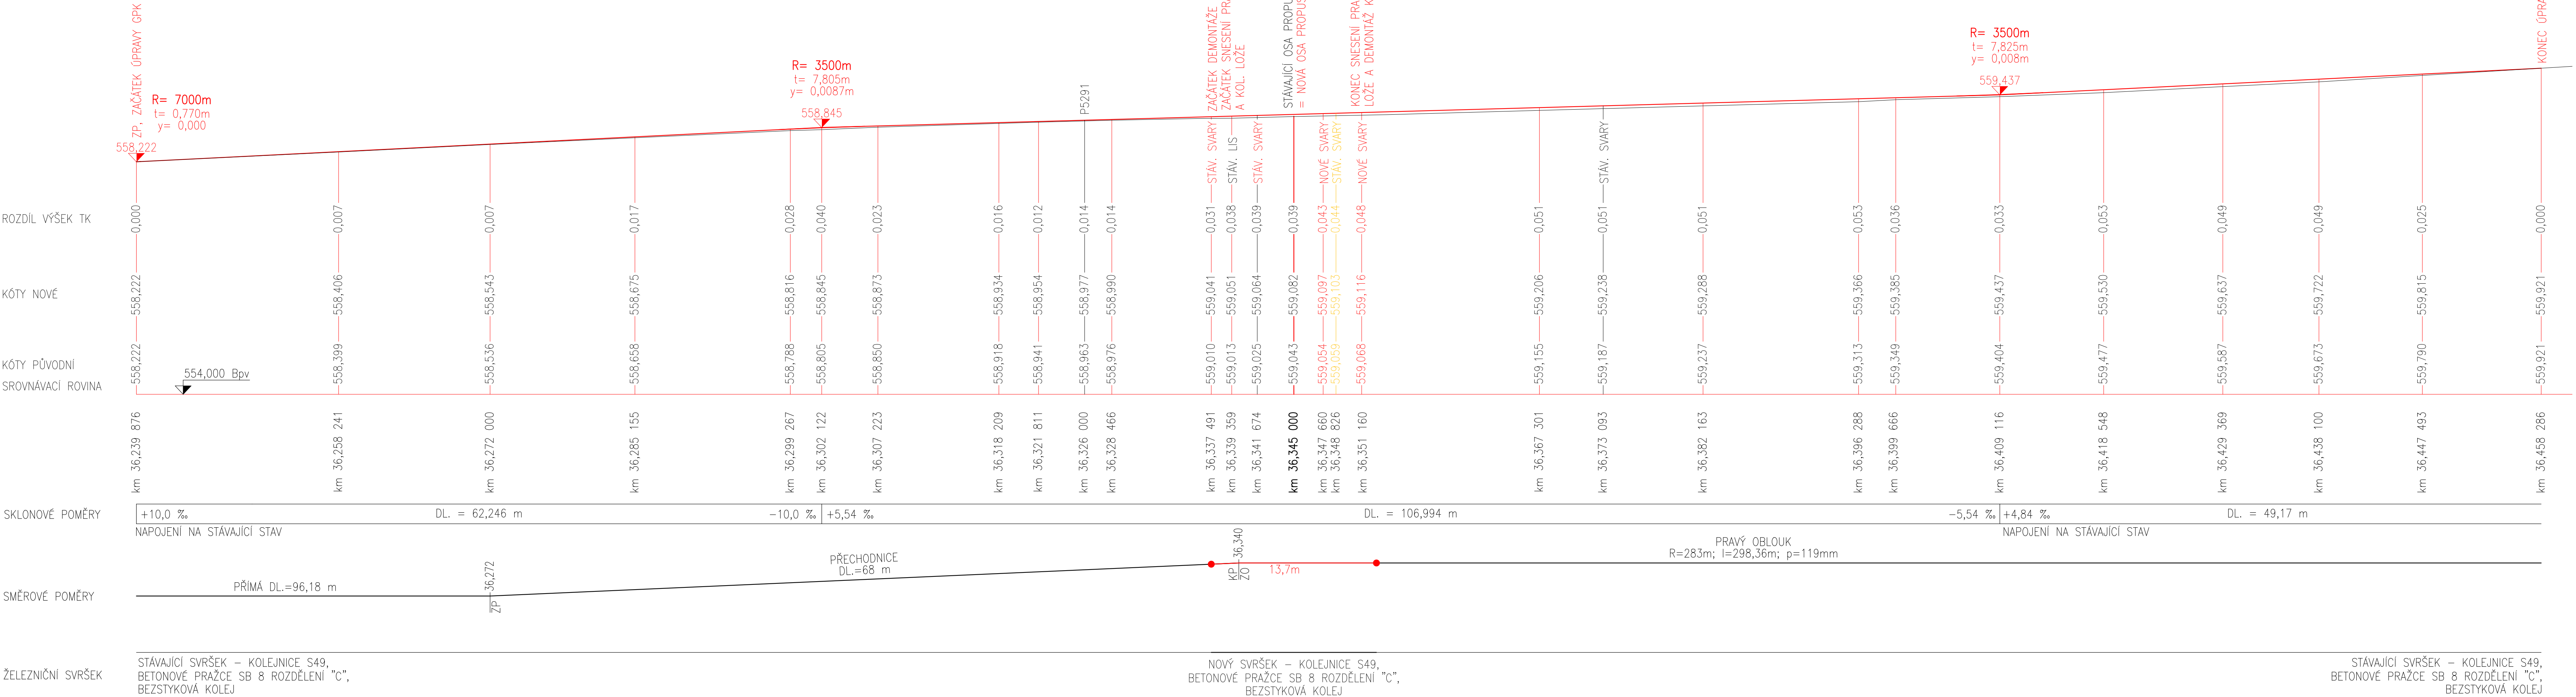

			ČÍSLO SOUPRAVY:
REVIZE Č.	DATUM	ZMĚNA	

DOKUMENTACE K PŘIPOMÍNKÁM			
Zodp. projektant:	Ing. Barbara Zapletalová IP00 1201337	Vypracoval:	Lukáš Kovář
Autorizovaný inženýr:	Ing. Michal Svěrák ID00 1201659		
Místo stavby:	Vítanov [572497], k.ú. Stan u Hlinska [782611], par.č. 433/1		
Kraj:	Moravskoslezský kraj		
Investor:	Správa železnic s.o., Dlážděná 1003/7, 1100 Praha		
Název stavby:			
SO 03 - Oprava propustku v km 36,345 na trati Havlíčkův Brod - Pardubice			
Část:	SO 03.2 - Železniční svršek		
Oddíl:	PODÉLNÝ PROFIL		
PROJEKTANT ČÁSTI PD			
 F-PROJEKT DOPRAVNÍ STAVBY s.r.o. Janská 4642/5d 79601 Prostějov			
Formát: 5,5x4			
Datum: 11/2021			
Stupeň: DUSP			
Číslo zakázky: 221020			
Měřítko: 1:250/500			
Část dokumentace Příloha D.2.1.a 3			