



PŘÍČNÝ ŘEZ M 1:50

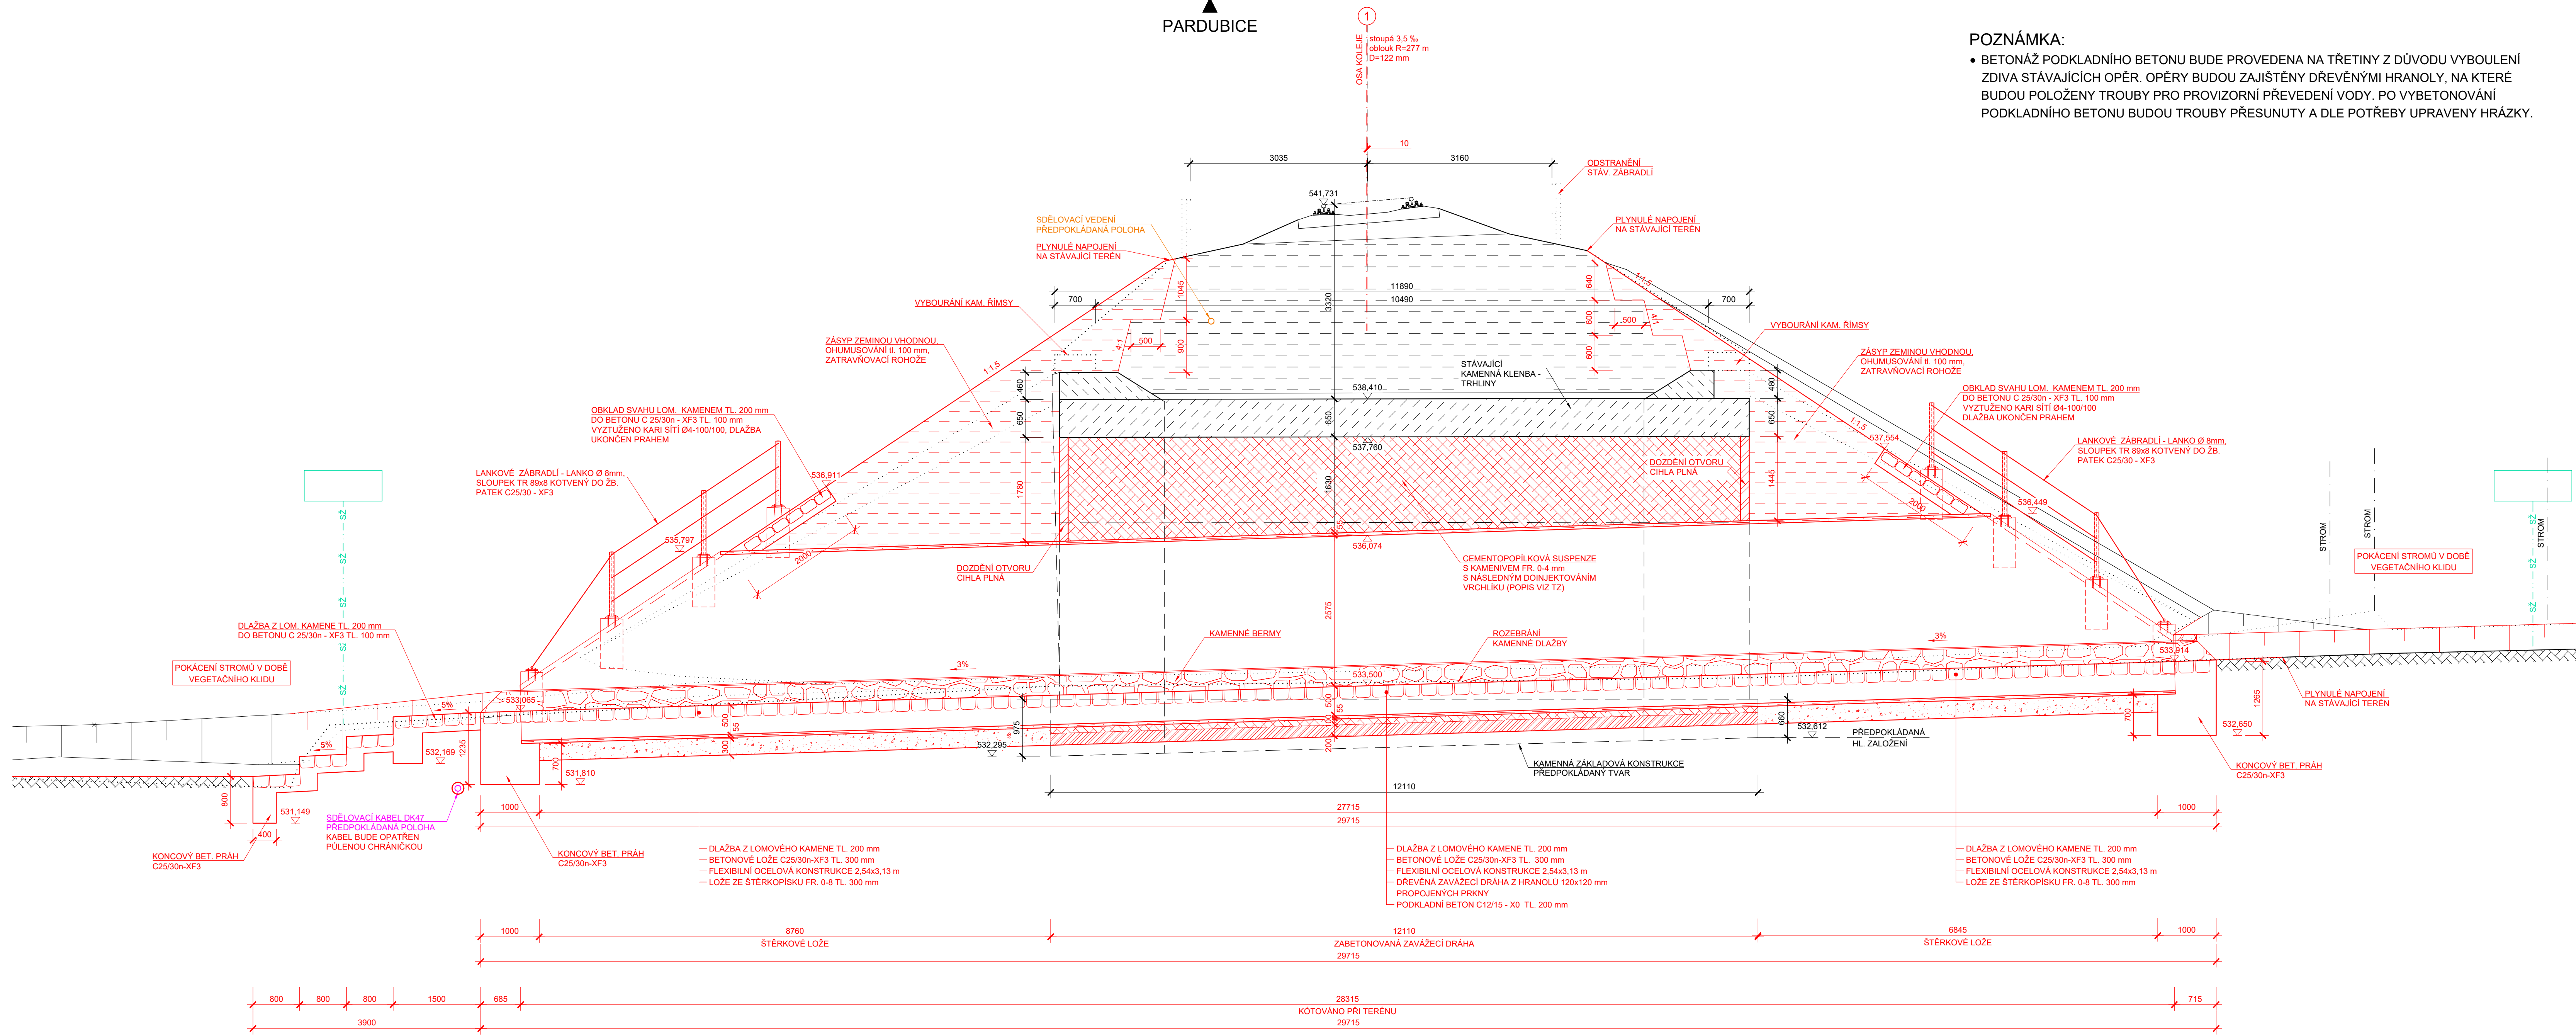

POZNÁMKA:
• BETONÁŽ PODKLADNÍHO BETONU BUDE PROVEDENA NA TŘETINÝ Z DŮVODU VYBOULENÍ ZDIVA STÁVAJÍCÍCH OPĚR. OPĚRY BUDOU ZAJIŠTĚNY DŘEVĚNÝMI HRANOLY, NA KTERÉ BUDOU POLOŽENY TROUBY PRO PROVIZORNÍ PŘEVEDENÍ VODY. PO VYBETONOVÁNÍ PODKLADNÍHO BETONU BUDOU TROUBY PŘESUNUTY A DLE POTŘEBY UPRAVENY HRÁZKY.

PODÉLNÝ ŘEZ M 1:50

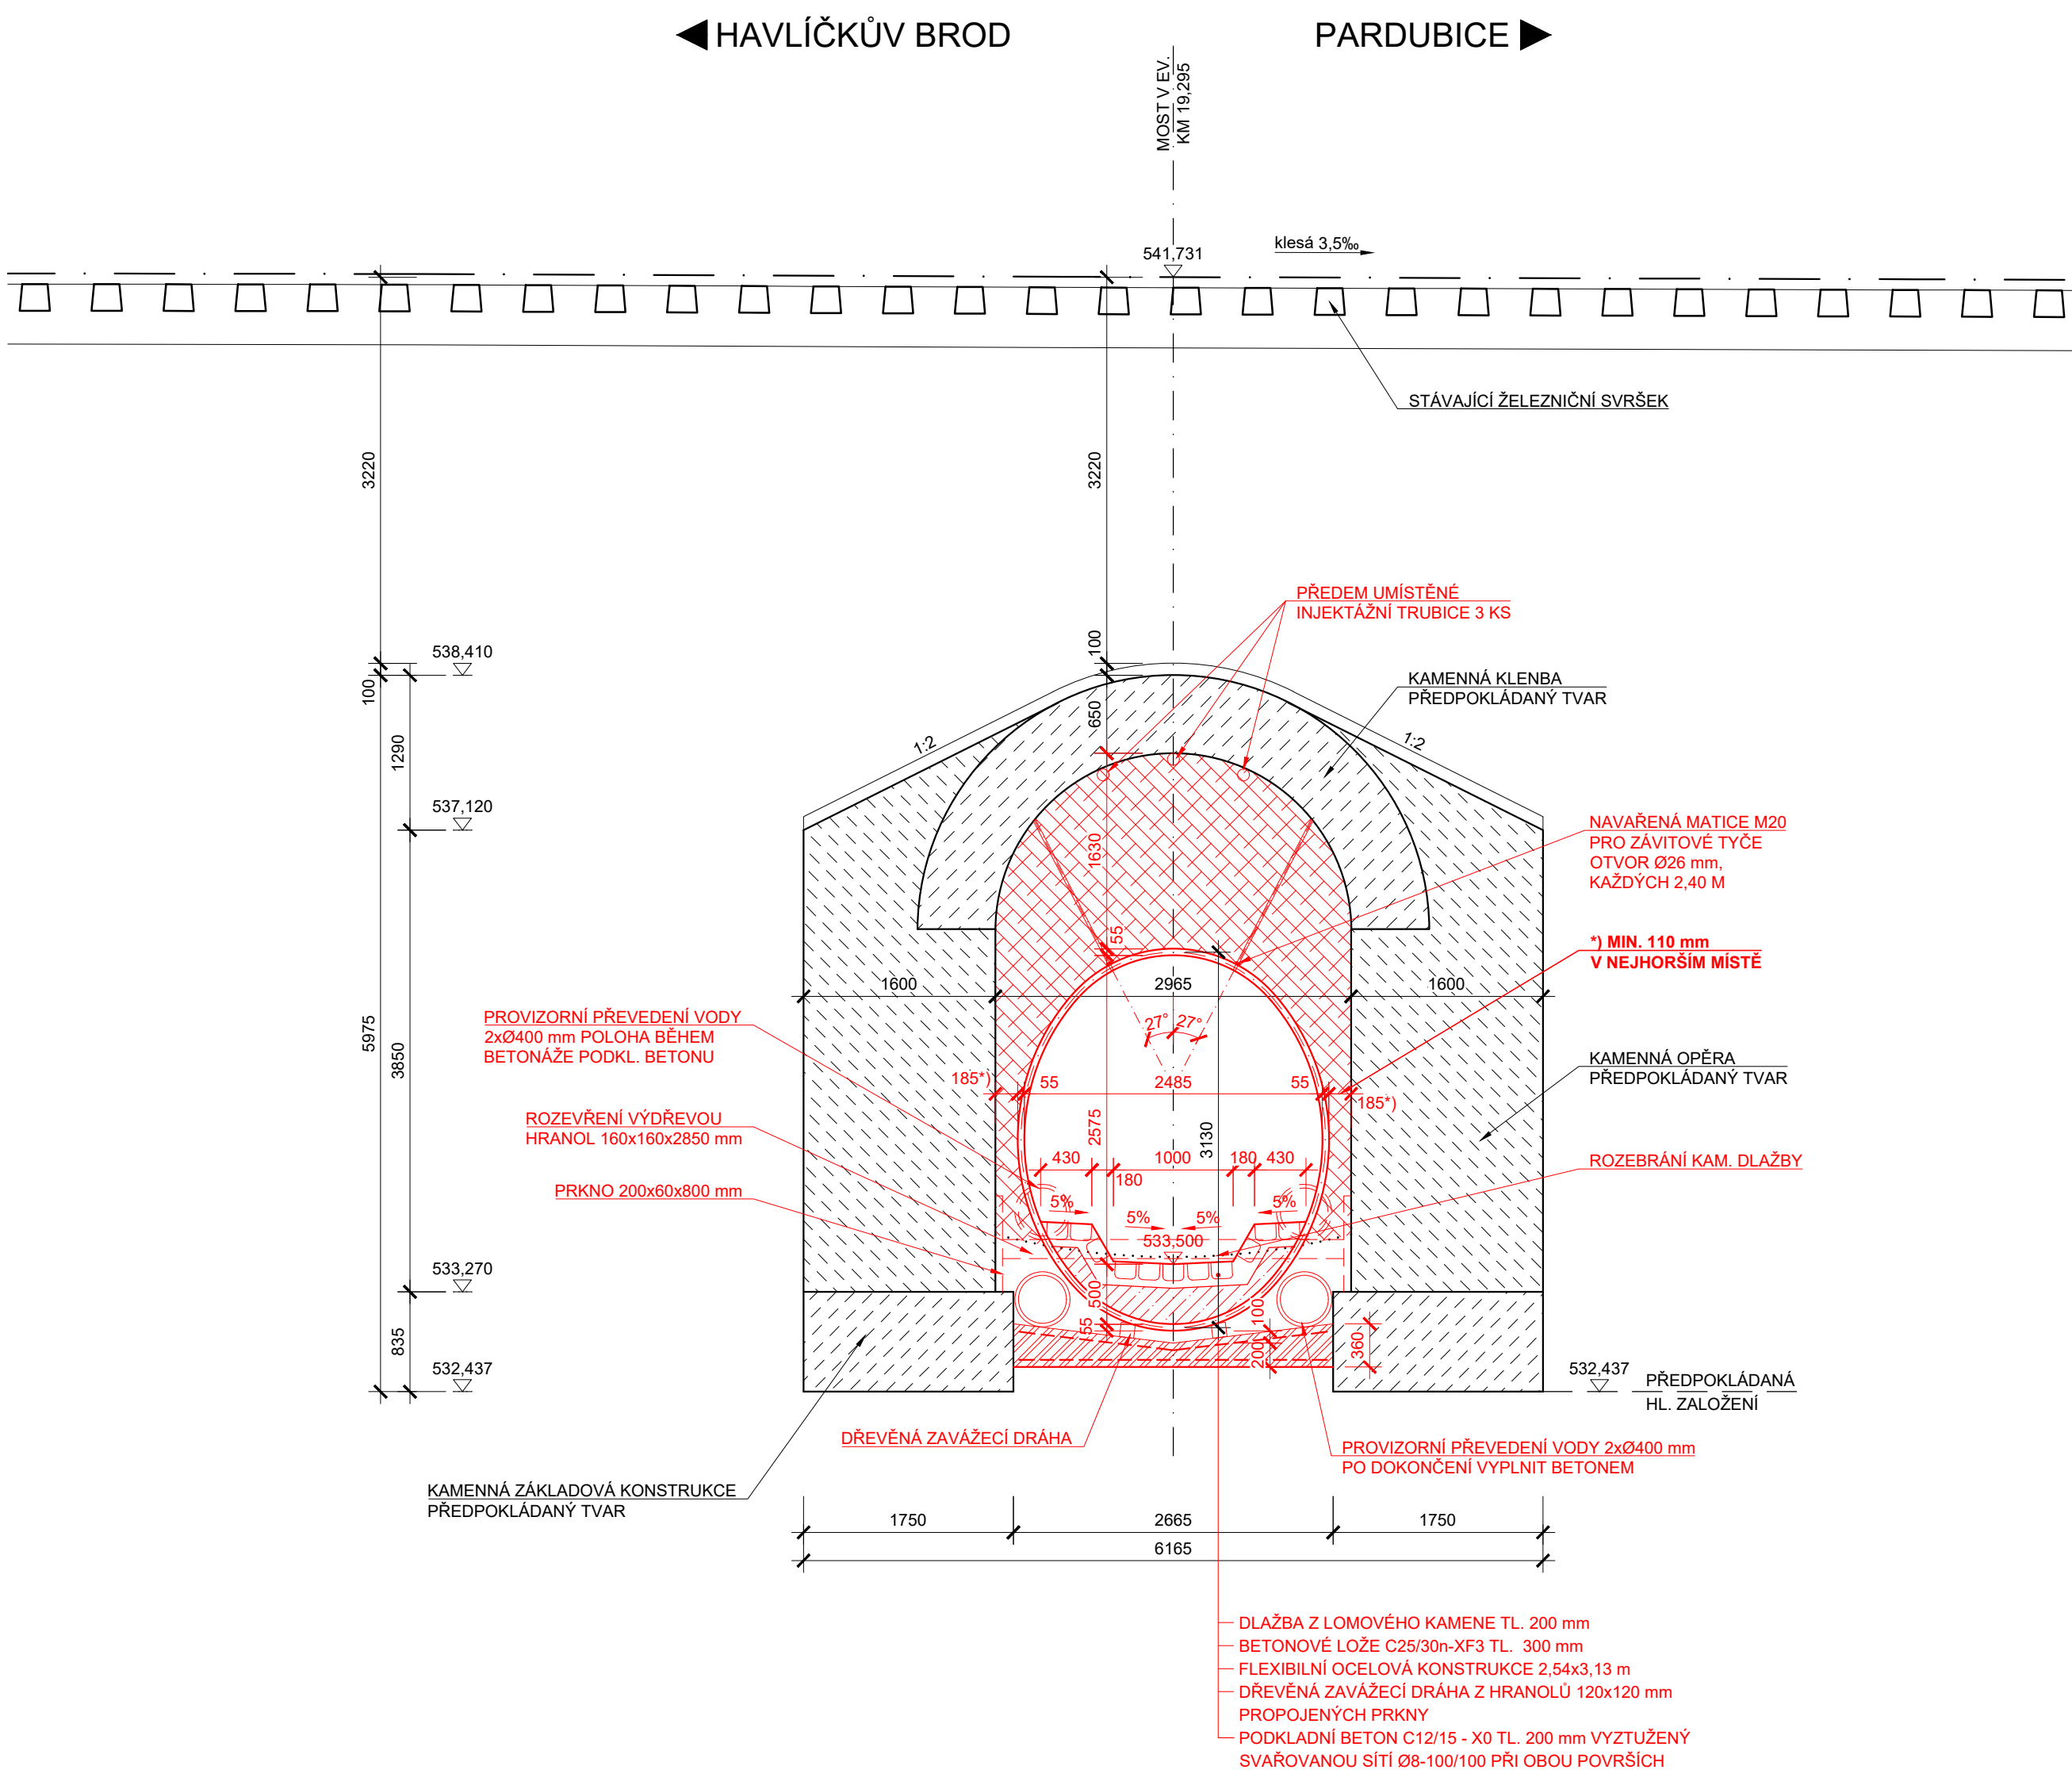

POZNÁMKA:
• JEDNÁ SE O JEDNOKOLEJNOU NEELEKTRIFIKOVANOU TRÁŤ
• PŘEKÁŽKA: STÁLÁ VODOTEČ - KAMENNÝ POTOK
• DLE PLATNÝCH VYJÁDRĚNÍ SE V MÍSTĚ STAVBY NACHÁZEJÍ INŽENÝRSKÁ ZAŘÍZENÍ
• TRASY INŽENÝRSKÝCH SÍTÍ JSOU ZAKRESLENY ORIENTAČNĚ DLE DODANÝCH ZÁKRESŮ
• VÝROBCE VYPRACUJE VTD PRO OCELOVOU KONSTRUKCI
• V RÁMCI PROJEKTOVÉ PŘÍPRAVY BYLO PROVEDENO ZAMĚŘENÍ VIDITELNÝCH ROZMĚRŮ STÁVAJÍCÍCH KONSTRUKCÍ MOSTU. V RÁMCI STAVBY SE DOPORUČUJE PROVĚST KONTROLNÍ ZAMĚŘENÍ VČETNĚ SKRYTÝCH KONSTRUKCÍ, KTERÉ BUDOU ODHALENY BĚHEM VÝKOPOVÝCH A BOURACÍCH PRACÍ A PŘÍPADNĚ AKTUALIZOVAT TVAR, ABY NEDOŠLO KE KOLIZI S VÝCNIJAVÍČÍMI PRVKY ZDIVA PŘI MONTÁŽI!

STAVBA:
**Oprava mostu v km 19,295
na trati Havlíčkův Brod - Pardubice**

OBJEDNATEL:
**Správa železnic, s.o.
Oblastní ředitelství Brno**
Kounicova 26
611 43 Brno

			DIPONT s.r.o. projektová a inženýrská činnost Kláská 1432/18, 400 01 Ústí nad Labem, CZ E: dipont@dipont.cz T: 00420 475 201 724		Zakázka: D21005	Datum: 11/2021
ODP. PROJEKTANT SO	VYPRACOVAL	TECHNICKÁ KONTROLA		Účel PD:	DSP	
ING. MARTIN PLEŠEK	KARLA HROTKOVÁ, DIS.	ING. PETR NOVÁK		Měřítko:	1:50	
				Formát:	14xA4	
OBJEKT:				Část:	Paré:	
SO 201 Most v km 19,295				D.2.1.4		
PŘÍLOHA:				Příloha:		
DISPOZICE NOVÉHO STAVU - ŘEZY			3.2			