

PARAMETRY ZAOBLNĚNÍ LOMŮ SKLONŮ NIVELETY
NOVÁ NIVELETA - NEPŘEVÝŠENÝ KOLEJNICOVÝ PÁS
NIVELETA TK - STÁVAJÍCÍ STAV

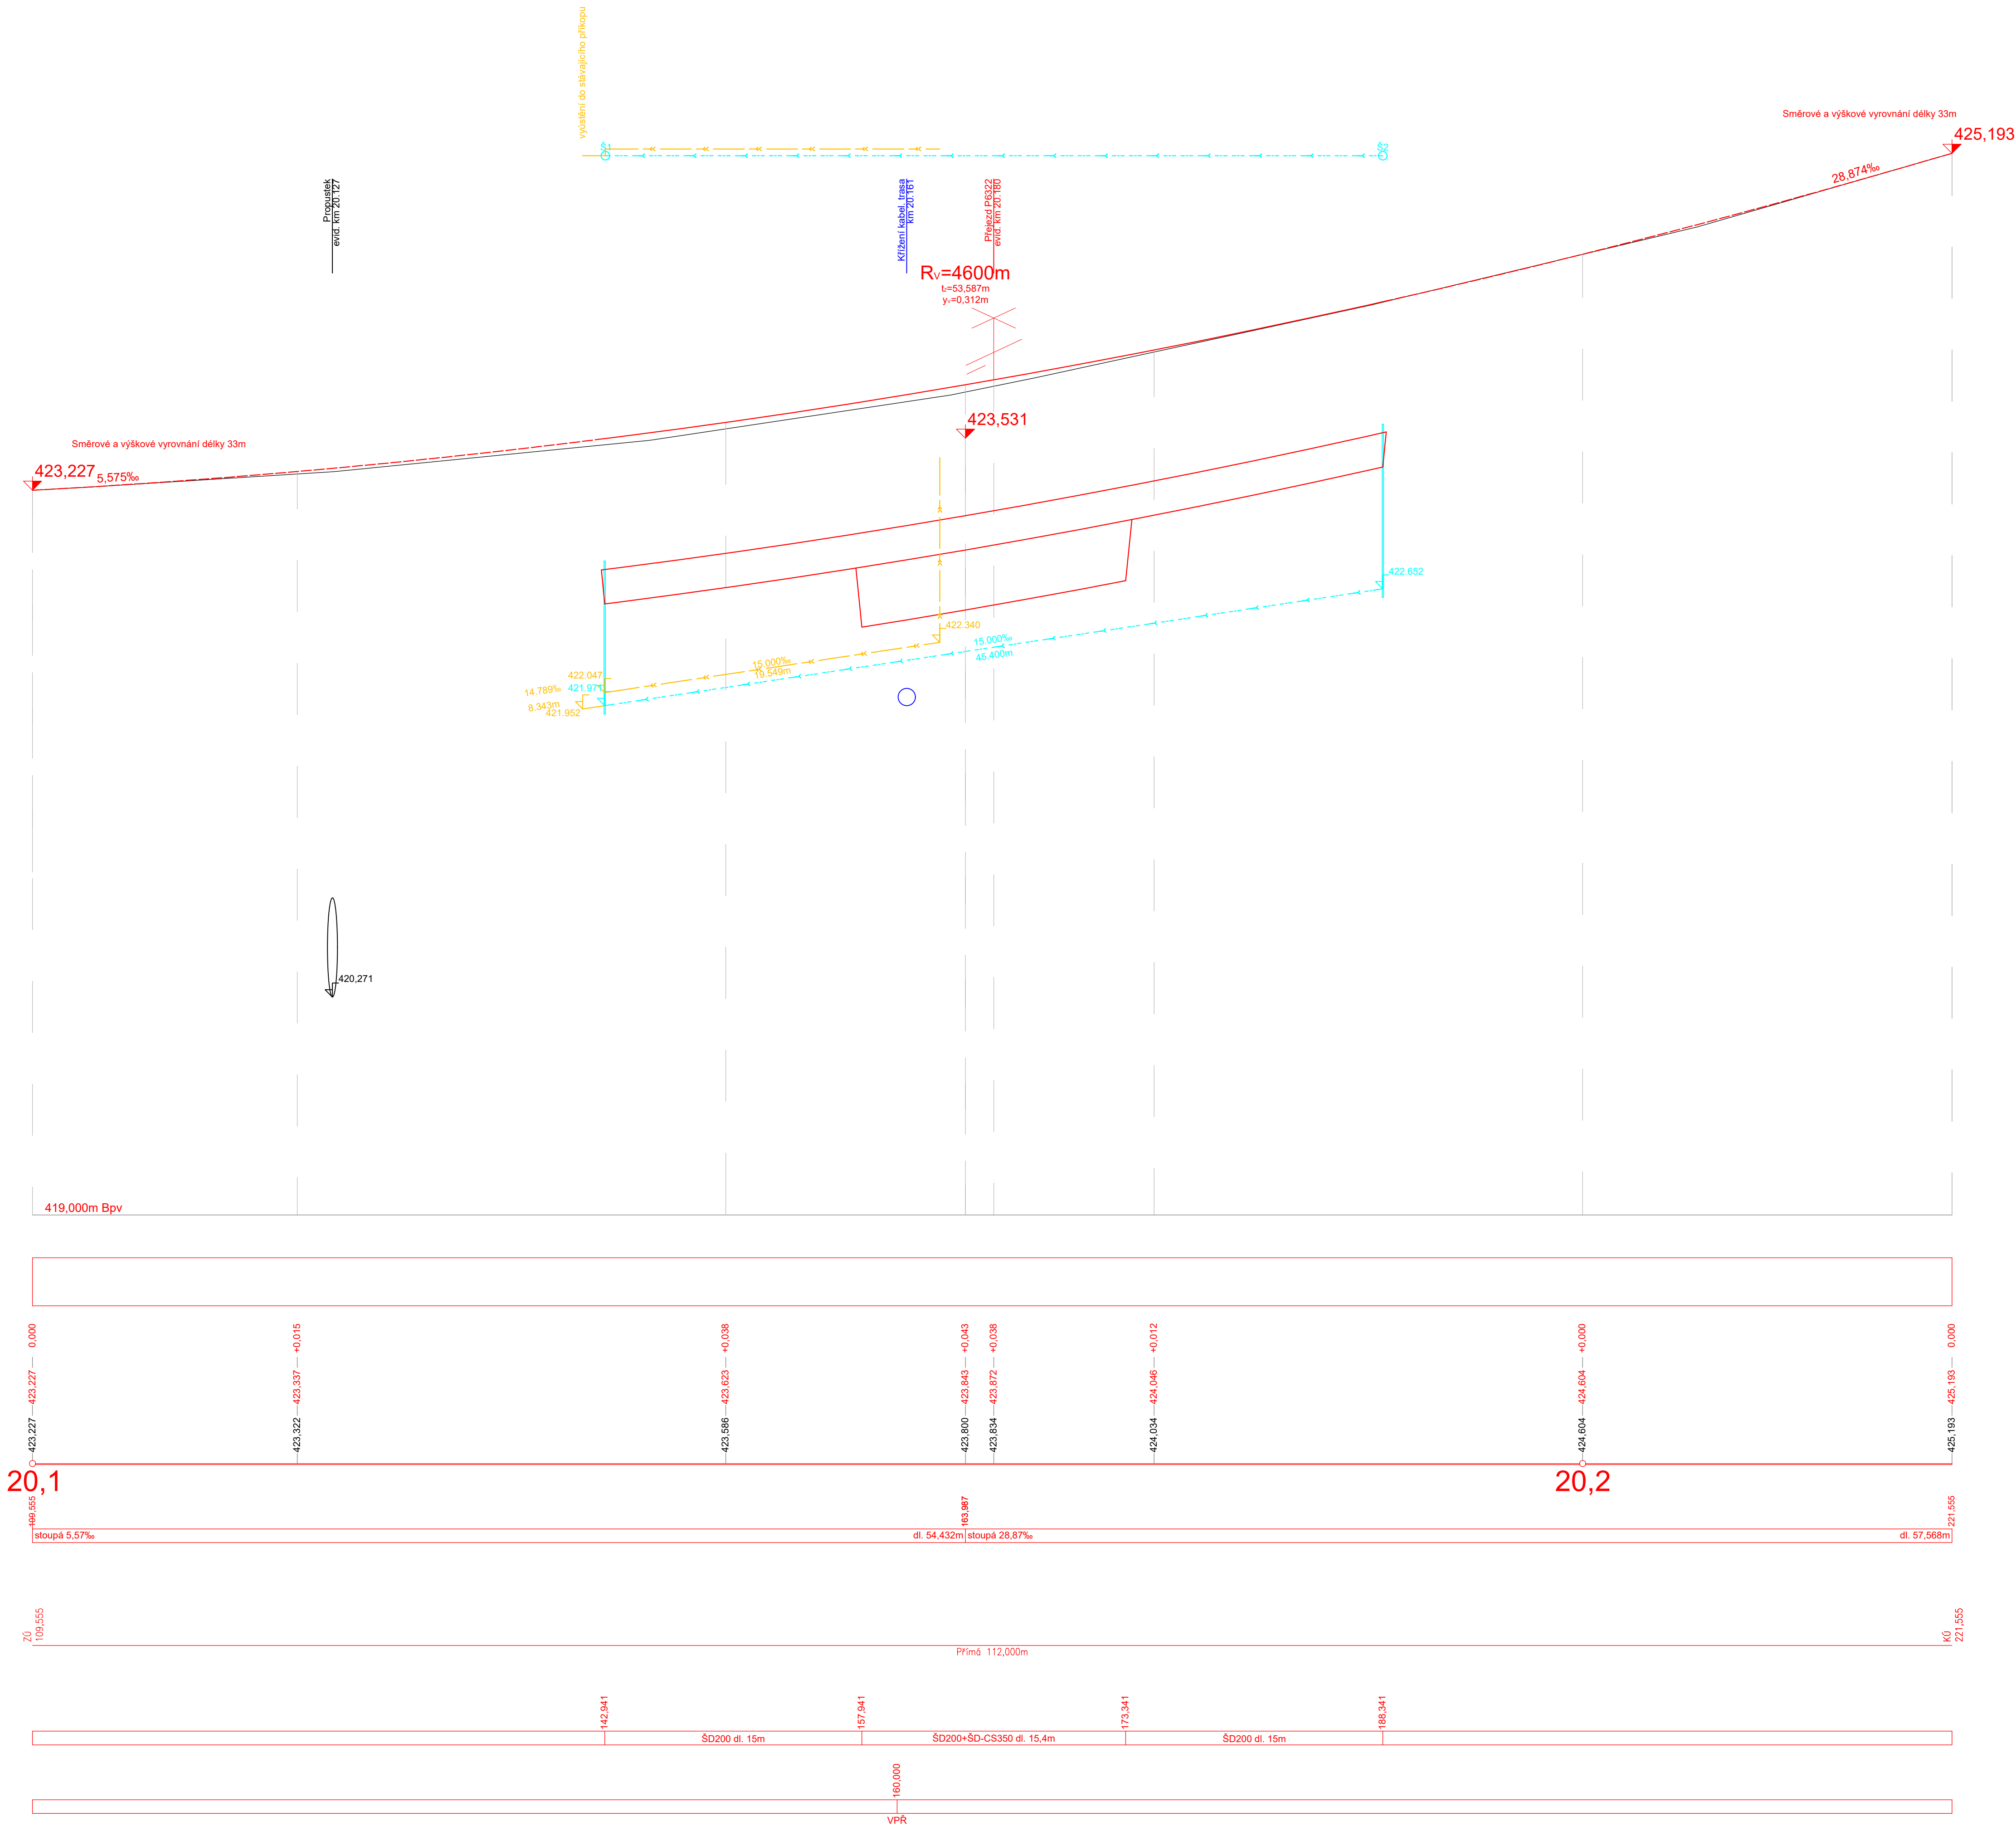
419,000m Bpy

[illegible][illegible]

20,1 20,2

stoupá 5,57‰ dl. 54,432m stoupá 28,87‰ dl. 57,568m

		\$D200 di. 15m	\$D200+\$D-CS350 di. 15,4m	\$D200 di. 15m
--	--	----------------	----------------------------	----------------

[illegible]