
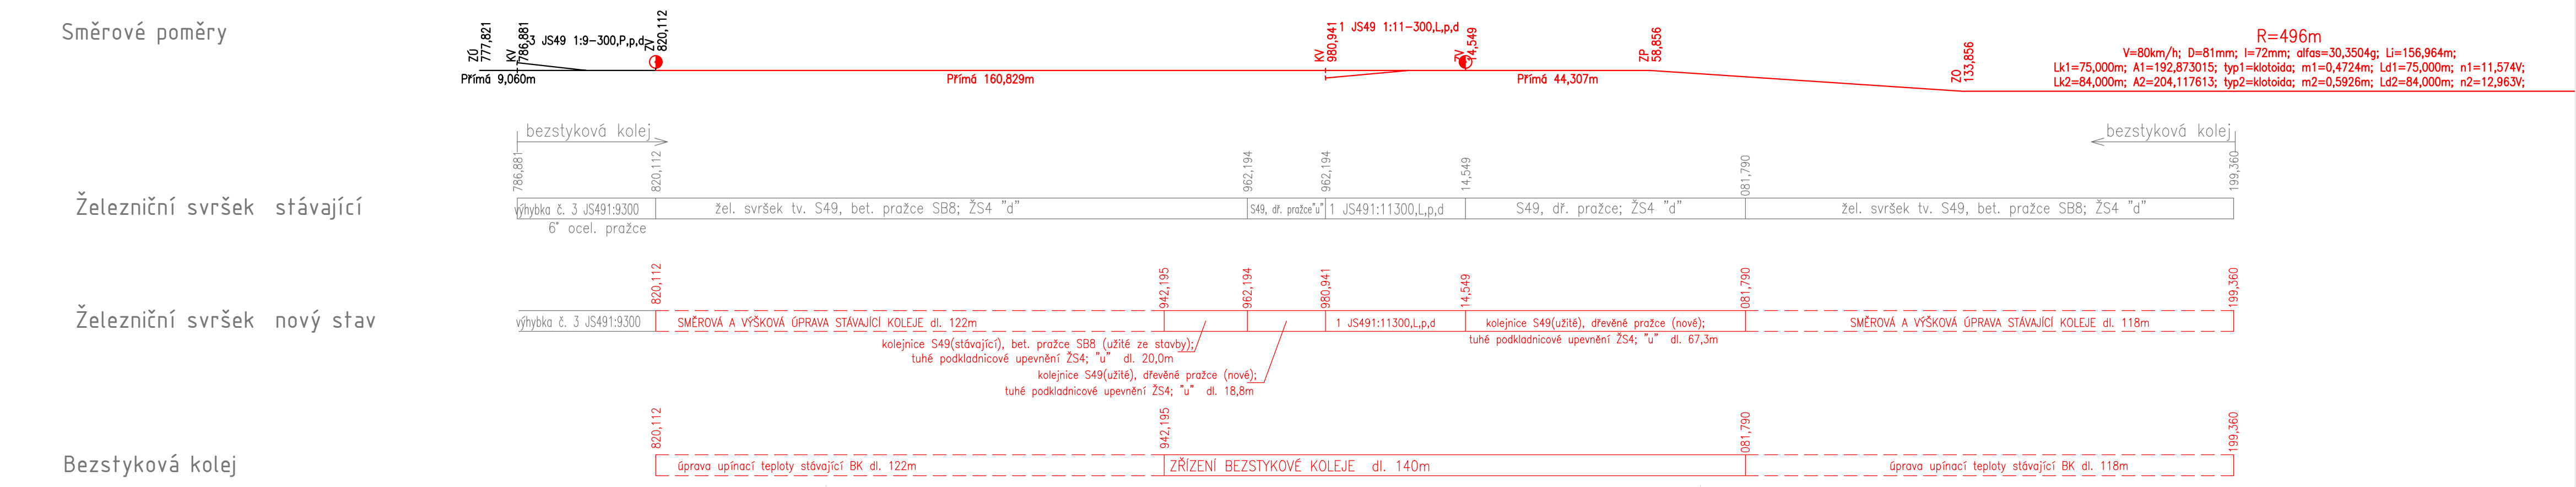


Niveleta TK

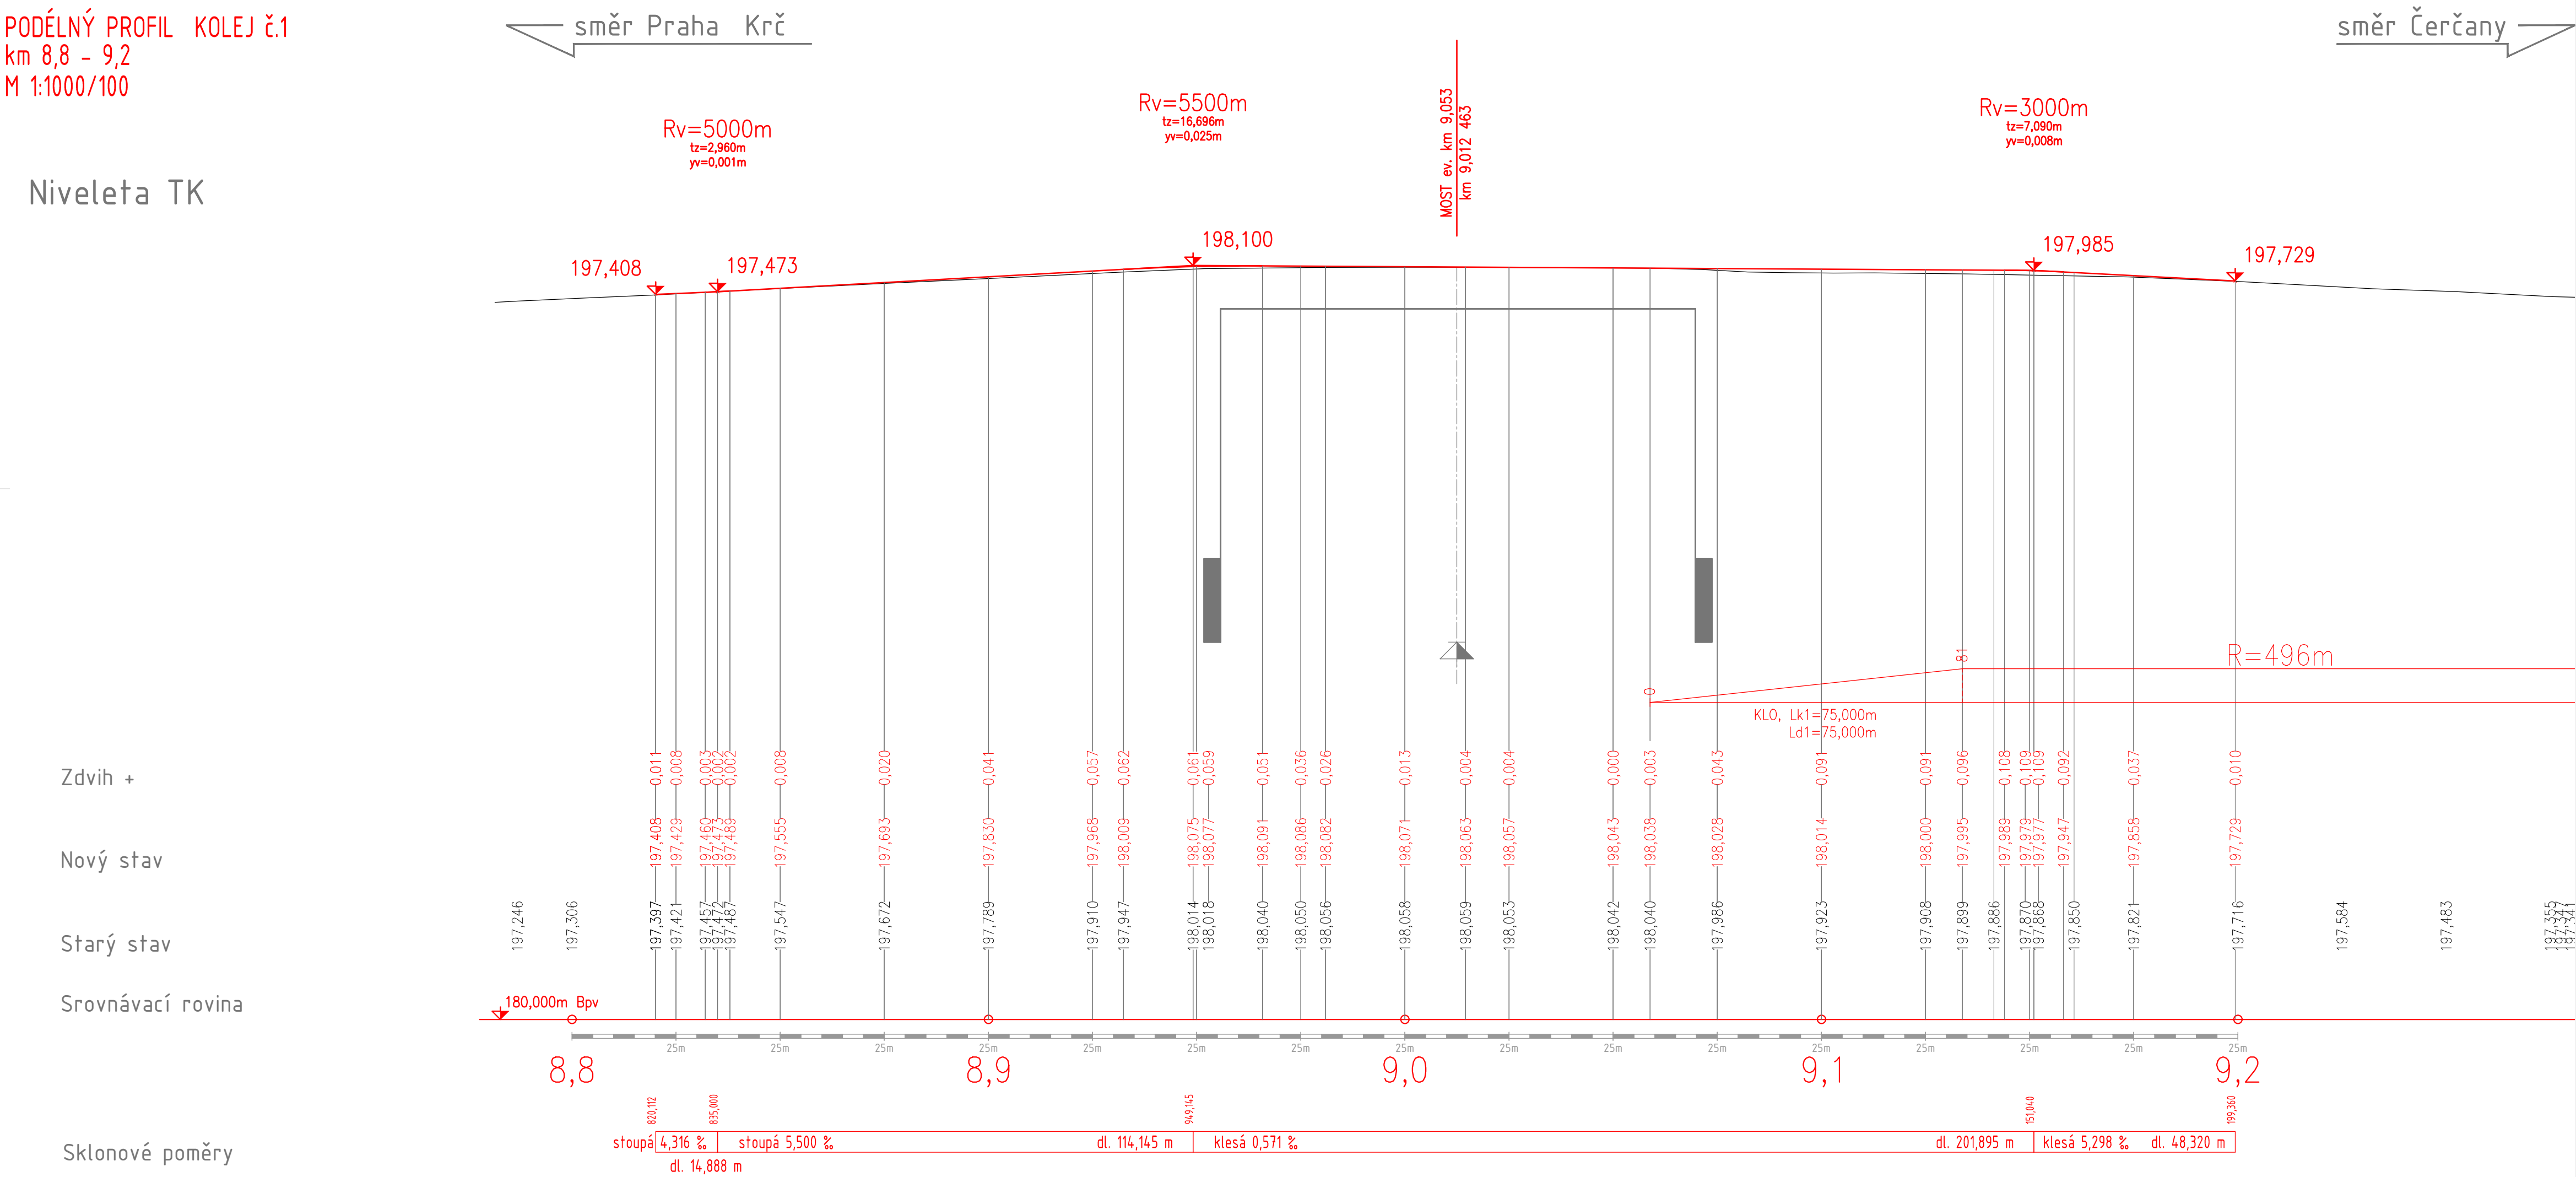

Část D.2.1.1

Generální projektant:

TOP CON SERVIS S.R.O.
KE STÍRCE 56
182 00 PRAHA 8

Zpracovatel dílčí části dokumentace:

Ing. Jan Hašek

Souřadnicový systém JTSK, Výškový systém Bpv

Ing. Petr Burda

Vypracoval: Ing. Jan Hašek

Zodp. projektant: Ing. Jan Hašek

Kontroloval: Ing. Petr Burda

Kraj: Středočeský

Investor: Správa železnic, státní organizace; Dílážďená 1003/7; 110 Praha 1

Akce: "Oprava mostu na trati Praha - Krč (mimo) Praha - Modřany (včetně) - vypracování projektové dokumentace"

Formát: 10xA4

Datum: 11/2021

Účel: PDPS

Č. zakázky: 3111/21/139

Změna: Č. kopie

Měřítka: 1:1000/100

Část dokumentace: D.2.1.1

Č. přílohy: 3.1

