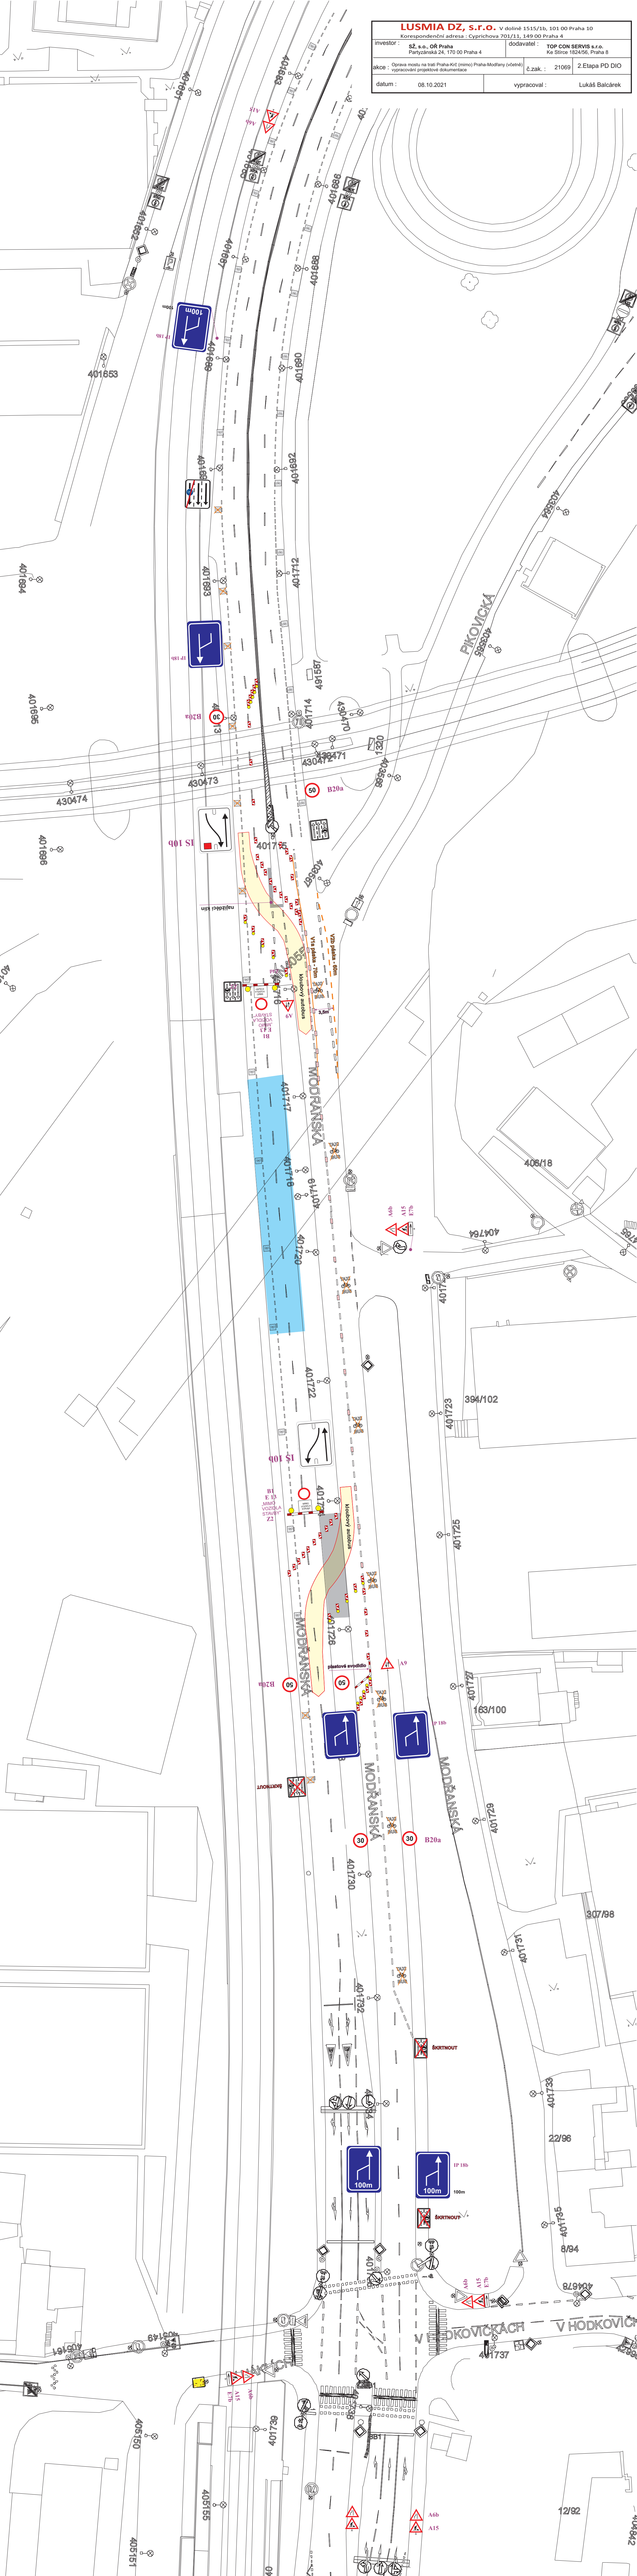
LUSMIA DZ, s.r.o. V dolině 1515/1b, 101 00 Praha 10
Korespondenční adresa : Cyprichova 701/11, 149 00 Praha 4
investor : SŽ, s.o., OŘ Praha Parhanská 24, 170 00 Praha 4
dodavatel : TOP CON SERVIS s.r.o. Ke Stírce 182/40, Praha 8
akce : Úprava mostu na trati Praha-Kyč (mimo) Praha-Modřany (včetně) vypracování projektové dokumentace
č.zak. : 21069
2.Etapa PD DIO
datum : 08.10.2021
vypracoval : Lukáš Balcárek
MODŘANSKÁ
PIKOVICKÁ
V HODKOVIČKÁCH
406/18
394/102
163/100
307/98
22/96
8/94
12/92
401653
401694
401695
401696
401683
401712
401714
401717
401716
401719
401720
401722
401723
401725
401726
401728
401730
401732
401734
401737
401738
401739
401751
401764
401678
