


PŮDORYS – NOVÝ STAV, M1:50

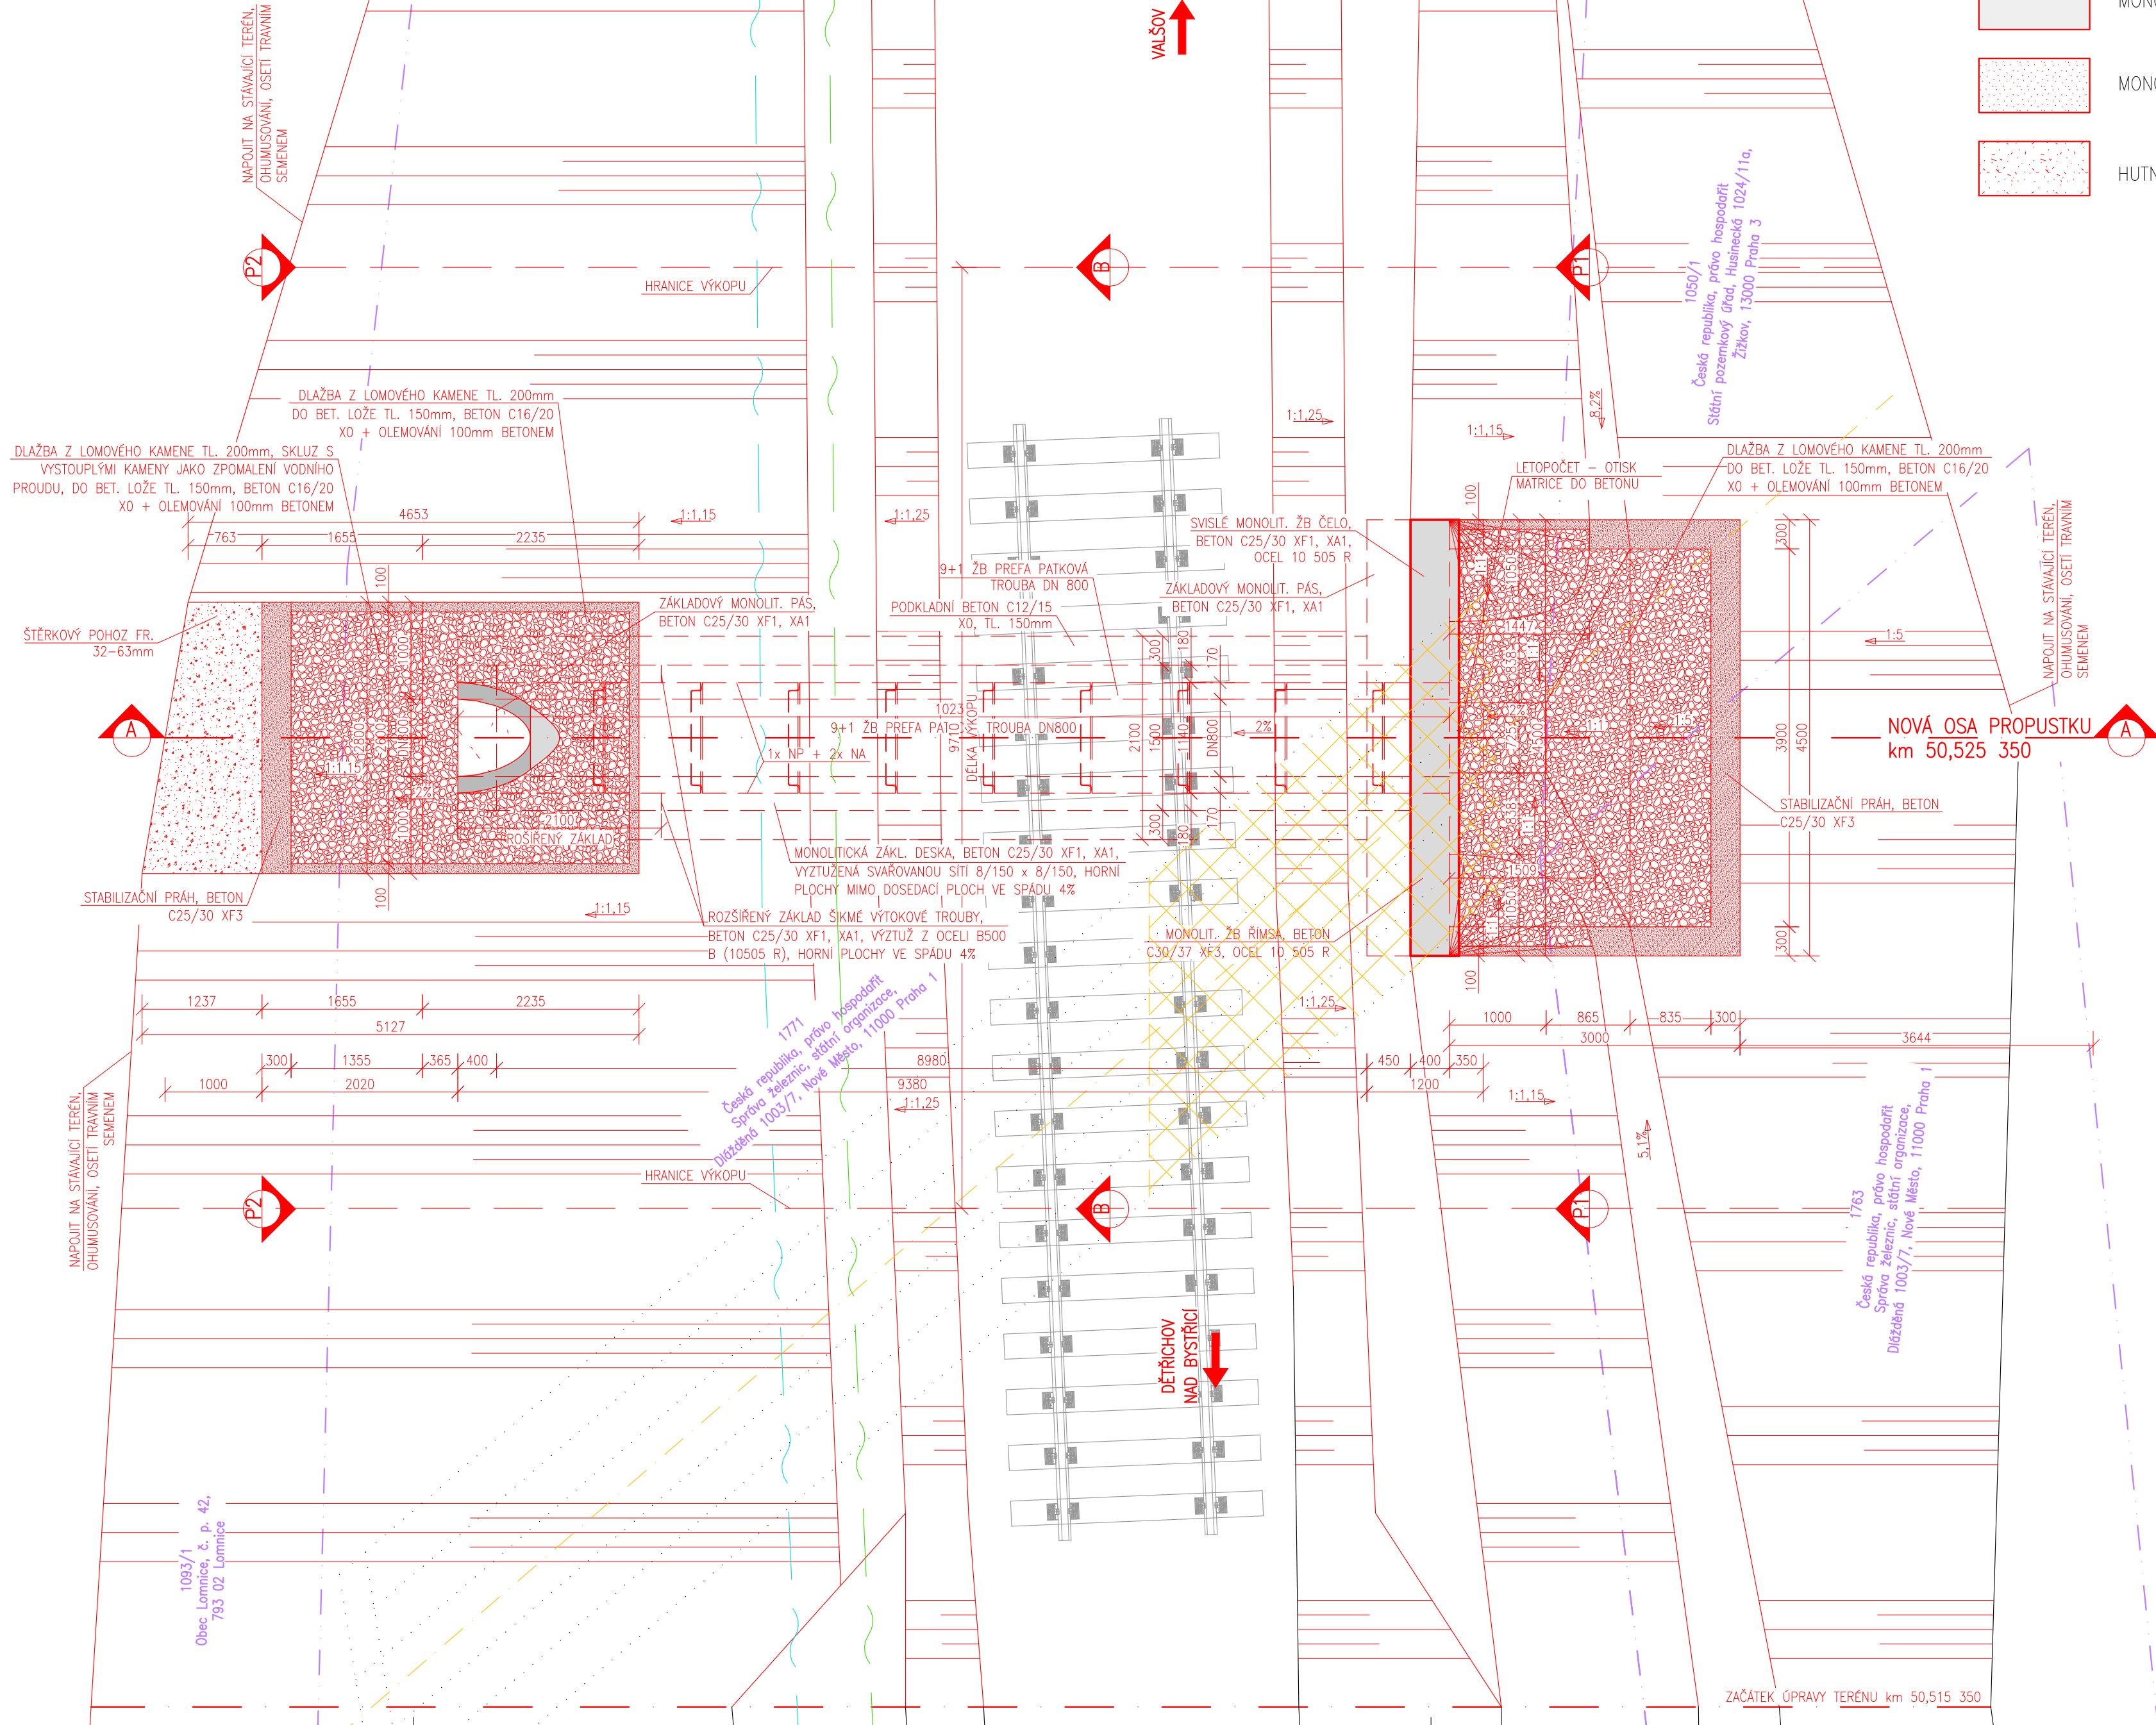

LEGENDA MATERIÁLŮ:

- ŽB PREFA KONSTRUKCE (ŘEZ)
- ŽB MONOLITICKÉ KONSTRUKCE (ŘEZ)
- MONOLITICKÉ KONSTRUKCE (POHLED)
- MONOLITICKÝ BETONOVÝ PRÁH (POHLED)
- HUTNĚNÝ ZÁSYP (ŘEZ)

- KAMENNÉ OPEVNĚNÍ DO BETONU (POHLED)
- STÁVAJÍCÍ ZEMINA (ŘEZ)
- ŽEL. SVRŠEK (SO 01) – NOVÉ ŠTERKOVÉ LOŽE, (ŘEZ)
- ŽEL. SVRŠEK (SO 01) – STÁVAJÍCÍ ŠTERKOVÉ LOŽE, (ŘEZ)
- BETON PROSTÝ – ZÁKLADOVÝ A PODKLADNÍ (ŘEZ)

LEGENDA ČAR:

- STÁVAJÍCÍ OSA KOLEJE
- NOVÁ OSA KOLEJE
- STÁVAJÍCÍ K–CE
- STÁVAJÍCÍ K–CE – BOURANÁ
- HRANICE DRAŽNÍHO POZEMKU
- HRANICE POZEMKŮ
- STÁVAJÍCÍ TERÉN (ŘEZ)


LEGENDA SÍTÍ:

- VEDENÍ ČD TELEMATIKA
- VEDENÍ SSZT (OŘ OSTRAVA)

POZNÁMKY:

- PŘED ZAHÁJENÍM STAVBY ZAJISTI ZHOTOVITEL, V DOSTATEČNÉM PŘEDSTIHU, VYTÝČENÍ VŠECH INŽENÝRSKÝCH SÍTÍ. BĚHEM STAVBY JE NUTNÉ DODRŽOVAT PODMÍNKY SPRÁVCŮ SÍTÍ UVEDENÉ V JEJICH VYJÁDRĚNÍCH. VYJÁDRĚNÍ PŘÍSLUŠNÝCH SPRÁVCŮ JSOU DOLOŽENY V DOKLADOVÉ ČÁSTI TÉTO PD.
- POLOHA INŽENÝRSKÝCH SÍTÍ JE ZAKRESLENA POUZE ORIENTAČNĚ.
- PŘED ZAHÁJENÍM STAVBY JE ROVNĚŽ NUTNÉ VYTÝČIT KATASTRÁLNÍ HRANICE POZEMKŮ.
- PRO NOVÝ PROPUSTEK BUDOU POUŽITY PRAFABRIKOVANÉ TROUBY DN1000 O TLOUŠŤCE STĚNY 190mm. NELZE POUŽÍT JINÉ PREFABRIKOVENÉ TROUBY DN1000 S ODLIŠNOU TLOUŠTKOU STĚNY!
- SPÁRY MEZI KONSTRUKCEMI ČEL PROPUSTKU A KAMENNÝM ODLÁŽDĚNÍM BUDOU VYPLNĚNY TRVALE PRUŽNÝM ŠEDÝM TMELEM.
- ROZMĚRY JSOU VYNAŠENY Z GEODETICKÉHO ZAMĚŘENÍ. STÁVAJÍCÍ STAV OBJEKTU PROPUSTKU BYL VYNESEN DLE ZAMĚŘENÍ SKUTEČNÉHO STAVU A DLE POJEKTANTEM PROVEDENÉHO MÍSTNÍHO ŠETŘENÍ.
- PŮVODNÍ PROJEKTOVÁ DOKUMENTACE BYLA POSKYTNUTA INVESTOREM STAVBY.
- SONDY NEBYLY PROVEDENY.

			ČÍSLO SOUPRAVY:
REVIZE Č.	DATUM	ZMĚNA	

DOKUMENTACE PO PŘIPOMÍNKÁCH					
Zodp. projektant:	Ing. Barbara Zapletalová IP00 1201337	Vypracoval:	Lukáš Kovář	PROJEKTANT ČÁSTI PD	
Autorizovaný inženýr:	Ing. Martin Major IM00 1006876			<div></div> <div>F-PROJEKT-DOPRAVNÍ STAVBY s.r.o. Janáčkova 4642/5d 79601 Prostějov</div>	
Místo stavby:	p. č. 1771, obec Lomnice [597589], k.ú. Lomnice u Rýmařova [686662]				
Kraj:	Moravskoslezský kraj				
Investor:	Správa železnic s.o., Dílaždná 1003/7, 1100 Praha				
Název stavby:	Údržba, opravy a odstraňování závad u STM 2021 - PD propustků na TÚ 2171, 2191 a 2271			Formát:	8xA4
				Datum:	10/2021
				Stupeň:	DUSP
Část:	Propustky na trati Olomouc - Krnov (TÚ2191) - PD2			Číslo zakázky:	221021
SO:	SO 01 - Propustek v km 50,522			Měřítko:	1:50
Oddíl:	PŮDORYS - NOVÝ STAV			Část dokumentace	Příloha
				D.2.1.e	4