


PŮDORYS – NOVÝ STAV, M1:50

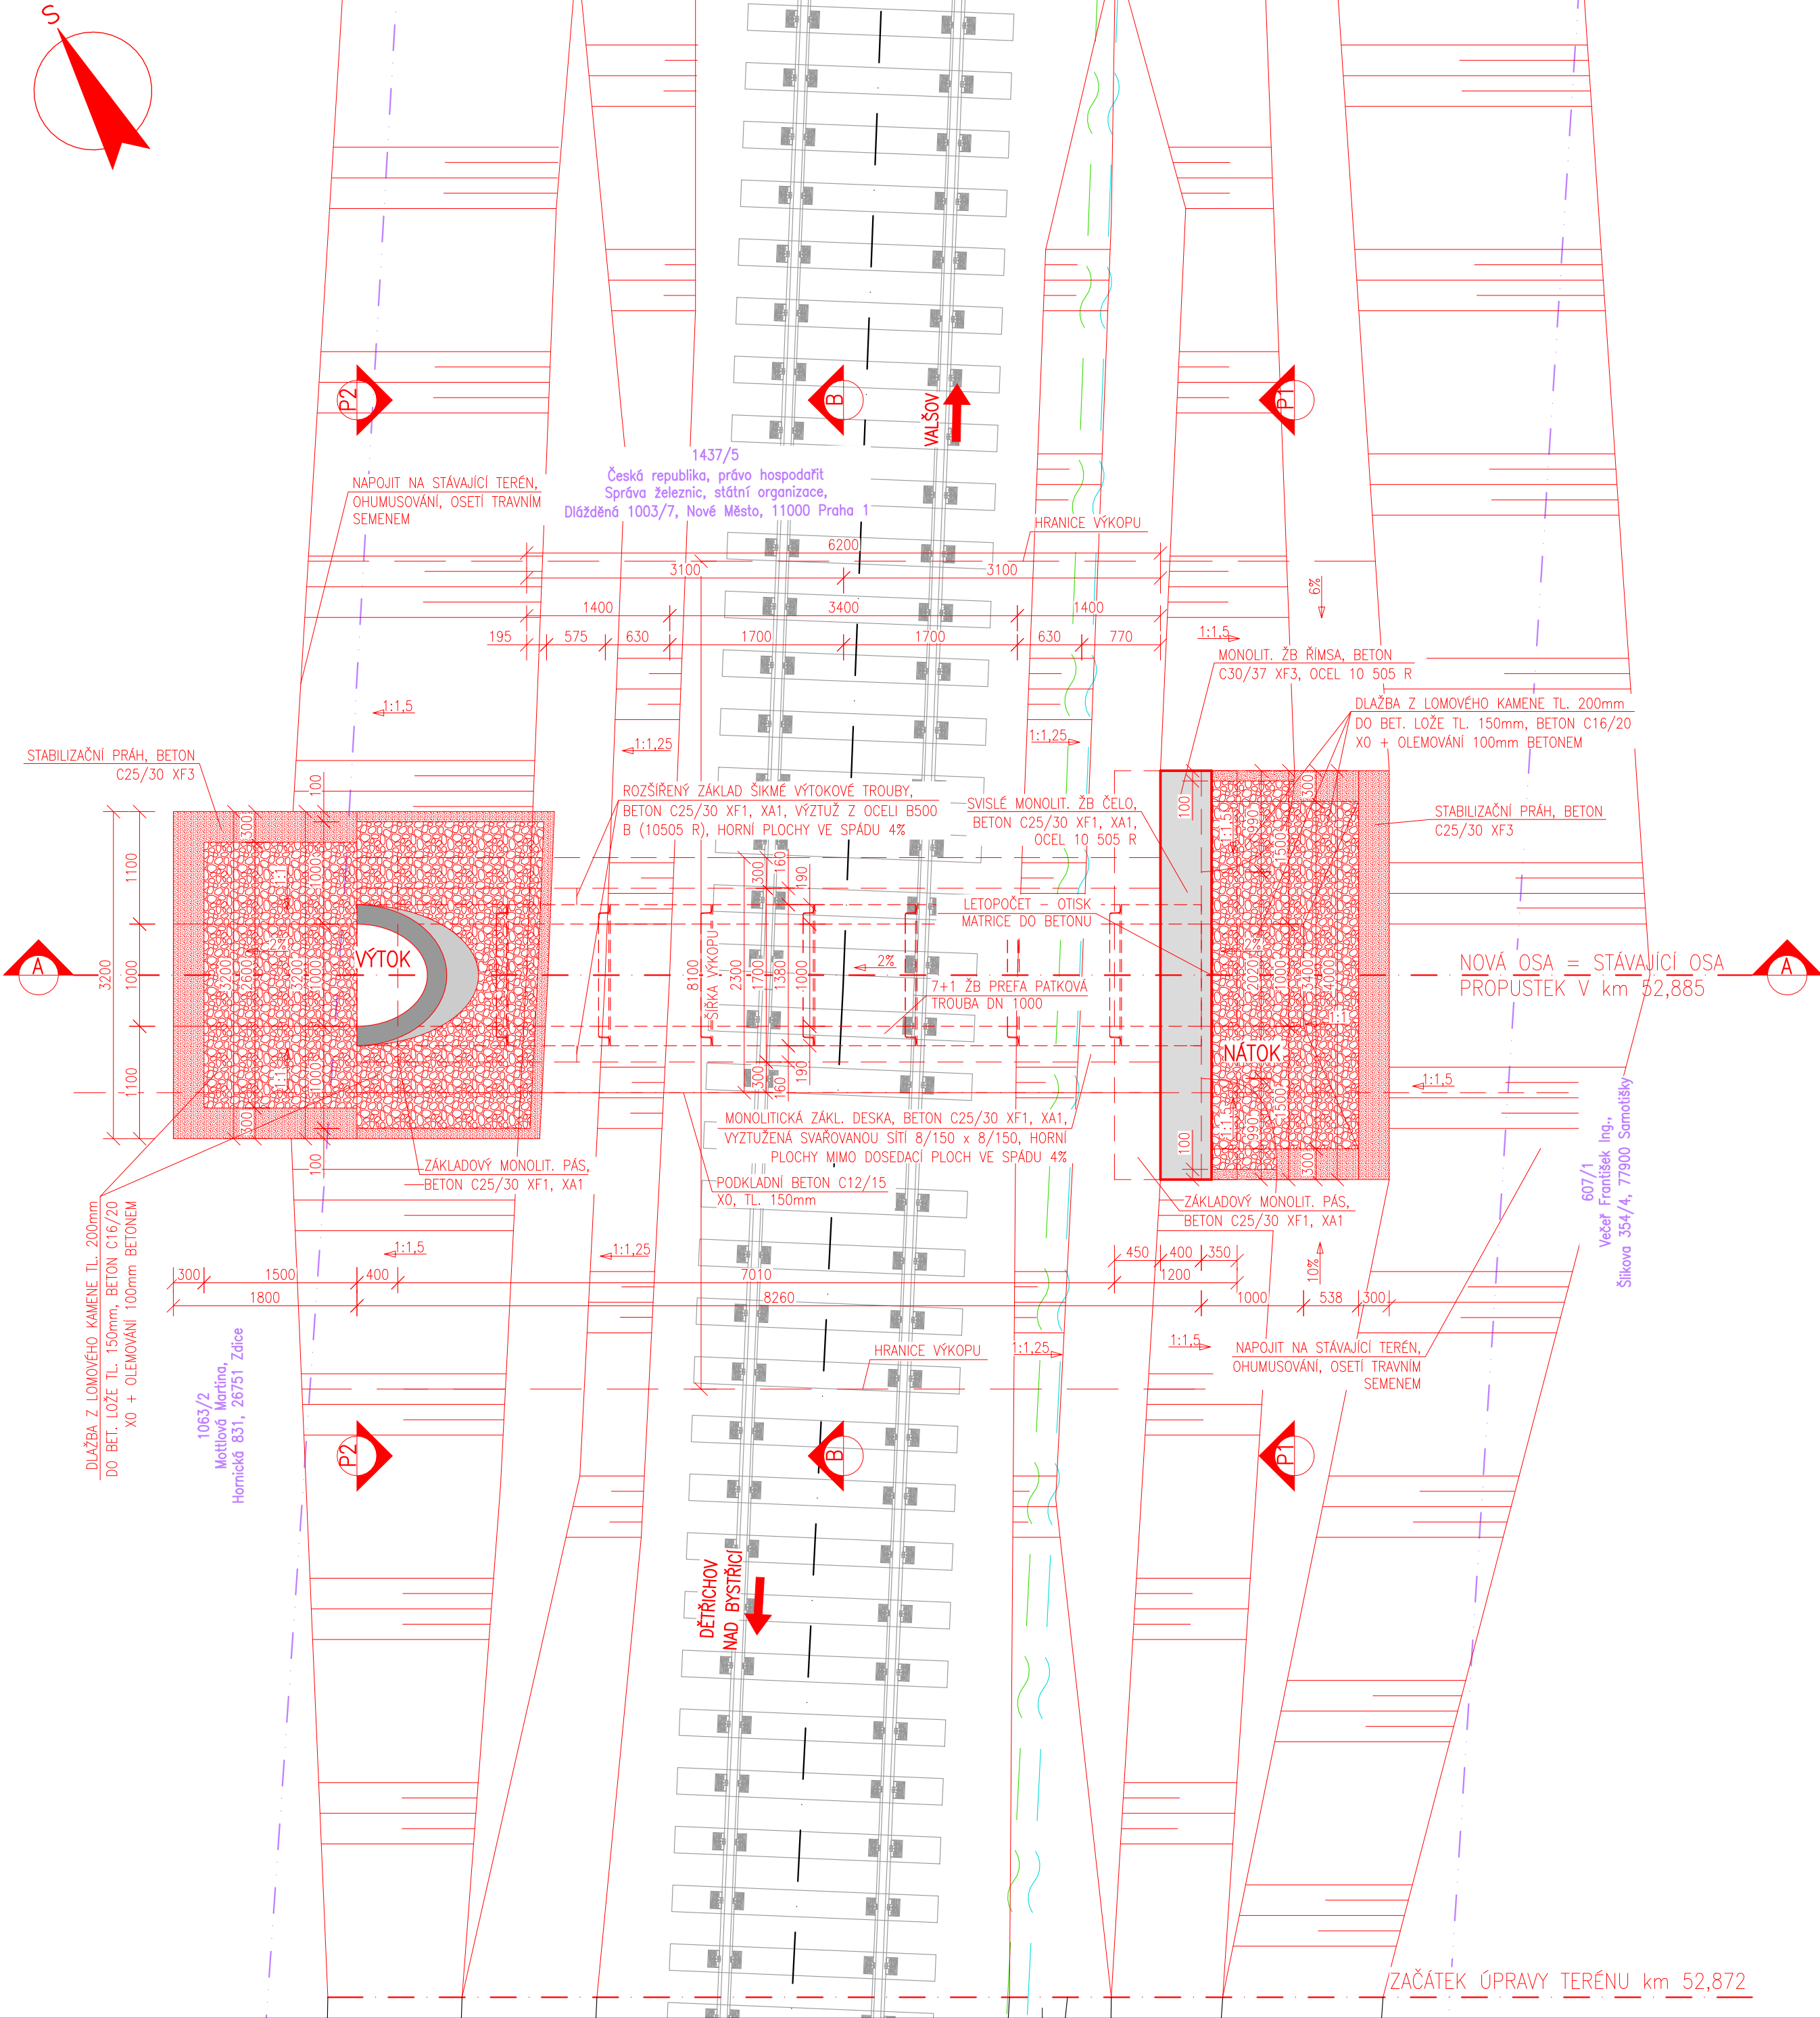

LEGENDA MATERIÁLŮ:

	ŽB PREFA KONSTRUKCE (ŘEZ)		KAMENNÉ OPEVNĚNÍ DO BETONU (POHLED)
	ŽB MONOLITICKÉ KONSTRUKCE (ŘEZ)		STÁVAJÍCÍ ZEMINA (ŘEZ)
	MONOLITICKÉ KONSTRUKCE (POHLED)		ŽEL. SVRŠEK (SO 02) – NOVÉ ŠTĚRKOVÉ LOŽE, (ŘEZ)
	MONOLITICKÝ BETONOVÝ PRÁH (POHLED)		ŽEL. SVRŠEK (SO 02) – STÁVAJÍCÍ ŠTĚRKOVÉ LOŽE, (ŘEZ)
	HUTNĚNÝ ZÁSYP (ŘEZ)		BETON PROSTÝ – ZÁKLADOVÝ A PODKLADNÍ (ŘEZ)

LEGENDA ČAR:

	STÁVAJÍCÍ OSA KOLEJE
	NOVÁ OSA KOLEJE
	STÁVAJÍCÍ K–CE
	STÁVAJÍCÍ K–CE – BOURANÁ
	HRANICE DRAŽNÍHO POZEMKU
	HRANICE POZEMKŮ
	STÁVAJÍCÍ TERÉN (ŘEZ)


LEGENDA SÍTÍ:

	VEDENÍ ČD TELEMATIKA
	VEDENÍ SSZT (OŘ OSTRAVA)

POZNÁMKY:

- PŘED ZAHÁJENÍM STAVBY ZAJISTÍ ZHOTOVITEL, V DOSTATEČNÉM PŘEDSTIHU, VYTÝČENÍ VŠECH INŽENÝRSKÝCH SÍTÍ. BĚHEM STAVBY JE NUTNÉ DODRŽOVAT PODMINKY SPRÁVCŮ SÍTÍ UVEDENÉ V JEJICH VYJÁDRĚNÍCH. VYJÁDRĚNÍ PŘÍSLUŠNÝCH SPRÁVCŮ JSOU DOLOŽENY V DOKLADOVÉ ČÁSTI TÉTO PD.
- POLOHA INŽENÝRSKÝCH SÍTÍ JE ZAKRESLENA POUZE ORIENTAČNĚ.
- PŘED ZAHÁJENÍM STAVBY JE ROVNĚŽ NUTNÉ VYTÝČIT KATASTRÁLNÍ HRANICE POZEMKŮ.
- PRO NOVÝ PROPUSTEK BUDOU POUŽITY PRAFABRIKOVANÉ TROUBY DN1000 O TLOUŠŤCE STĚNY 190mm. NELZE POUŽIT JINÉ PRAFABRIKOVENÉ TROUBY DN1000 S ODLIŠNOU TLOUŠŤKOU STĚNY!
- SPÁRY MEZI KONSTRUKCEMI ČEL PROPUSTKU A KAMENNÝM ODLÁŽDĚNÍM BUDOU VYPLNĚNY TRVALE PRUŽNÝM ŠEDÝM TMELEM.
- ROZMĚRY JSOU VYNAŠENY Z GEODETICKÉHO ZAMĚŘENÍ. STÁVAJÍCÍ STAV OBJEKTU PROPUSTKU BYL VYNESEN DLE ZAMĚŘENÍ SKUTEČNÉHO STAVU A DLE POJEKTANTEM PROVEDENÉHO MÍSTNÍHO ŠETŘENÍ.
- PŮVODNÍ PROJEKTOVÁ DOKUMENTACE BYLA POSKYTNUTA INVESTOREM STAVBY.
- SONDY NEBYLY PROVEDENY.

			ČÍSLO SOUPRAVY:
REVIZE Č.	DATUM	ZMĚNA	

DOKUMENTACE PO PŘIPOMÍNKÁCH					
Zodp. projektant:	Ing. Barbara Zapletalová IP00 1201337	Vypracoval:	Lukáš Kovář	<div>PROJEKTANT ČÁSTI PD</div> <div></div> <div>DOPRAVNÍ STAVBY</div> <div>F-PROJEKT-DOPRAVNÍ STAVBY s.r.o.</div> <div>Janáčkova 4642/5d</div> <div>79601 Prostějov</div>	
Autorizovaný inženýr:	Ing. Martin Major IM00 1006876				
Místo stavby:	p. č. 1437/5, obec Lomnice [597589], k.ú. Tylov [686671]				
Kraj:	Moravskoslezský kraj				
Investor:	Správa železnic s.o., Dlážděná 1003/7, 1100 Praha				
Název stavby:	Údržba, opravy a odstraňování závad u STM 2021 - PD propustků na TÚ 2171, 2191 a 2271			Formát:	6xA4
				Datum:	10/2021
				Stupeň:	DUSP
Část:	Propustky na trati Olomouc - Krnov (TÚ2191) - PD2			Číslo zakázky:	221021
SO:	SO 02 - Propustek v km 52,885			Měřítko:	1:50
Oddíl:	PŮDORYS - NOVÝ STAV			Část dokumentace	Příloha
				D.2.1.e	3