


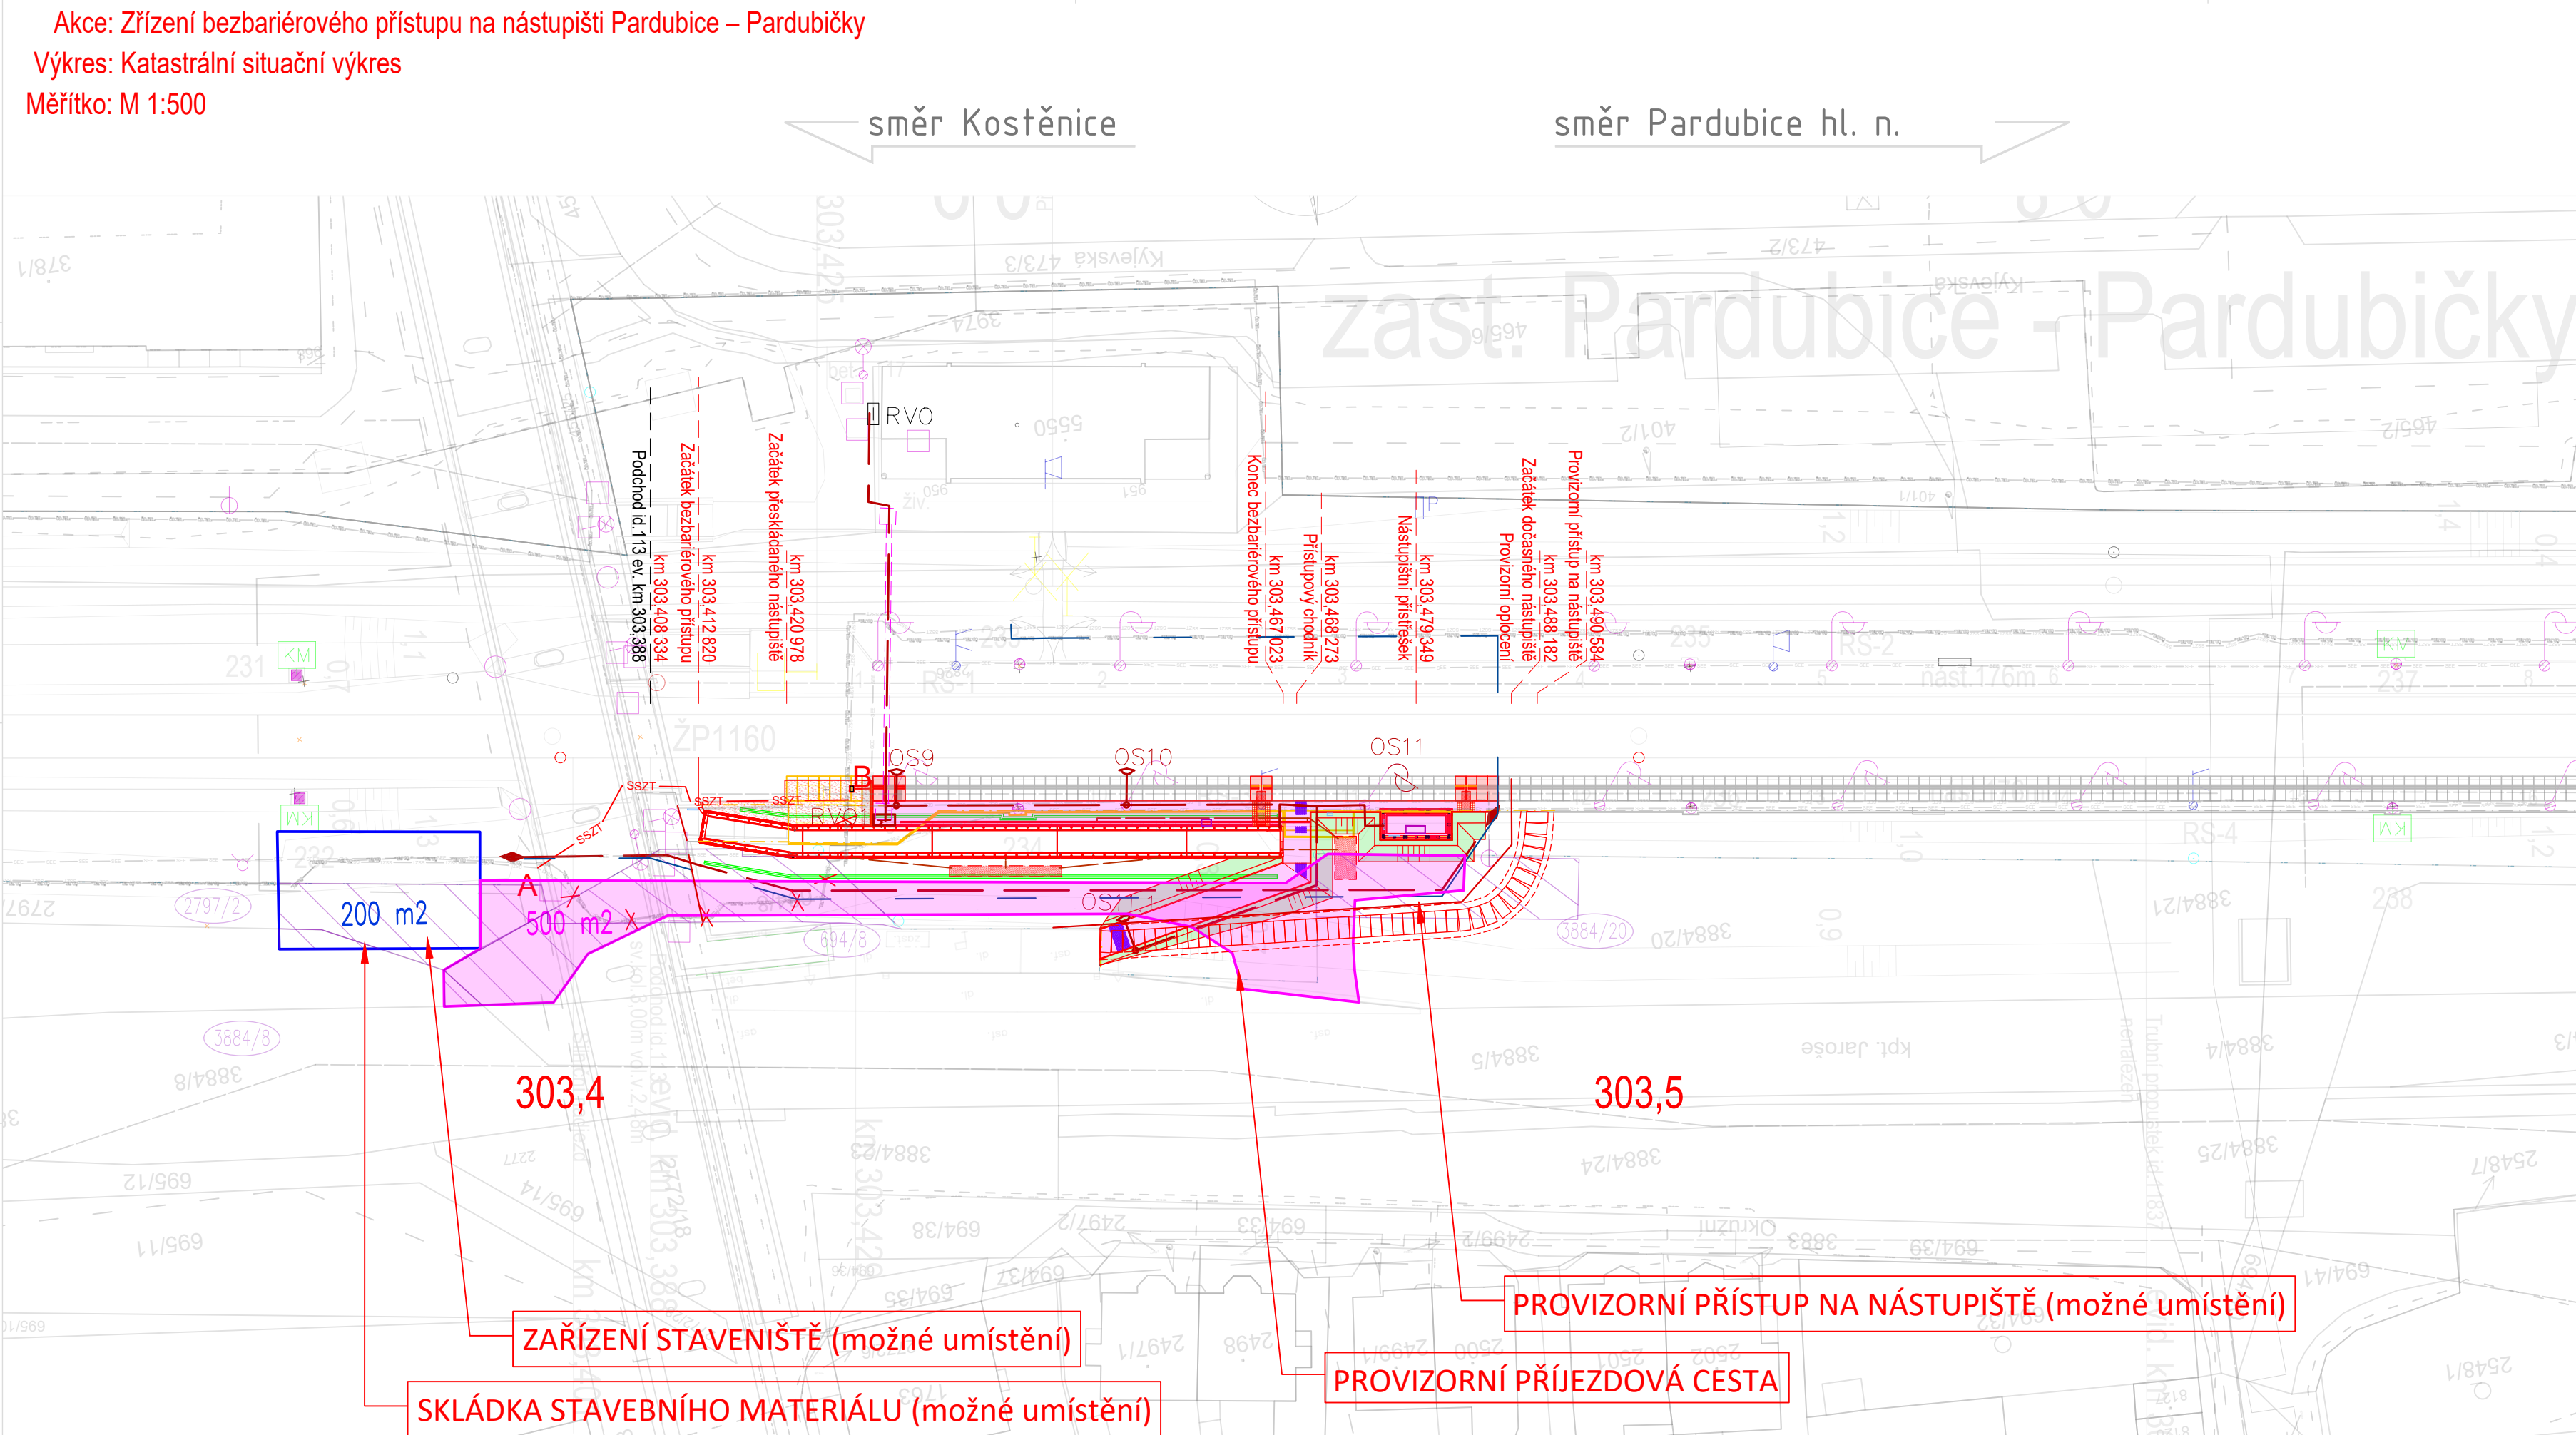

LEGENDA PS A SO:

- PS 01–02–51 ZAST Pardubičky, přeložky sdělovacích kabelů
PS 01–02–52 ZAST Pardubičky, přeložky sdělovacích kabelů ČD Telematika

- SO 01–12–01 ZAST Pardubický, přizpůsobení nástupiště
SO 01–23–01 ZAST Pardubický, bezbariérový přístup
SO 01–30–01 ZAST Pardubický, přeložka zabezpečovacích kabelů
SO 01–52–01 ZAST Pardubický, zpevněné plochy
SO 01–74–01 ZAST Pardubický, zastřešení bezbariérového přístupu
SO 01–75–01 ZAST Pardubický, zřízení nástupištního přístřešku
SO 01–77–01 ZAST Pardubický, doplnění orientačního systému
SO 01–79–01 ZAST Pardubický, doplnění mobiliáře
SO 01–86–01 ZAST Pardubický, osvětlení a úprava rozvodů NN
SO 01–86–02 ZAST Pardubický, přeložka kabelu 6kV

LEGENDA GRAFICKÉHO ZNAČENÍ

- Stávající stav
Nový stav
Hranice pozemku – Správa železnic, státní organizace
Hranice pozemků a budov dle KN
Demolice
Hranice pažení
Obvod stavby
Panelová plocha zařízení staveniště
Plocha panelové komunikace

- Nástupištní konzolová deska KTD–230
Betonová dlažba 200x200mm, hladká, šedé barvy bez sražené hrany, spáry na střih
Zámková dlažba typu "říčko", hladká, bez sražené hrany, v barvě stávající dlažby nástupiště (šedá) použití stávající vyzískané dlažby + nová dlažba
Betonová dlažba hmatná 200x100mm nástupiště: v barvě dlažby nástupiště přístupový chodník: v barvě červené
Terénní úpravy – zatravnění
SO 98–98 Provizorní přístup na nástupišti Železobetonové silniční panely 2,0 x 1,0 x 0,2m uložené do ŠP lože fr. 16/32
SO 98–98 Provizorní přístup na nástupišti Železobetonové silniční panely 3,0 x 1,0 x 0,2m uložené do ŠP lože fr. 16/32

LEGENDA STÁVAJÍCÍCH INŽENÝRSKÝCH SÍTÍ

- ČEZ NN nadzemní
ČEZ NN podzemní
ČEZ VN podzemní
CETIN podzemní
CETIN nezměřené
SEE 6kV
SEE
SSZT
ČD TELEMATIKA
ČD TELEMATIKA Správa železnic
EOP HORKOVOD - kanalizace
EOP HORKOVOD - nadzemní
EOP HORKOVOD - nefunkční
VaK VODOVOD
VaK KANALIZACE
PLYN NTL GasNet
PLYN před výstavbou GasNet
EDERA podzemní
EDERA nadzemní
VODAFONE - Telco
T-MOBILE
OSVĚTLENÍ VO

LEGENDA NOVÝCH INŽENÝRSKÝCH SÍTÍ

- SSZT SO 01-30-01 ZAST Pardubický, přeložka zabezpečovacích kabelů
PS 01-02-52 ZAST Pardubický, přeložky sdělovacích kabelů ČD Telematika
SO 01-86-01 ZAST Pardubický, osvětlení a úprava rozvodů NN
SO 01-86-02 ZAST Pardubický, přeložka kabelu 6kV

Seznam KÚ:

Pardubice [717657]

Stavbou dotčené pozemky:

- Parcelní číslo; Správa Železnic, státní organizace
Parcelní číslo; Ředitelství silnic a dálnic
Parcelní číslo; Ředitelství silnic a dálnic
Parcelní číslo; Ředitelství silnic a dálnic
Parcelní číslo; Ředitelství silnic a dálnic
Parcelní číslo; Ředitelství silnic a dálnic

Stavbou dotčené pozemky:

POZOR:
STANIČNÍ JE NAVAŽANO NA STÁVAJÍCÍ HEKTOMETR 303,5

POZOR:
INŽENÝRSKÉ SÍTĚ JE TŘEBA PŘED ZAPOČETÍM STAVEBNÍCH PRACÍ NECHAT ZAMĚŘIT PŘÍMO V TERÉNU JEJICH SPRÁVCI VČETNĚ VYTÝČENÍ HLOUBEK ULOŽENÍ.
ODKOPOVÉ PRÁCE V PROSTORU INŽENÝRSKÝCH SÍTÍ BUDOU PROVÁDĚNY RUČNĚ

Jiná ověření:	
Paré:	
Orientační schéma:	
Razítko oprávněné osoby:	
Podpis: Datum:	
Revize:	Datum:
000	31.08.2022
Popis: Definitivní odevzdání dokumentace	
Kontroloval: Roman Siváček, DiS.	
Stavebník/Investor: Správa železnic, státní organizace	
Adresa: Dláždná 1003/7, 110 00 Praha 1	
Zástupce investora: Stavební správa východ	
Adresa: Nerudova 773/1, 779 00 Olomouc	
Zhotovitel díla: PRODIN a.s.	
Adresa: K Vápence 2745, 530 02 Pardubice	
Kontakt: T: +420 466 055 111	
E: info@prodin.cz	
Zhotovitel objektu: PRODIN a.s.	
Adresa: K Vápence 2745, 530 02 Pardubice	
Kontakt: T: +420 466 055 111	
E: info@prodin.cz	
Hlavní projektant (HIP): Ing. Petr Burda	
Specialista: Roman Siváček, DiS.	
Název stavby/akce: Zřízení bezbariérového přístupu na nástupišti Pardubice – Pardubičky	
Označení investora: S622000185	
Označení zhotovitele: 3110-21-053	
Název části: Situační výkresy	
Označení části: C.2	
Název objektu/díli části: -	
Označení objektu/komplexu: -	
Název přílohy: Katastrální situační výkres	
Číslo přílohy: -	
Odpovědný projektant: Zpracovatel přílohy: Roman Siváček, DiS.	
Měřítko: 1:500	
Formáty: 5xA4	
Stupeň dokumentace: DUSP + PDPS	
Kraj: Pardubický	
Katastrální území: Pardubice [717657]	
TUDU: 1501 18	
Smluvní datum zpracování: 31.08.2022	
Označení investora: S 6 2 2 0 0 1 1 8 5 - P D P S - C 2 X X X - X X X X X X X X - X X - C - 0 0 2 - 0 0 0	