



2 Příčný řez 2 | M 1 : 25

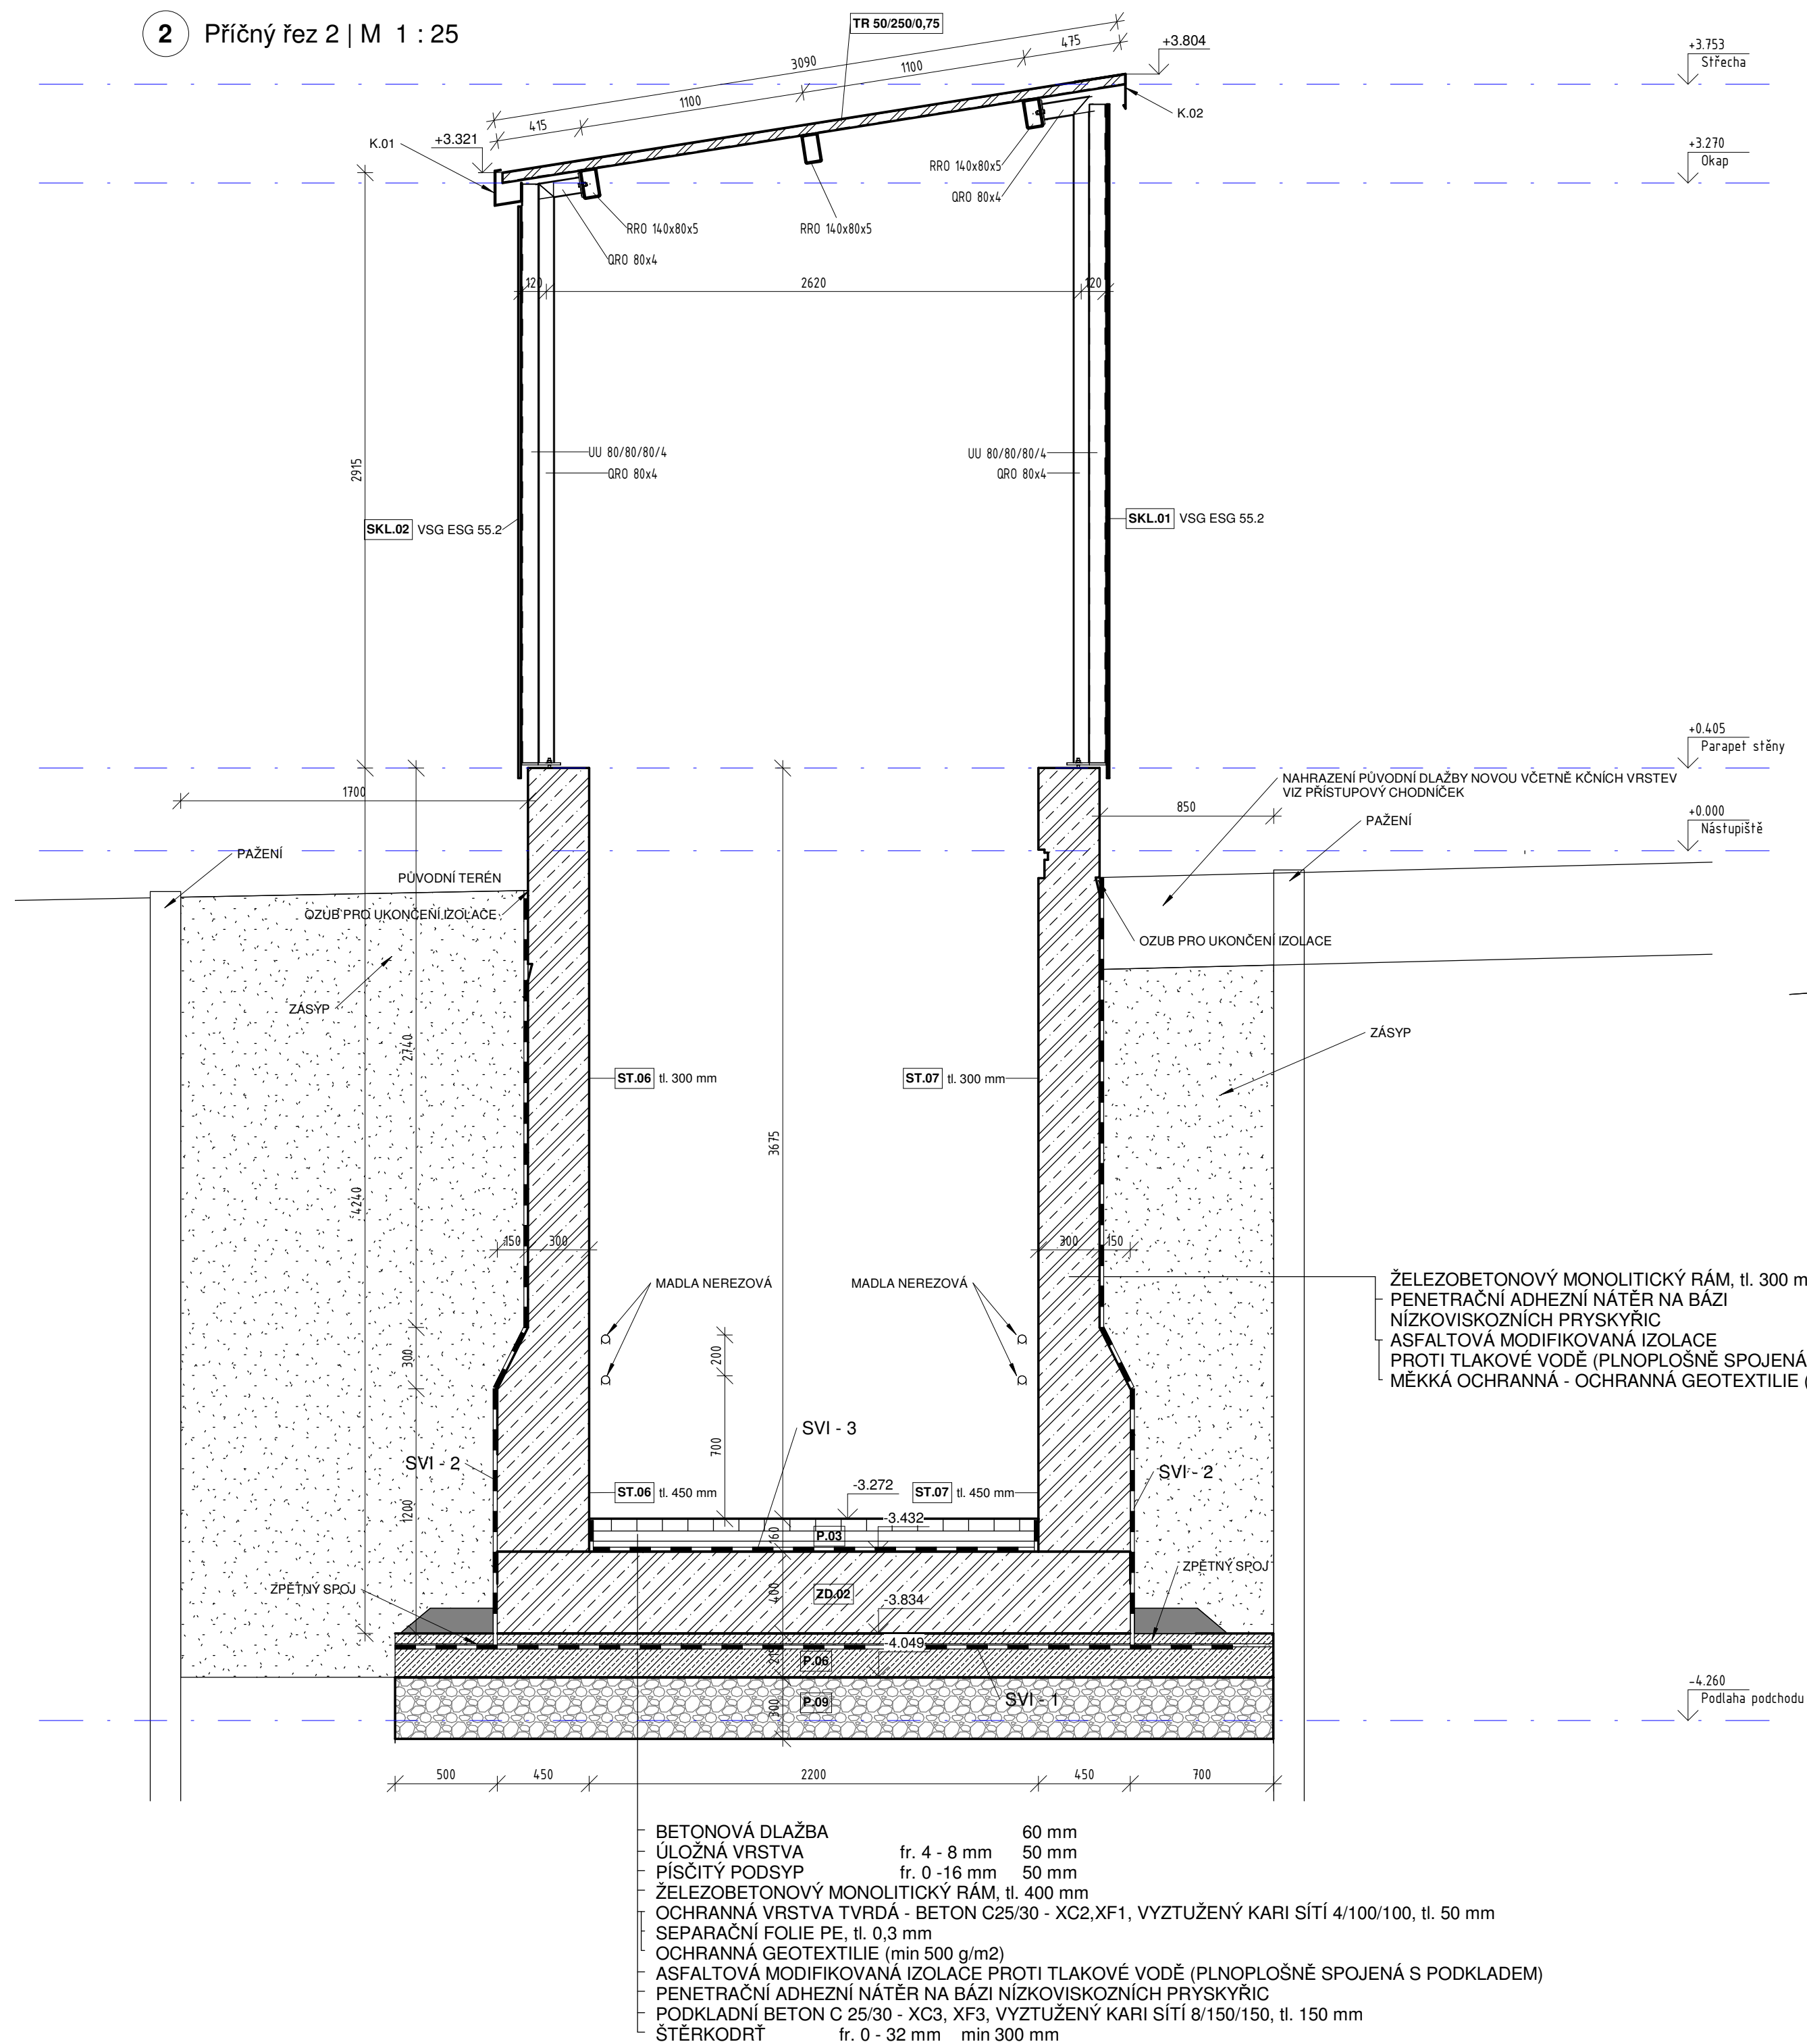

1 Příčný řez 1 | M 1 : 25

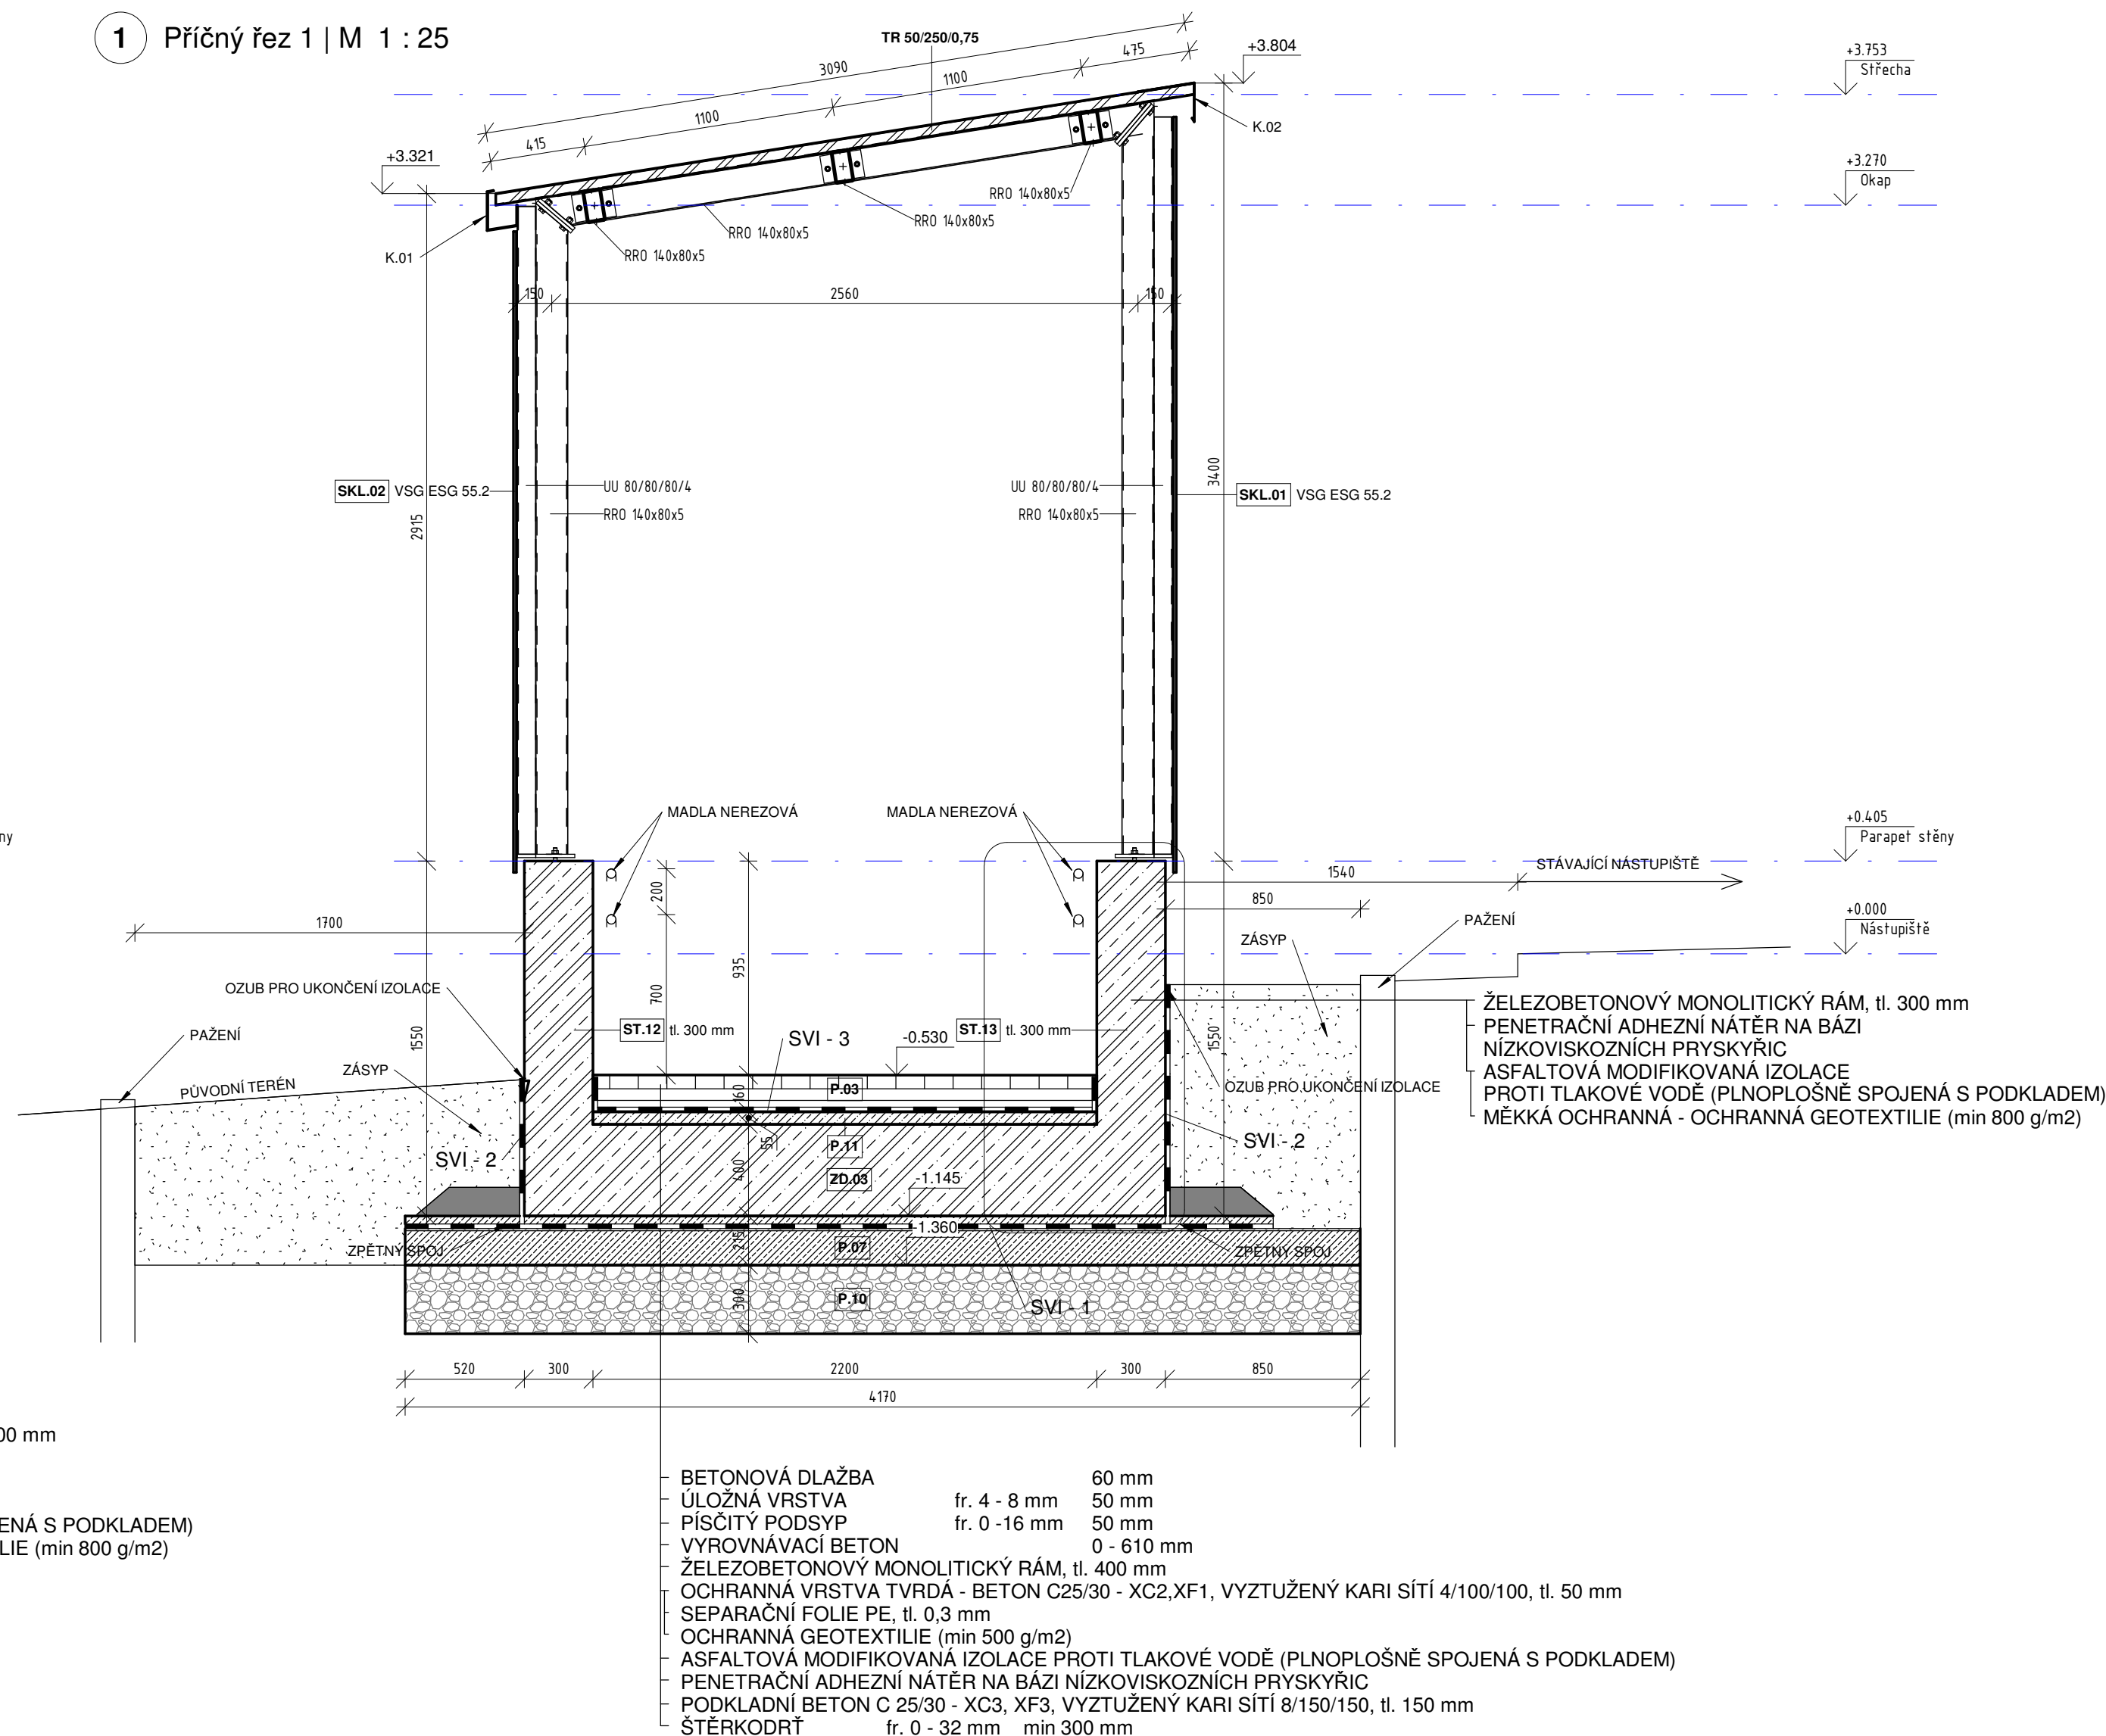

EVROPSKÁ UNIE Evropské strukturální a investiční fondy Operační program Doprava		Ministerstvo dopravy Státní fond dopravní infrastruktury	
Jiná ověření:		Paré:	
Orientační schéma: 		Razítko oprávněné osoby:	
Revize:	Datum:	Popis:	Kontroloval:
000	31.08.2022	Definitivní odevzdání dokumentace	Roman Sivaček, DIS.
Stavebník/Investor:		Správa železnic, státní organizace Adresa: Dlážděná 1003/7, 110 00 Praha 1 Zástupce investora: Stavební správa východ Adresa: Nerudova 773/1, 779 00 Olomouc	
Zhotovitel díla: Adresa: Kontakt:		 PRODIN a.s. K Vápence 2745, 530 02 Pardubice T: +420 466 055 111 E: info@prodin.cz	
Zhotovitel objektu: Adresa: Kontakt:		 PRODIN a.s. K Vápence 2745, 530 02 Pardubice T: +420 466 055 111 E: info@prodin.cz	
Hlavní projektant (HIP):		Ing. Petr Burda	Specialista: Ing. Tomáš Král
Název stavby/akce: Zřízení bezbariérového přístupu na nástupišti Pardubice - Pardubický		Označení investora: S622000185	
Název části: Mosty, propustky, zdi		Označení zhotovitele: 3110-21-053	
Název objektu/díli části: ZAST Pardubický, bezbariérový přístup		Označení části: D.2.1.4	
Název přílohy: Přehledný příčný řez		Označení objektu/komplexu: SO 01-23-01	
Název dílčí části přílohy: -		Číslo přílohy: 2.	
Odpovědný projektant: Ing. Tomáš Král		Stupeň dokumentace: Projektant	Měřítko: 1 : 25 Formáty: 420 x 939 mm
Kraj: Pardubický		Katastrální území: Pardubice [555134]	TUDU: 1501 18
Označení investora: S 6 2 2 0 0 0 1 8 5		Stupeň dokumentace: Část:	Objekt:
(Prostor pro další informace)		Podobjekt:	Příloha:
Revize:		Datum:	
DUSP + PDPS		Smluvní datum zpracování:	
31.08.2022		31.08.2022	