
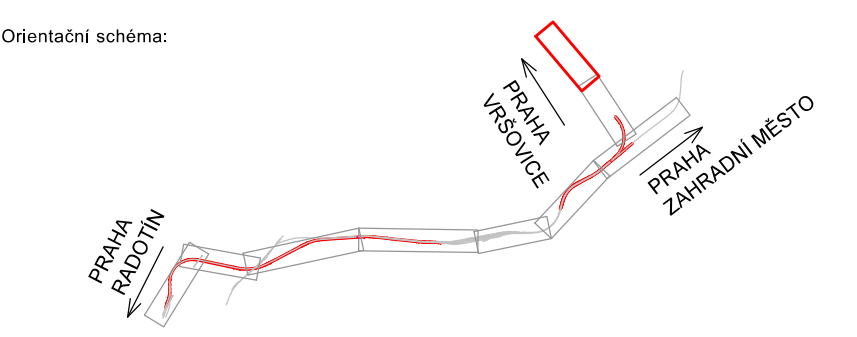


ZDVOUKOLEJNĚNÍ TRATI BRANICKÝ MOST - PRAHA-KRČ - SPOŘILOV  
Odb. Spořilov - Praha-Kačerov - Praha-Krč

Situace M 1:1000

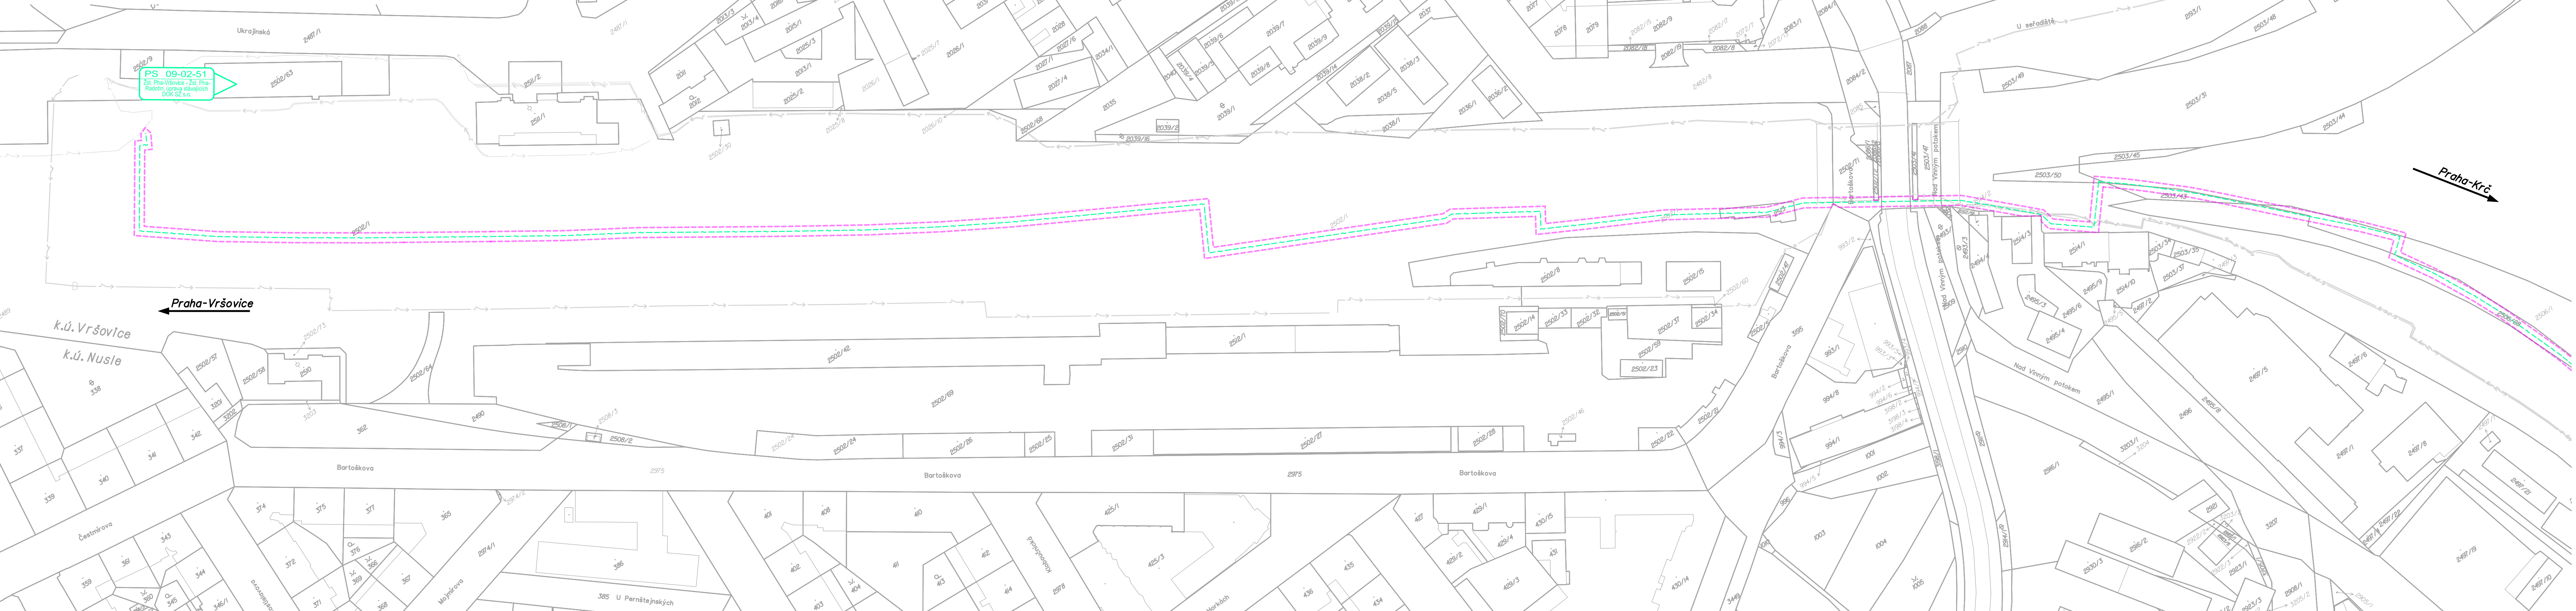

|         |            |                                     |         |                      |
|---------|------------|-------------------------------------|---------|----------------------|
| Revize: | Datum:     | Popis:                              | Podpis: | Datum:               |
| 002     | 30.11.2022 | dokumentace po připomínkovém řízení |         | Ing. Stanislav Jaroš |
| 001     | 31.05.2022 | dokumentace k připomínkovému řízení |         |                      |
|         |            |                                     |         |                      |
|         |            |                                     |         |                      |

|                       |                                     |  |
|-----------------------|-------------------------------------|--|
| Stavebník / Investor: | Správa železnic, státní organizace  |  |
| Adresa:               | Dlažďená 1003/7, 110 00 Praha 1     |  |
| Zástupce investora:   | Stavební správa západ               |  |
| Adresa:               | Sokolovská 1955/278, 190 00 Praha 9 |  |

|                             |   |              |           |
|-----------------------------|---|--------------|-----------|
| Zhotovitel díla:            | SEU + SP_Branický most                    |              |           |
| Adresa:                     | Olšanská 2643/1a, 130 00 Praha 3          |              |           |
| Kontakt:                    | T: +420 477 012 250<br>E: info@sudopeu.cz |              |           |
| Zhotovitel části / objektu: | SUDOP EU a.s.                             |              |           |
| Adresa:                     | Olšanská 2643/1a, 130 00 Praha 3          |              |           |
| Kontakt:                    | T: +420 477 012 250<br>E: info@sudopeu.cz |              |           |
| Hlavní projektant (HIP):    | ING. STANISLAV ŽÁČEK                      | Specialista: | Jan Němec |

|   |   |                           |                |
|---|---|---------------------------|----------------|
| Název stavby / akce:  | Zdvoukolejnění trati Branický most - Praha-Krč - Spořilov | Označení (S-kód):         | S631900070     |
| Název části:  | Situační výkresy  | Zakázka:                  | 20-004.640     |
| Název objektu:  | Koordináční situační výkres                               | Označení části:           | C              |
| Název přílohy:  | Situace v ŽST Vršovice                                    | Číslo objektu / komplexu: | C.3            |
| Název dílčí části přílohy:  | Situace v ŽST Vršovice                                    | Číslo přílohy:            | 2. 002         |
| Odpovědný projektant:   | Jan Němec   | Stupeň dokumentace:       | PDPS           |
| Kraj:   | Krč, Michle, Hodkovičky, Braník...                        | TUDU:                     | 020602, 020604 |
| Hl. město Praha   |   | Smluvní datum zpracování: | 30.11.2022     |
| S 6 3 1 9 0 0 0 7 0 P D P S C X X X X C . 3 X X X X X X X X X X 2 0 0 2 0 0 2   |   |                           |                |
| DOKUMENT LZE UŽÍVAT POUZE VE SMYSLU PŘEDLUŽNÉ SMLOUVY O DÍLO. ŽÁDNÁ JEHO ČÁST NEMŮŽE BÝT DLE ZÁKONA Č. 121/2000 Sb. KOPÍROVÁNA NEBO JINÝM ZPŮSOBEM ROZŠŮŘOVÁNA. BEZ SOUHLASU SUDOP PRAHA a.s. |   |                           |                |