


SO 06-10-01 Žst. Praha-Krč, Odb. Tunel, železniční svrše
SO 06-11-01 Žst. Praha-Krč, Odb. Tunel, železniční spode
Kolejový plán; km 10,200 - km 10,900
M 1:1000

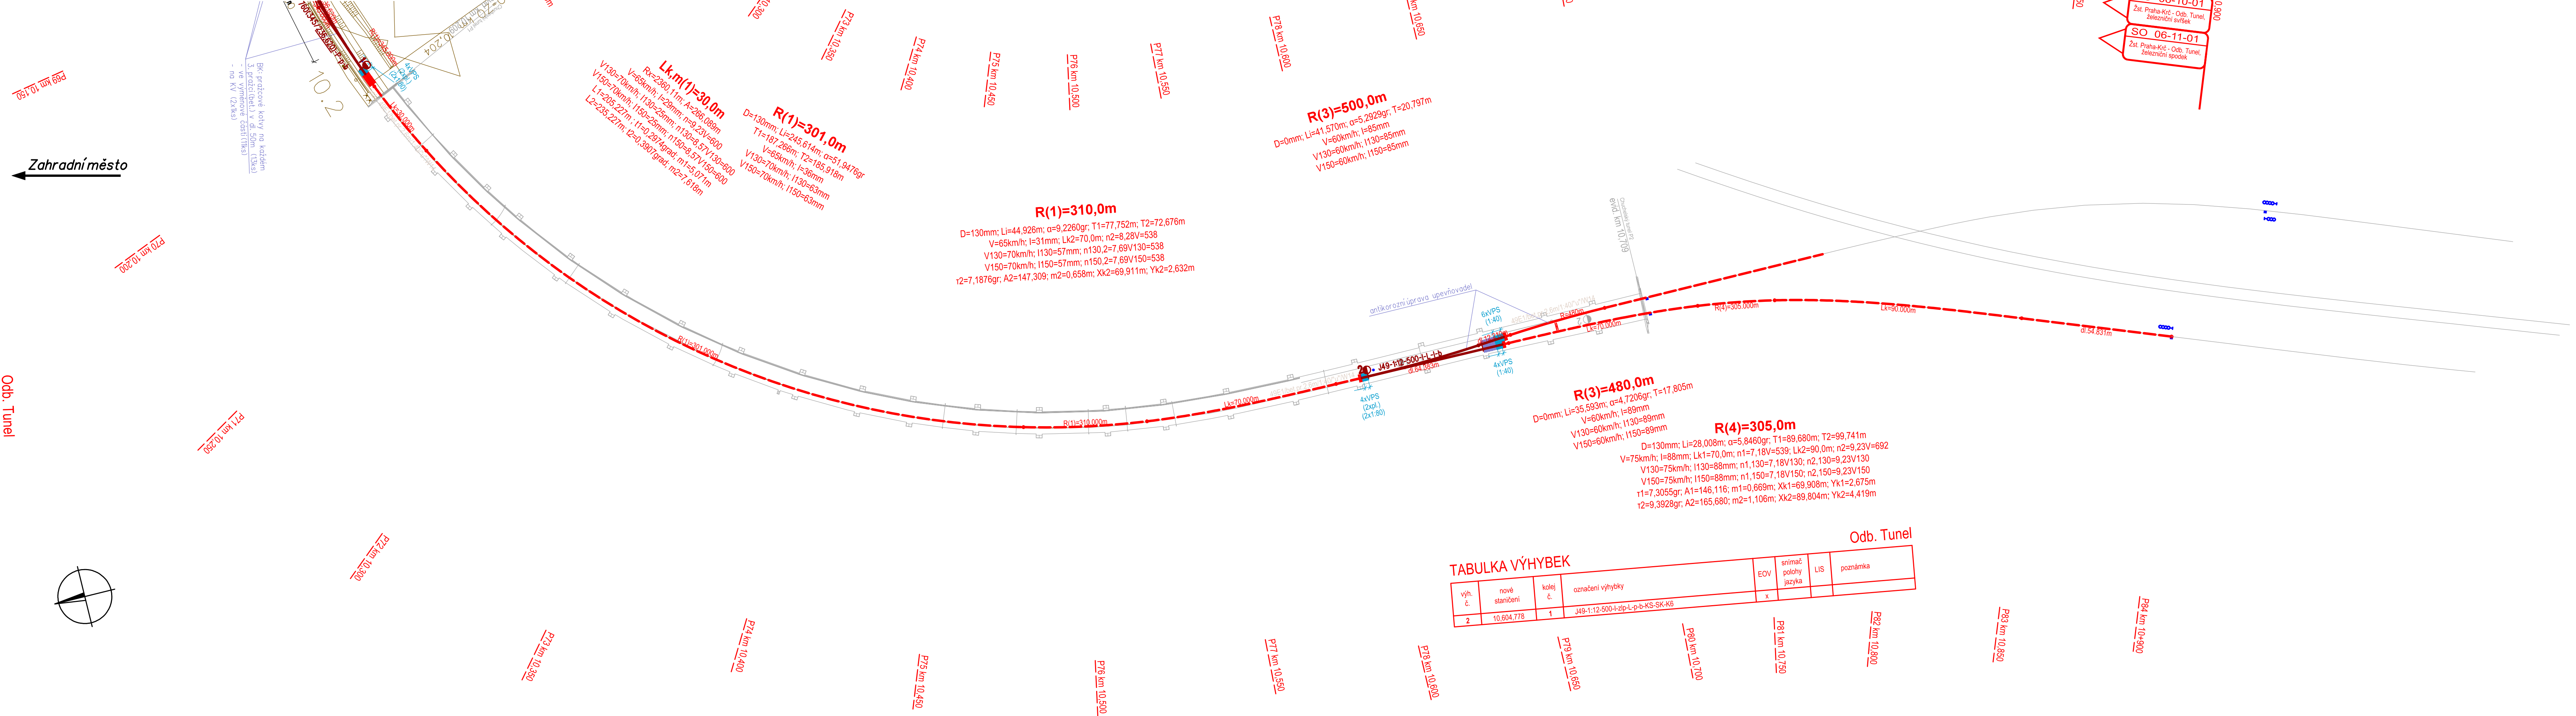


Radotín





Paré:

Orientační schém

Razítko oprávněné osoby

		Podpis:	Datum:
Revize:	Datum:	Popis:	Kontroloval:
002	30.11.2022	dokumentace po přípomínkovém řízení	Ing. David Demo
001	30.11.2021	dokumentace k přípomínkovému řízení	Bc. Jan Taške

Stavebník / Investor:	Správa železnic, státní organizace	 SPRÁVA ŽELEZNIC
Adresa:	Dlažďená 1003/7, 110 00 Praha 37	
Zástupce investora:	Stavební správa západ	
Adresa:	Sokolovská 1955/278, 190 00 Praha 9	

Zhotovitel díla:	SEU + SP_Branický most		
Adresa:	Oblánská 2643/1a, 130 00 Praha 3	 	
Kontakt:	T: +420 477 012 250 E: Info@sudopeu.cz		
Zhotovitel části / objektu:	SUDOP EU a.s.		
Adresa:	Oblánská 2643/1a, 130 00 Praha 3	 	
Kontakt:	T: +420 477 012 250 E: Info@sudopeu.cz		

Název stavby / akce:		Zdvoukolejňné trati Branický most - Praha-Krč - Spořilov				Označení (S-kód): S63190007	
Název části:		Železniční svršek a spodek				Označení části: D.2.1	
Název objektu:		Žst. Praha-Krč – Odb. Tunel, železniční svršek a spodek				Číslo objektu / komplexu: SK 06-00-02	
Název přílohy:		Kolejový plán				Číslo přílohy: 2. 50	
Název dílčí části přílohy:		Kolejový plán km 10 200 - km 10 900				Stupeň dokumentace: PDF	
Odpovědný projektant:		Zpracovatel přílohy:				Měřítko: 1:1000	
Ing. David Demš		Ing. Jana Tašká				Formát: A4	
Kraj:		Kraj:				TUDU:	
Praha		Praha				020602, 020604	
Smluvní datum zpracování:		30.11.2022					
S-kód:		Stupeň dokumentace:		Číslo:		Ověřeno:	
S 6 3 1 9 0 0 0 0 7 0		P D P S		D 2 1 1 X		S K 0 6 0 0 0 2	
						X X 2 5 0 5 0 0	

DOKUMENT LZE UŽÍVAT POUZE VE SMYSLU PŘÍSLUŠNÉ SMLOUVY O DÍLO, ŽÁDNÁ JEHO ČÁST NEMŮŽE BÝT DLE ZÁKONA č. 121/2003 Sb., KOPÍROVÁNA NEBO JINÝM ZPŮSOBEM ROZŠÍŘOVÁNA. BEZ SOUHLASU SUDOP PRAHA.