



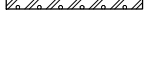

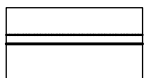
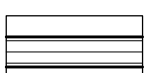


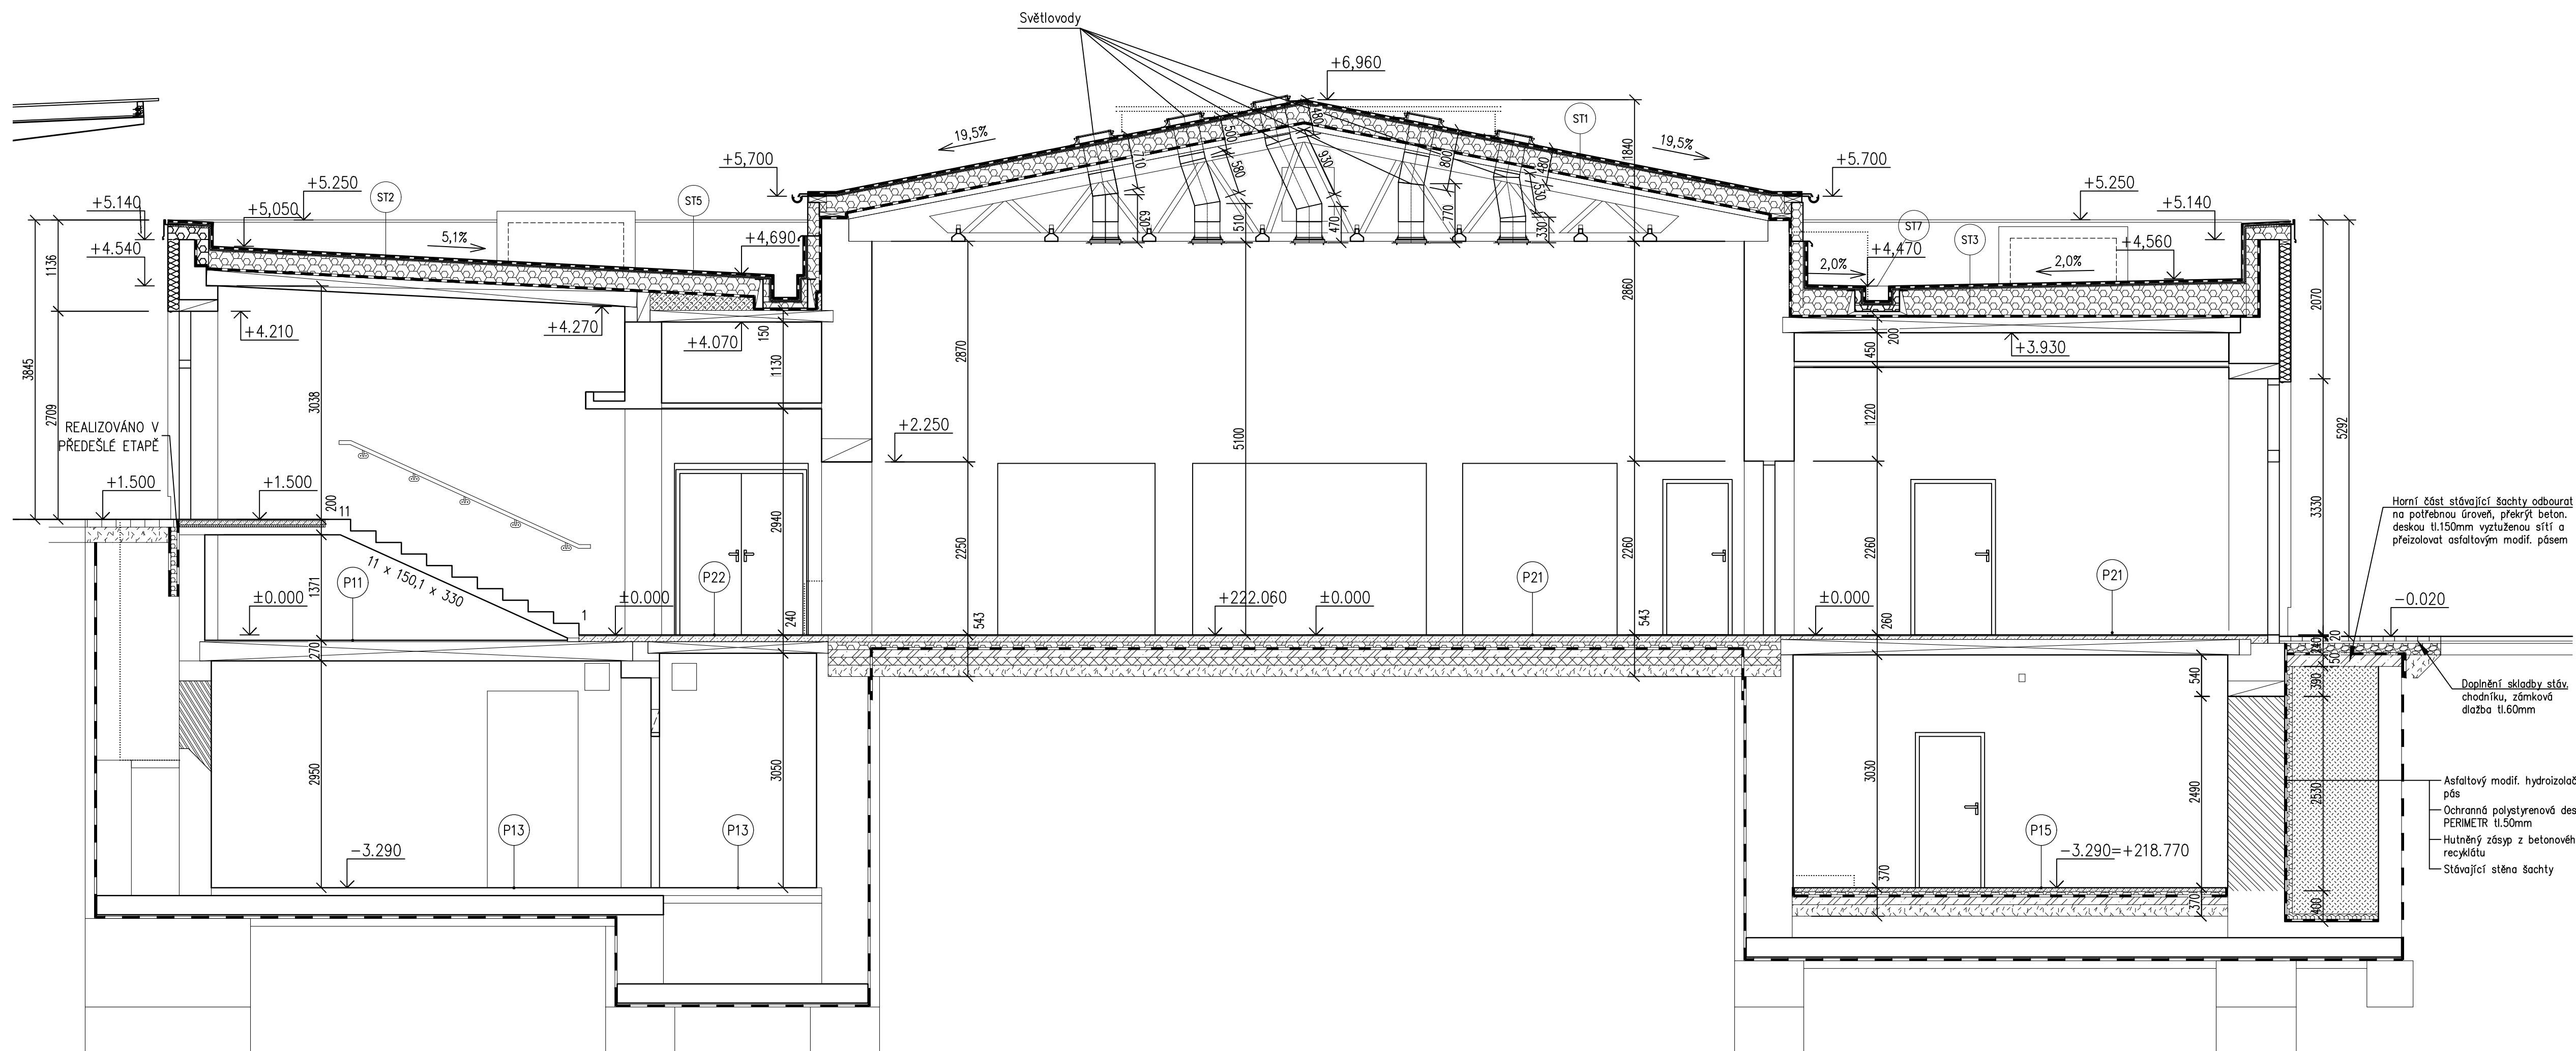





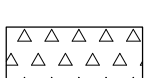
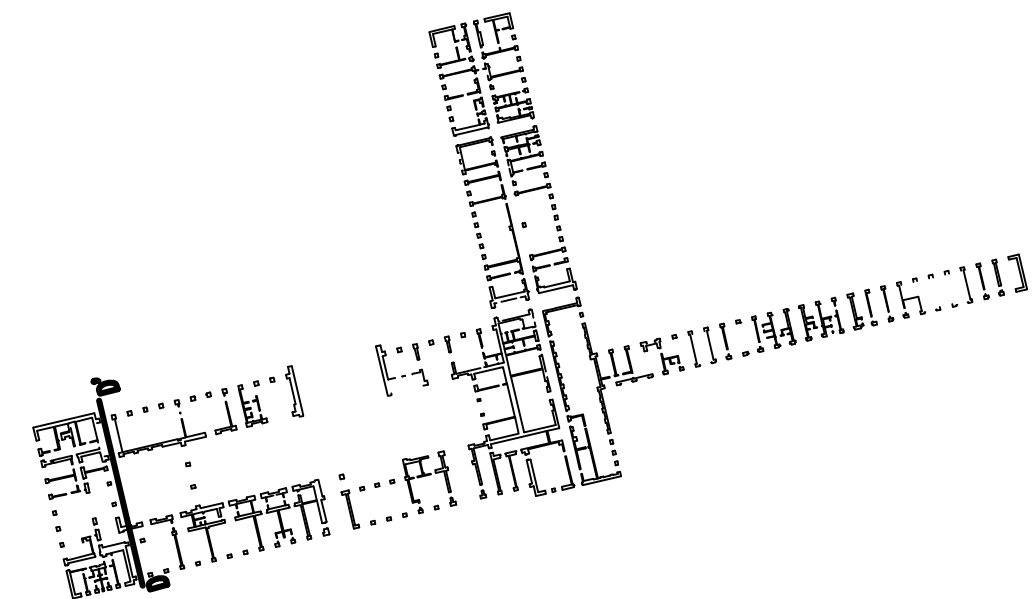


## ŘEZ D-D



LEGENDA - NÁVRH:

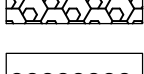- |   |  |
|---|--|
|  | Dozdívka z plných cihel                                      |
|  | Zdivo z keramických dutinových tvárnic tl. 140 mm            |
|  | Porobetonové tvárnice, tl. 50, 100, 150, 200 mm              |
|  |  |
|  | Bedncí tvárnice, Best - 200                                  |
|  | Keramický obklad do výšky 2 m, popř. výšky parapetů (u oken) |
|  | Sádkartonová stěna tl. 100 mm                                |
|  | Prostup stěnou   |
|  | Extrudovaný polystyrén                                       |
|  | Izolační fasádní deska (čedičová vlna - kolmá vlákna)        |
|  | Cementová litá pěna s polystyrénem                           |
|  | Cementový litý potěr   |
|  | Železobeton  |
|  | Profilované HDPE desky                                       |
|  | Akustická kročejová izolace                                  |
|  | Štěrkopískový podsyp   |

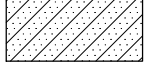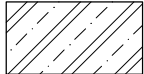

R2	Aktualizace PD - úpravy VH dle požadavků SŽ	01.2021	
R1	Aktualizace PD dle úprav interiéru VH	01.2020	
ZMĚNA		DATUM	PODPIS

OBJEDNATEL



**Správa železnic**  
Praha 1 - Nové Město, Dlážďená 1003/7, PSČ 110 00  
**Stavební správa západ**  
Sokolovská 278/1955, 190 00 Praha 9

S-JTSK

$$\pm 0,000 = 222,06 \text{ m n.m.}$$

Bpv

PROJEKTOVÁ, INŽENÝRSKÁ A KONZULTAČNÍ ORGANIZACE				 VÝÚ DECO PRAHA a.s.	
CERTIFIKÁT ISO 9001 VÝÚ DECO PRAHA a.s., ROUBENSKÁ 1014/20, 160 00 PRAHA 6				DČ: CZ69193280 www.vyuprojrat.cz	
PROJEKTANT	VYPRACOVAL	KONTROLA	HL.INŽ.PROJEKTU		
Ing.A.Seko	M.Pražský	Ing.M.Vénos	M.Pražský		

REKONSTRUKCE VÝPRAVNÍ BUDOVY V ŽST BEROUN		ATÉLIER POZEMNÍCH STAVB	
Nádraží 129, 266 01 Beroun		ČÍSLO ZAKÁZKY 2-0478-00/40	
SO 110 Rekonstrukce objektu		DOKUMENTACE DSP+DPS	
ADD – Architektonické a stavebně technické řešení		MĚŘITKO 1:50	
		DATUM 01.01.2021	
		POČET FORMÁTŮ 10 A4	
OBSAH PŘÍLOH	ČASŤ	ČÍSLO PŘÍLOHY	ČÍSLO KOPIE
Řez D-D	E	24	
	KÓD		

DOKUMENTACE JE UŽÍVAT POUZE VE SMYSLU PŘESHLÉSNÉ SMLOUVY O DÍLO, VYKRES, O JEHO ČÍSLO, MŮŽE BÝT KOPÍROVÁN NEBO JINÝM ZPŮSOBEM ROZŠŮŘOVÁN POUZE PO PŘEDCHOZÍM SOHLASÍ VÝÚ DECO PRAHA a.s.