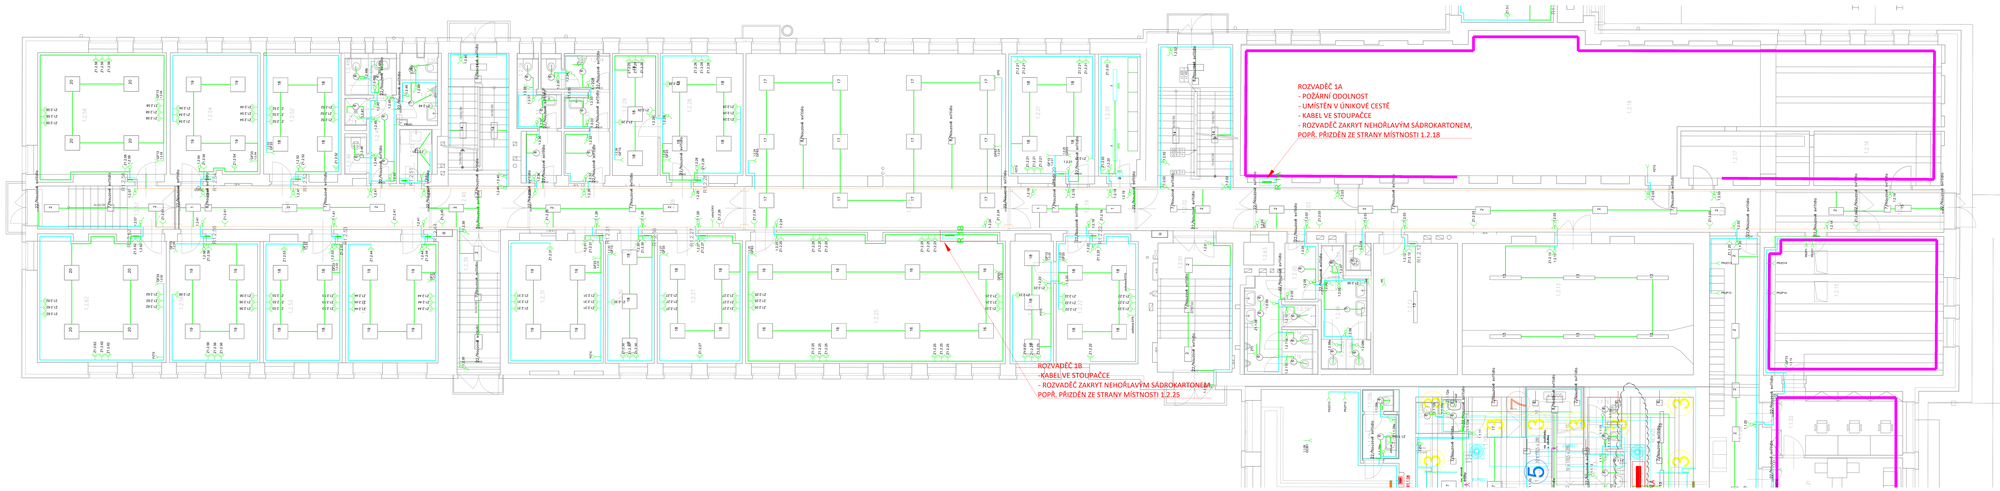

1.2.01a	WC - chlapci - sprcha	1.NP	3,73	2,50	
1.2.01b	WC - chlapci - sprcha	1.NP	3,73	2,50	
1.2.02a	WC - ženy - kabina	1.NP	3,73	2,50	
1.2.02b	WC - ženy - kabina	1.NP	3,73	2,50	
1.2.03	WC - muži - předsíň	1.NP	3,73	2,50	
1.2.04	WC - muži - záchody	1.NP	3,73	2,50	
1.2.05a	WC - muži - kabina	1.NP	3,73	2,50	3,80
1.2.05b	WC - muži - kabina	1.NP	3,73	2,50	
1.2.06	Sprchový kout	1.NP	3,73	2,50	
1.2.07	Chodba	1.NP	3,73	2,50	2,50
1.2.08	Sprchový kout/WC - ženy	1.NP	3,73	2,50	3,80
1.2.09	Předsíň místností	1.NP	3,73	2,50	
1.2.10	Předsíň místností	1.NP	3,73	2,50	
1.2.11	Předsíň místností	1.NP	3,73	2,50	
1.2.12	Chodba	1.NP	3,73	2,50	2,50
1.2.13	Sprchový kout/WC - ženy	1.NP	3,73	2,50	3,80
1.2.14	Předsíň místností	1.NP	3,73	2,50	
1.2.15	Místnost zdravot. sběratu	1.NP	3,73	2,50	
1.2.16	Místnost zdravot. sběratu	1.NP	3,73	2,50	
1.2.17	Předsíň místností	1.NP	3,73	2,50	
1.2.18	Předsíň místností	1.NP	3,73	2,50	
1.2.19	Chodba	1.NP	3,73	2,50	2,50
1.2.20	Kancelář	1.NP	3,73	2,50	
