



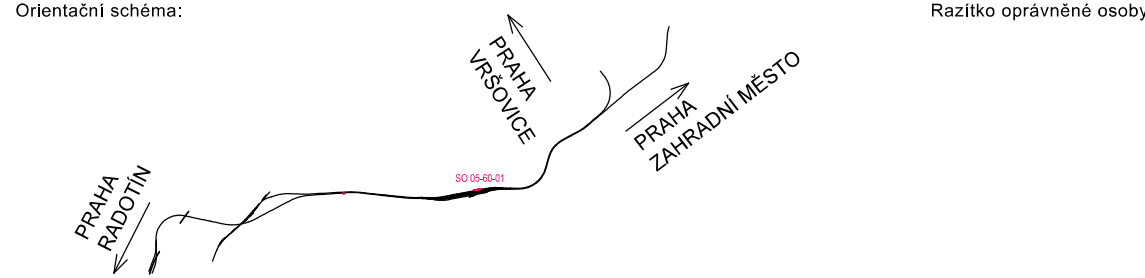


Zdvoukolejné trati Branický most - Praha-  
Krč - Spořilov  
SO 05-60-01 Žst. Praha-Krč, obvod Krč,  
kabelovod  
Podélný řez  
1 : 100

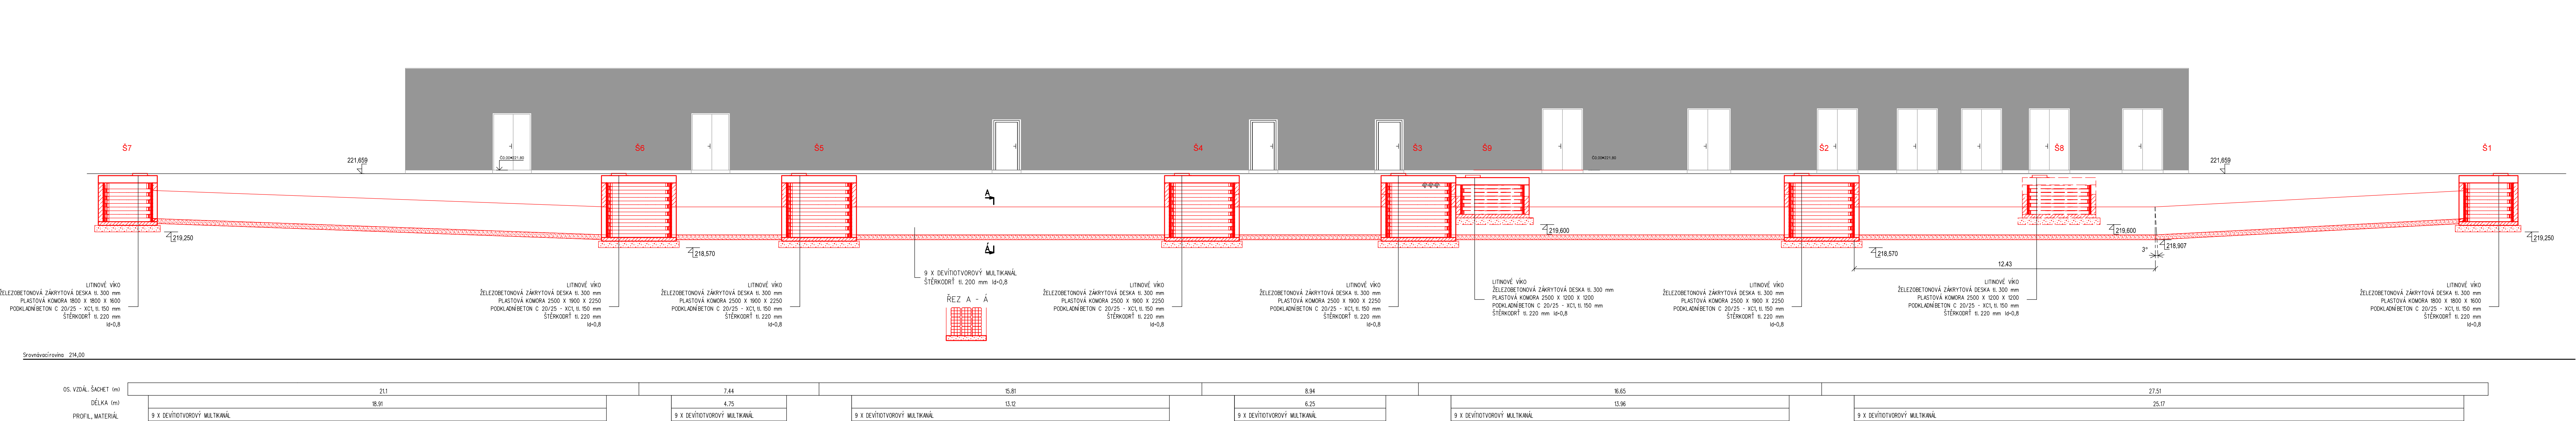

Revize:	Datum:	Popis:	Podpis:	Datum:
002	30.11.2022	dokumentace po připomínkovém řízení		Ing. Stanislav Jaroš
001	31.05.2022	dokumentace k připomínkovému řízení		

<b>Stavebník / investor:</b>	<b>Správa železnic, státní organizace</b>	
Adresa:	Olšanská 1003/7, 110 00 Praha 1	
Zástupce investora:	Stavební správa západ	
Adresa:	Sokolovská 1955/275, 190 00 Praha 9	

<b>Zhotovitel díla:</b>	<b>SEU + SP Branický most</b>	
Adresa:	Olšanská 2643/1a, 130 00 Praha 3	
Kontakt:	T: +420 477 012 250 E: info@sudopeu.cz	
Zhotovitel částí / objektu:	<b>SUDOP EU a.s.</b>	
Adresa:	Olšanská 2643/1a, 130 00 Praha 3	
Kontakt:	T: +420 477 012 250 E: info@sudopeu.cz	
Hlavní projektant (HIP):	ING. STANISLAV ŽÁČEK	Specialista: Jan Němec

<b>Název stavby / akce:</b>	<b>Zdvoukolejné trati Branický most - Praha-Krč - Spořilov</b>	Označení (S-kód): <b>S631900070</b>
<b>Název části:</b>	Kabelovody, kolektory	Zakázka: <b>20-004.640</b>
<b>Název objektu:</b>	<b>Žst. Praha-Krč, obvod Krč, kabelovod</b>	Označení části: <b>D.2.1.9</b>
<b>Název přílohy:</b>	Podélný řez	Číslo objektu / komplexu: <b>SO 05-60-01</b>
<b>Název dílčí části přílohy:</b>		Číslo přílohy: <b>2 . 005</b>
<b>Odpovědný projektant:</b>	Zpracovatel přílohy: Jan Němec	Stupeň dokumentace: <b>PDPS</b>
<b>Kraj:</b>	Katastrální území: <b>TUDU: 020602, 020604</b>	Smluvní datum zpracování: <b>30.11.2022</b>
<b>HL. město Praha</b>		
S-kód: <b>S631900070</b>   Stupeň dokumentace: <b>PDPS</b>   Část: <b>D.2.1.9</b>   Objekt: <b>SO056001</b>   Příloha: <b>XIX2</b>   Revize: <b>05002</b>		

DOCUMENT LZE UŽÍVAT POUZE VE SMYSLU PŘEKLUSNÉ SMLOUVY O DÍLO, ŽÁDNÁ JEHO ČÁST NEMŮŽE BYT DÍLE ŽÁKNÁ L.121/2000 SL. KOPÍROVÁNÁ NEBO JINÝM ZPŮSOBEM ROZŠÍŘOVÁNA. BEZ SOUHLASU SUDOP PRAHA A.S.