

DRUH POZEMKOV:	Zastavaná plocha	Orná pôda
KATASTRÁLNE ÚZEMIE:	Malacky	

KRAJ: Bratislavský

POZDĹŽNÝ PROFIL SO 05-38-04


SKLONOVÉ POMERY:

KÓTY NIVELETY:

KÓTY TERÉNU:

STANIČENIE:

SMEROVÉ POMERY:

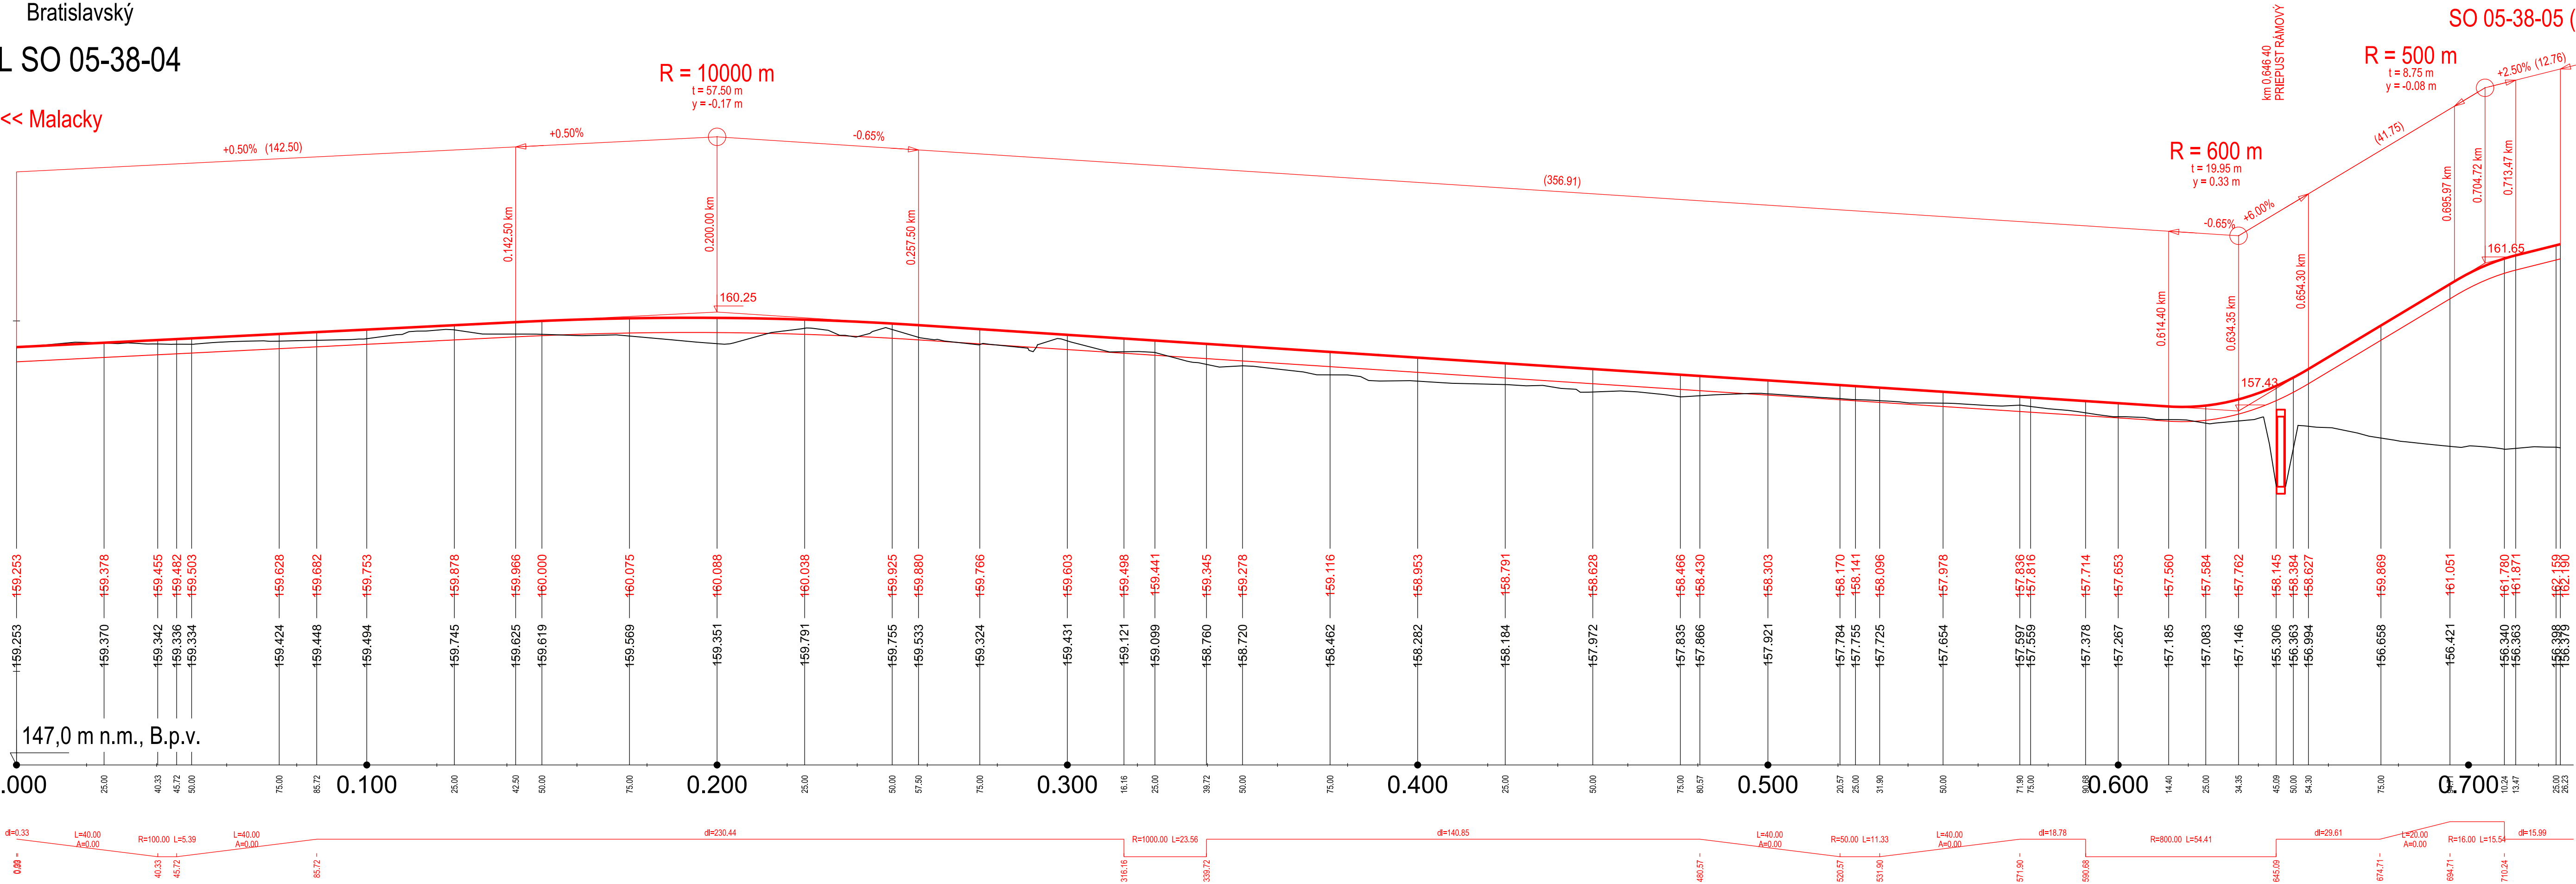

Spolufinancované Európskou úniou
Nástroj na prepájanie Európy

Výhradnú zodpovednosť za túto publikáciu nesie autor. Európska únia nenesie žiadnu zodpovednosť za akékoľvek použitie informácií, ktoré sa v nej nachádzajú.

Výškový systém: Baltský po vyrovnaní
Súradnicový systém: JTSK

Investor	 813 61 BRATISLAVA, KLEMENSOVA 8	Generálny projektant	 VALBEK&PRODEX, spol. s r.o., Rusovská cesta 16, 851 01 Bratislava
Číslo stavby	A 19158	Číslo zákazky	19BR11001
		Archívne číslo	19BR11001-DÚR

Stavba ŽSR, Modernizácia železničnej trate Devínska Nová Ves - štátna hranica SR/ČR, úsek Malacky (mimo) - Kúty			 VALBEK&PRODEX, spol. s r.o., Rusovská cesta 16, 851 01 Bratislava
Hlavný inžinier projektu Ing. Peter Poláček	Zodpovedný projektant PS/SO Ing. Martin Hančulák	Navrhovateľ, vypracoval Ing. Milan Kertész	Kontroloval Ing. Peter Hurajt
Počet listov 5xA4	Mierka 1:1 000/100	Stupeň PD DSZ/DÚR	Dátum 04.2021
Objekt / súbor UČS 05 Traťový úsek Malacky - Veľké Leváre SO 05-38-04 Malacky - Veľké Leváre, preložka poľnej cesty P6/40			Číslo zákazky 19BR11001
			Arch. číslo 19BR11001-DÚR
			Časť dokumentácie D.1
Názov prílohy Pozdĺžny profil			Číslo prílohy 7.7