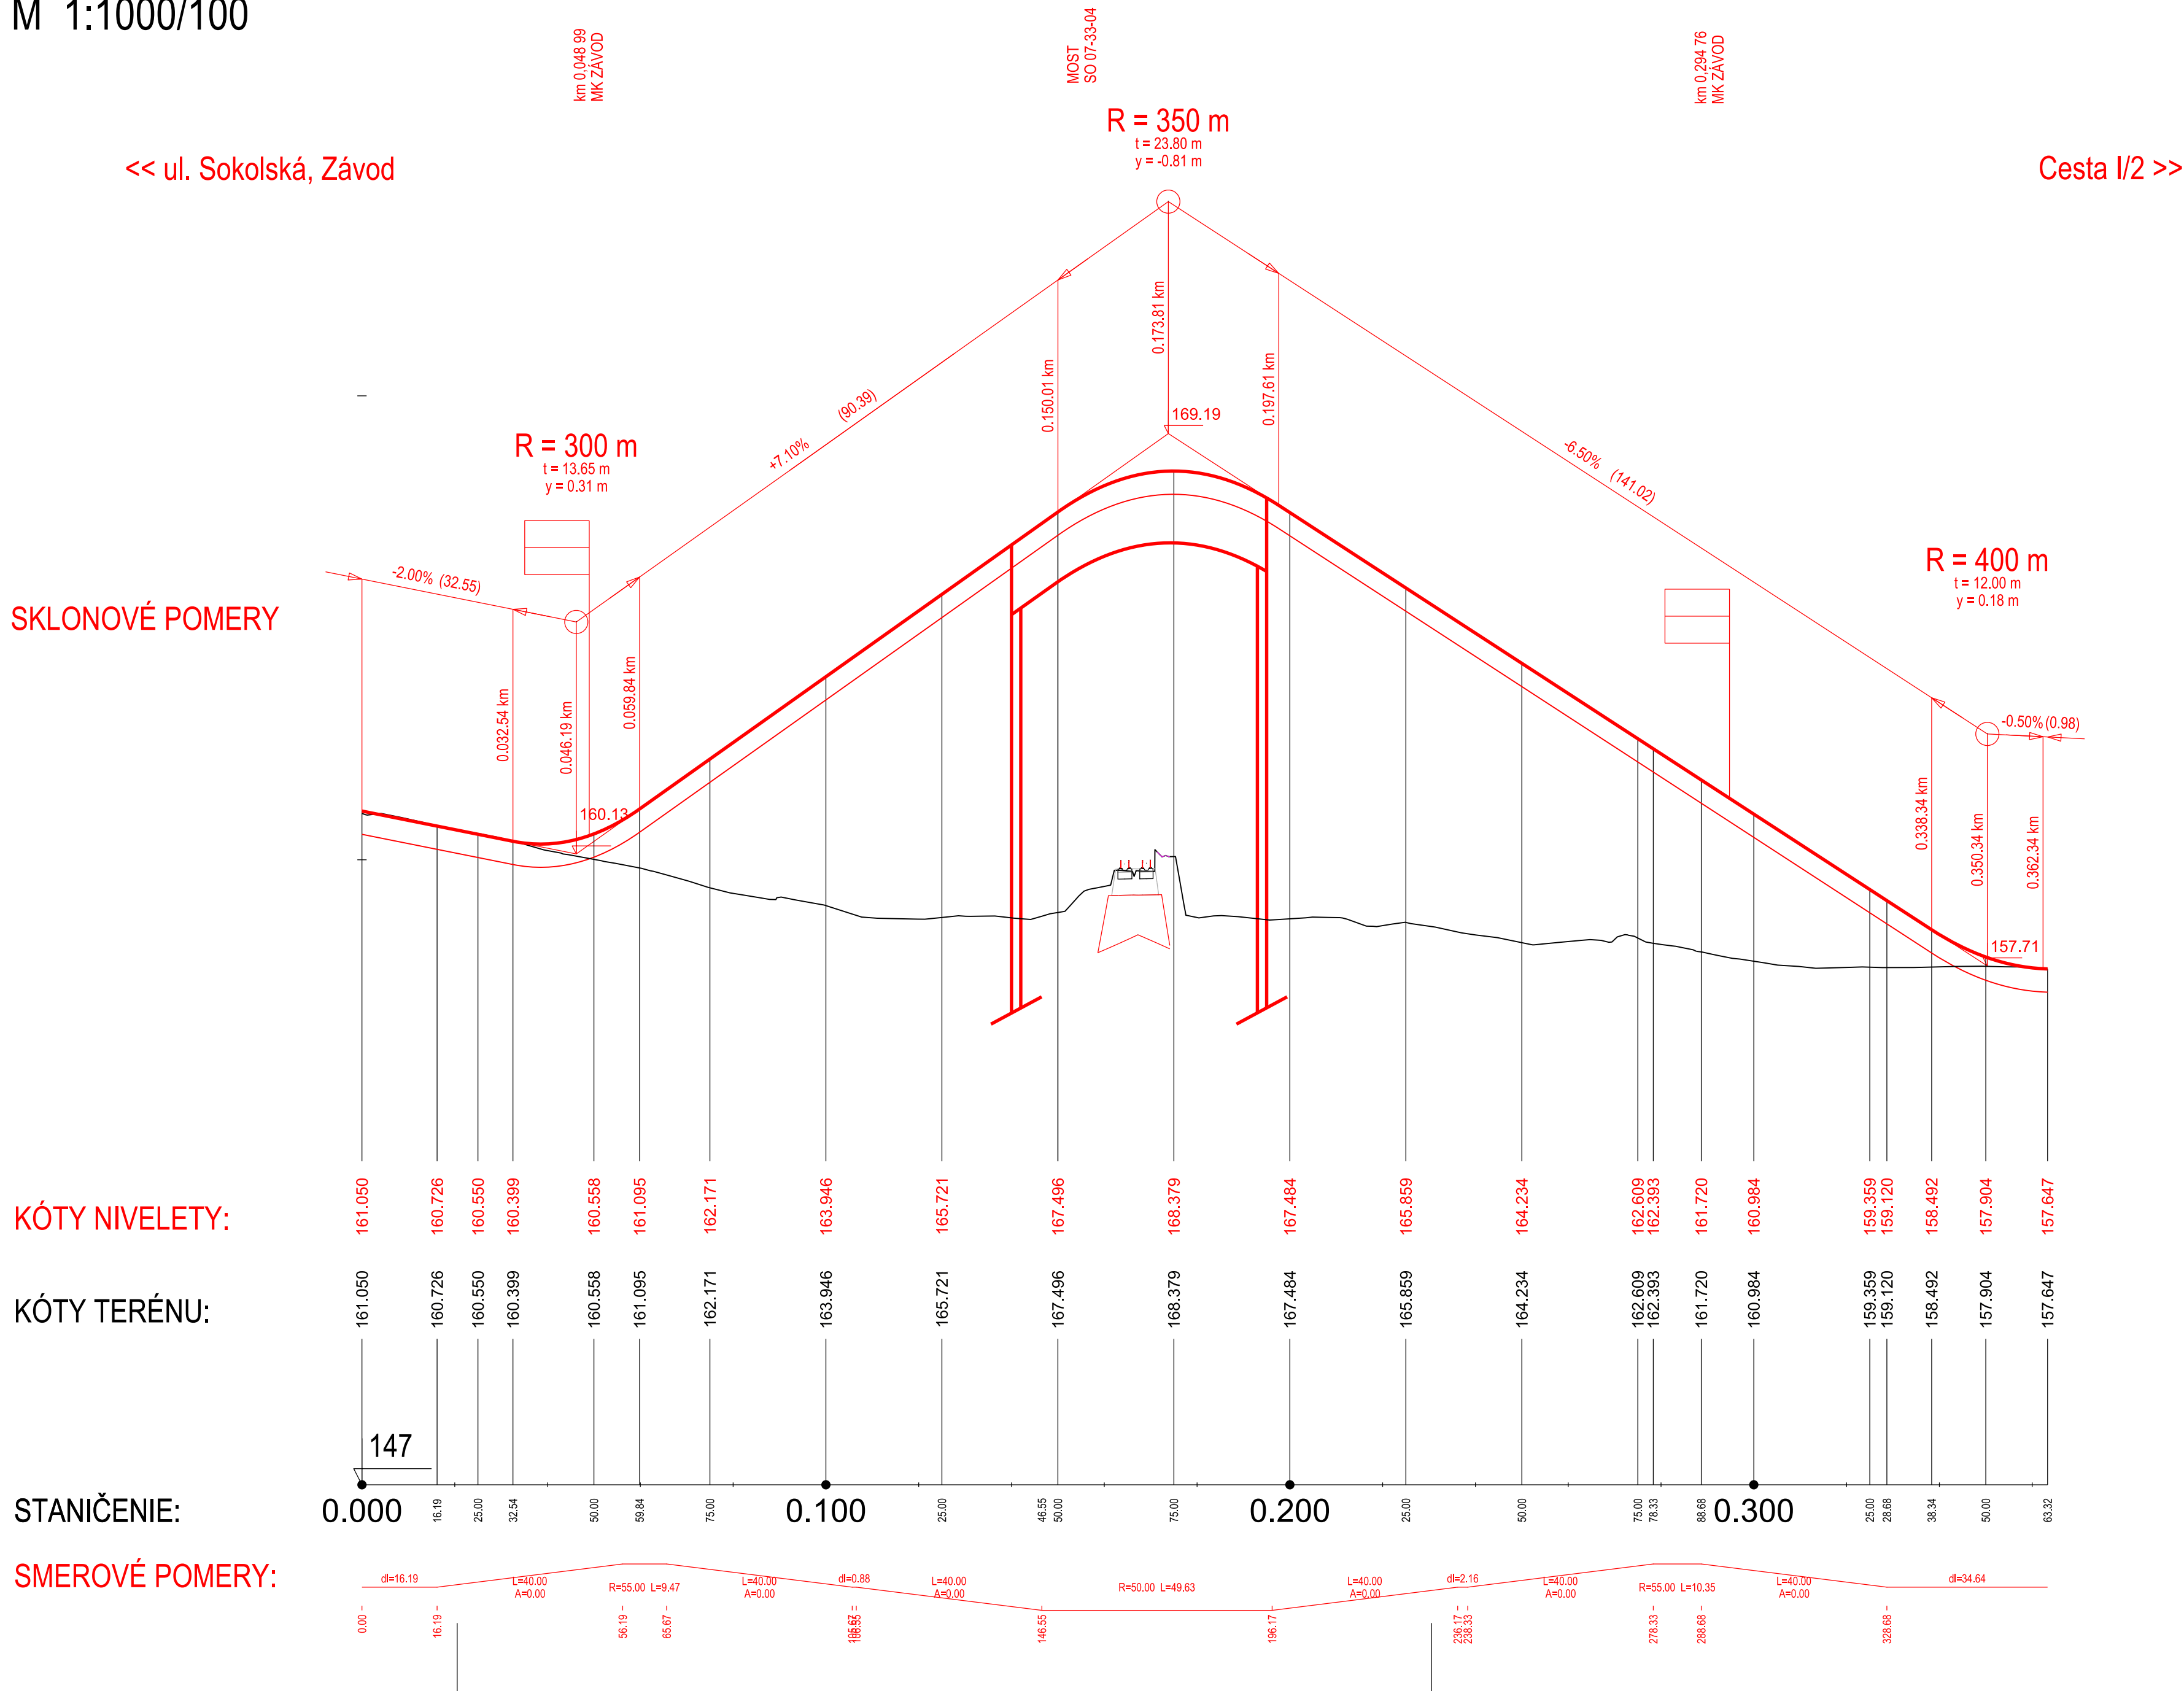


DRUH POZEMKOV:	
KATASTRÁLNE ÚZEMIE:	ZÁVOD

KRAJ: BRATISLAVSKÝ

POZDÍŽNÝ PROFIL III/1109, SO 07-38-01
M 1:1000/100

Spolufinancované Európskou úniou
Nástroj na prepájanie Európy

Výhradnú zodpovednosť za túto publikáciu nesie autor. Európska únia nenesie žiadnu zodpovednosť za akékoľvek použitie informácií, ktoré sa v nej nachádzajú.

Výškový systém: Baltský po vyrovnání

Súradnicový systém: JTSK

Investor	 <p>Železnice Slovenskej republiky</p> <p>813 61 BRATISLAVA, KLEMENSOVA 8</p>	Generálny projektant  <p>VALBEK&PRODEX, spol. s r.o., Rusovská cesta 16, 851 01 Bratislava</p>	
Číslo stavby	A 19158	Číslo zákazky	19BR11001 Archivné číslo 19BR11001-DÚR

Stavba ŽSR, Modernizácia železničnej trate Devínska Nová Ves - štátna hranica SR/ČR, úsek Malacky (mimo) - Kúty			 VALBEK&PRODEX, spol. s r.o. Rusovská cesta 16, 851 01 Bratislava	
Hlavný inžinier projektu Ing. Peter Poláček	 Ing. Peter Poláček	Zodpovedný projektant PS/SO Ing. Martin Hančulák	Navrhov. vypracoval Ing. Milan Kertés	Kontroloval Ing. Peter Hurajt
Počet listov 8xA4	Mierka 1:1 000/100	Stupeň PD DSZ/DÚR	Dátum 04.2021	
Objekt / súbor UČS 07 Traťový úsek Veľké Leváre - Ciglát SO 07-38-01 Veľké Leváre - Ciglát, preložka cesty III/1109 (nadjazd) v nkm 36,760			Číslo zákazky 19BR11001	
			Arch. číslo 19BR11001-DÚR	
			Časť dokumentácie D.3	
Názov prílohy Pozdĺžny profil			Číslo prílohy 7.1	