


KRAJ	TRNAVSKÝ				TRNAVSKÝ
OKRES	SENICA				SENICA
KATASTRÁLNE ÚZEMIE	MORAVSKÝ SVÄTÝ JÁN	SEKULE	BORSKÝ SVÄTÝ JUR	KUKLOV	KÚTY

POZDĽ�의NÝ PROFIL KOLAJE č.1  
UČS 08

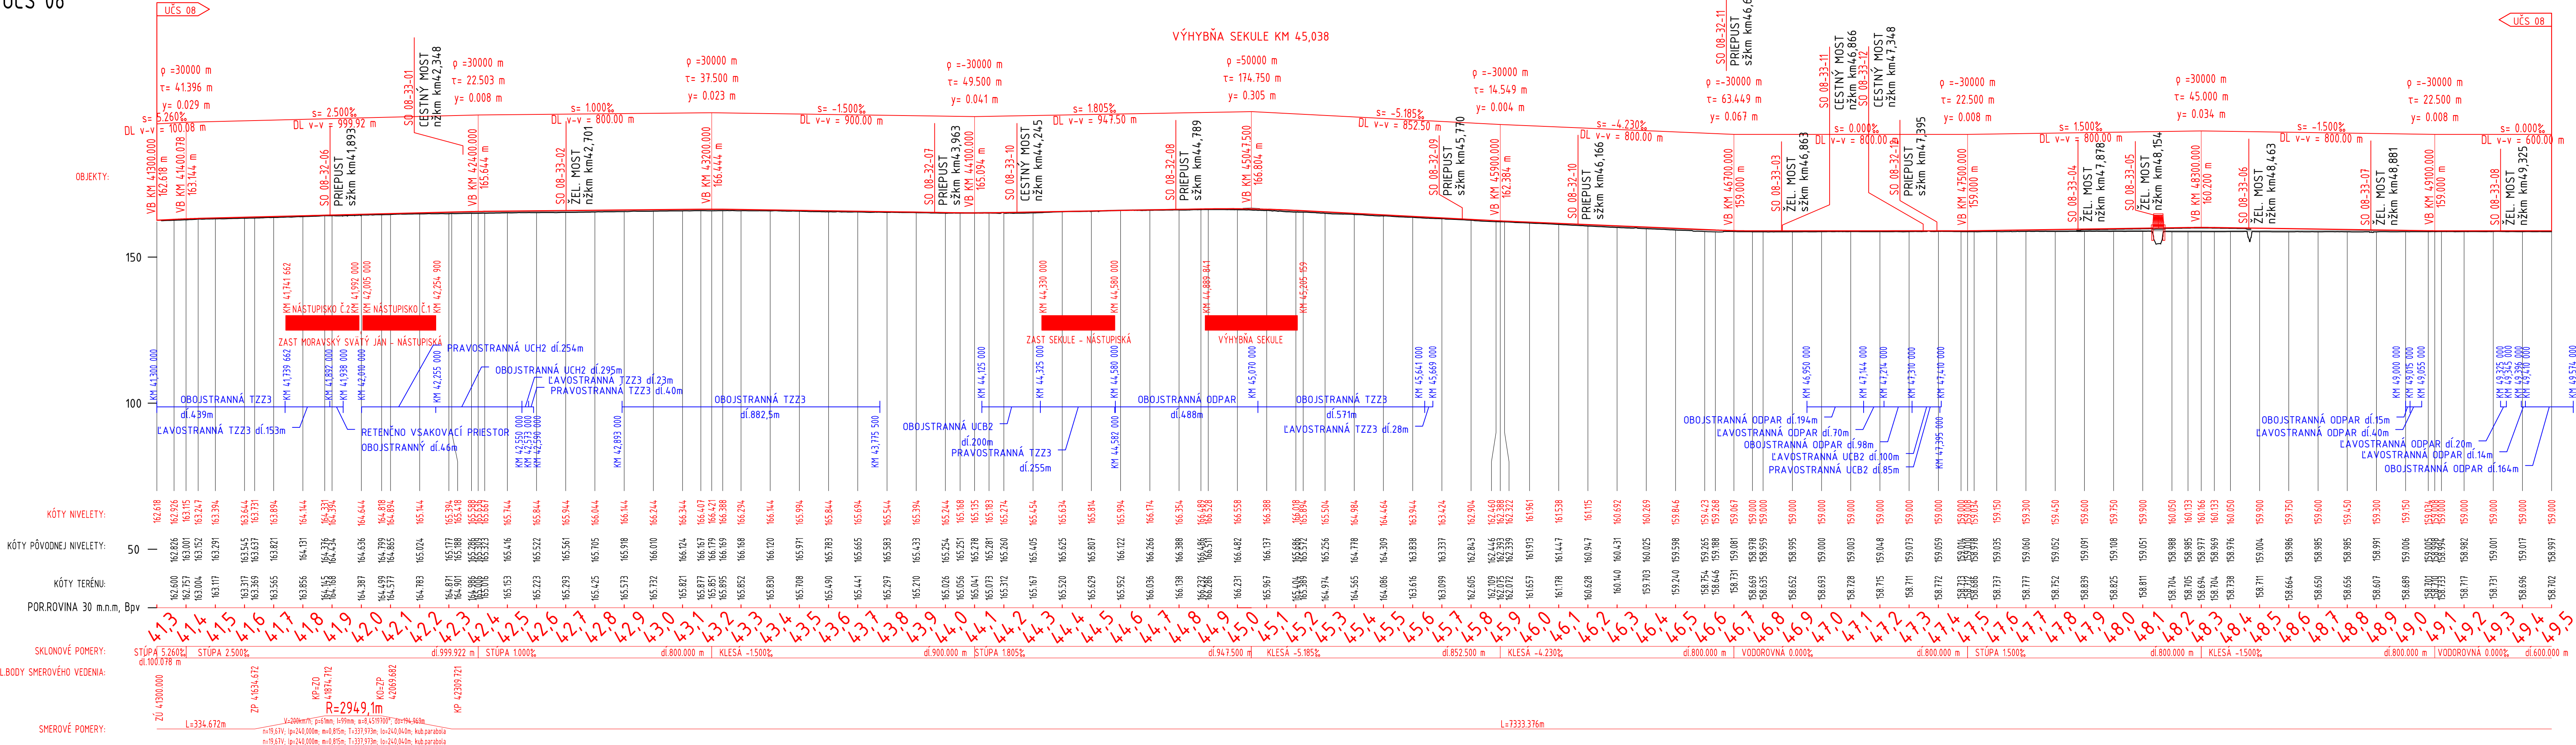

Výhradnú zodpovednosť za túto publikáciu nesie autor. Európska únia nenesie žiadnu zodpovednosť za akékoľvek použitie informácií, ktoré sa v nej nachádzajú.

Výškový systém: Baltský po vyrovnaní  
Súradnicový systém: JTSK

Investor	Železnice Slovenskej republiky 813 01 BRATISLAVA, KLEMENSOVA 8	Generálny projektant	Valbek Prodex VALBEK&PRODEX, spol. s r.o., Rusovská cesta 16, 851 01 Bratislava
Číslo stavby	A 19158	Číslo zákazky	19BR11001
		Archívne číslo	19BR11001-DÚR

Stavba		ŽSR, Modernizácia železničnej trate Devínska Nová Ves - štátna hranica SR/ČR, úsek Malacky (mimo) - Kúty		 Trnavská cesta 27, 831 04 Bratislava	
Hlavný inžinier projektu Ing. Peter Poláček <i>Plt</i>		Zodpovedný projektant PS/SO Ing. Jozef Valo <i>JV</i>		Navrhov. vypracoval Ing. Tomáš Sikora <i>Sik</i>	
Počet listov 14x A4		Mierka 1:10 000/1000		Stupeň PD DSZ/DÚR	
Objekt / súbor		UČS 08 Traťový úsek Ciglát (mimo) - Kúty SO 08-32-01/02 Ciglát (mimo) - Kúty, železničný zvršok/železničný spodok		Číslo zákazky zhotoviteľa 1914	
				Arch. číslo 1914/03/2021	
				Časť dokumentácie D.4	
Názov prílohy Pozdĺžny profil koľaje č. 1				Číslo prílohy 2	