


Přejezd P1361 - Podélný profil komunikace
M 1:200/20

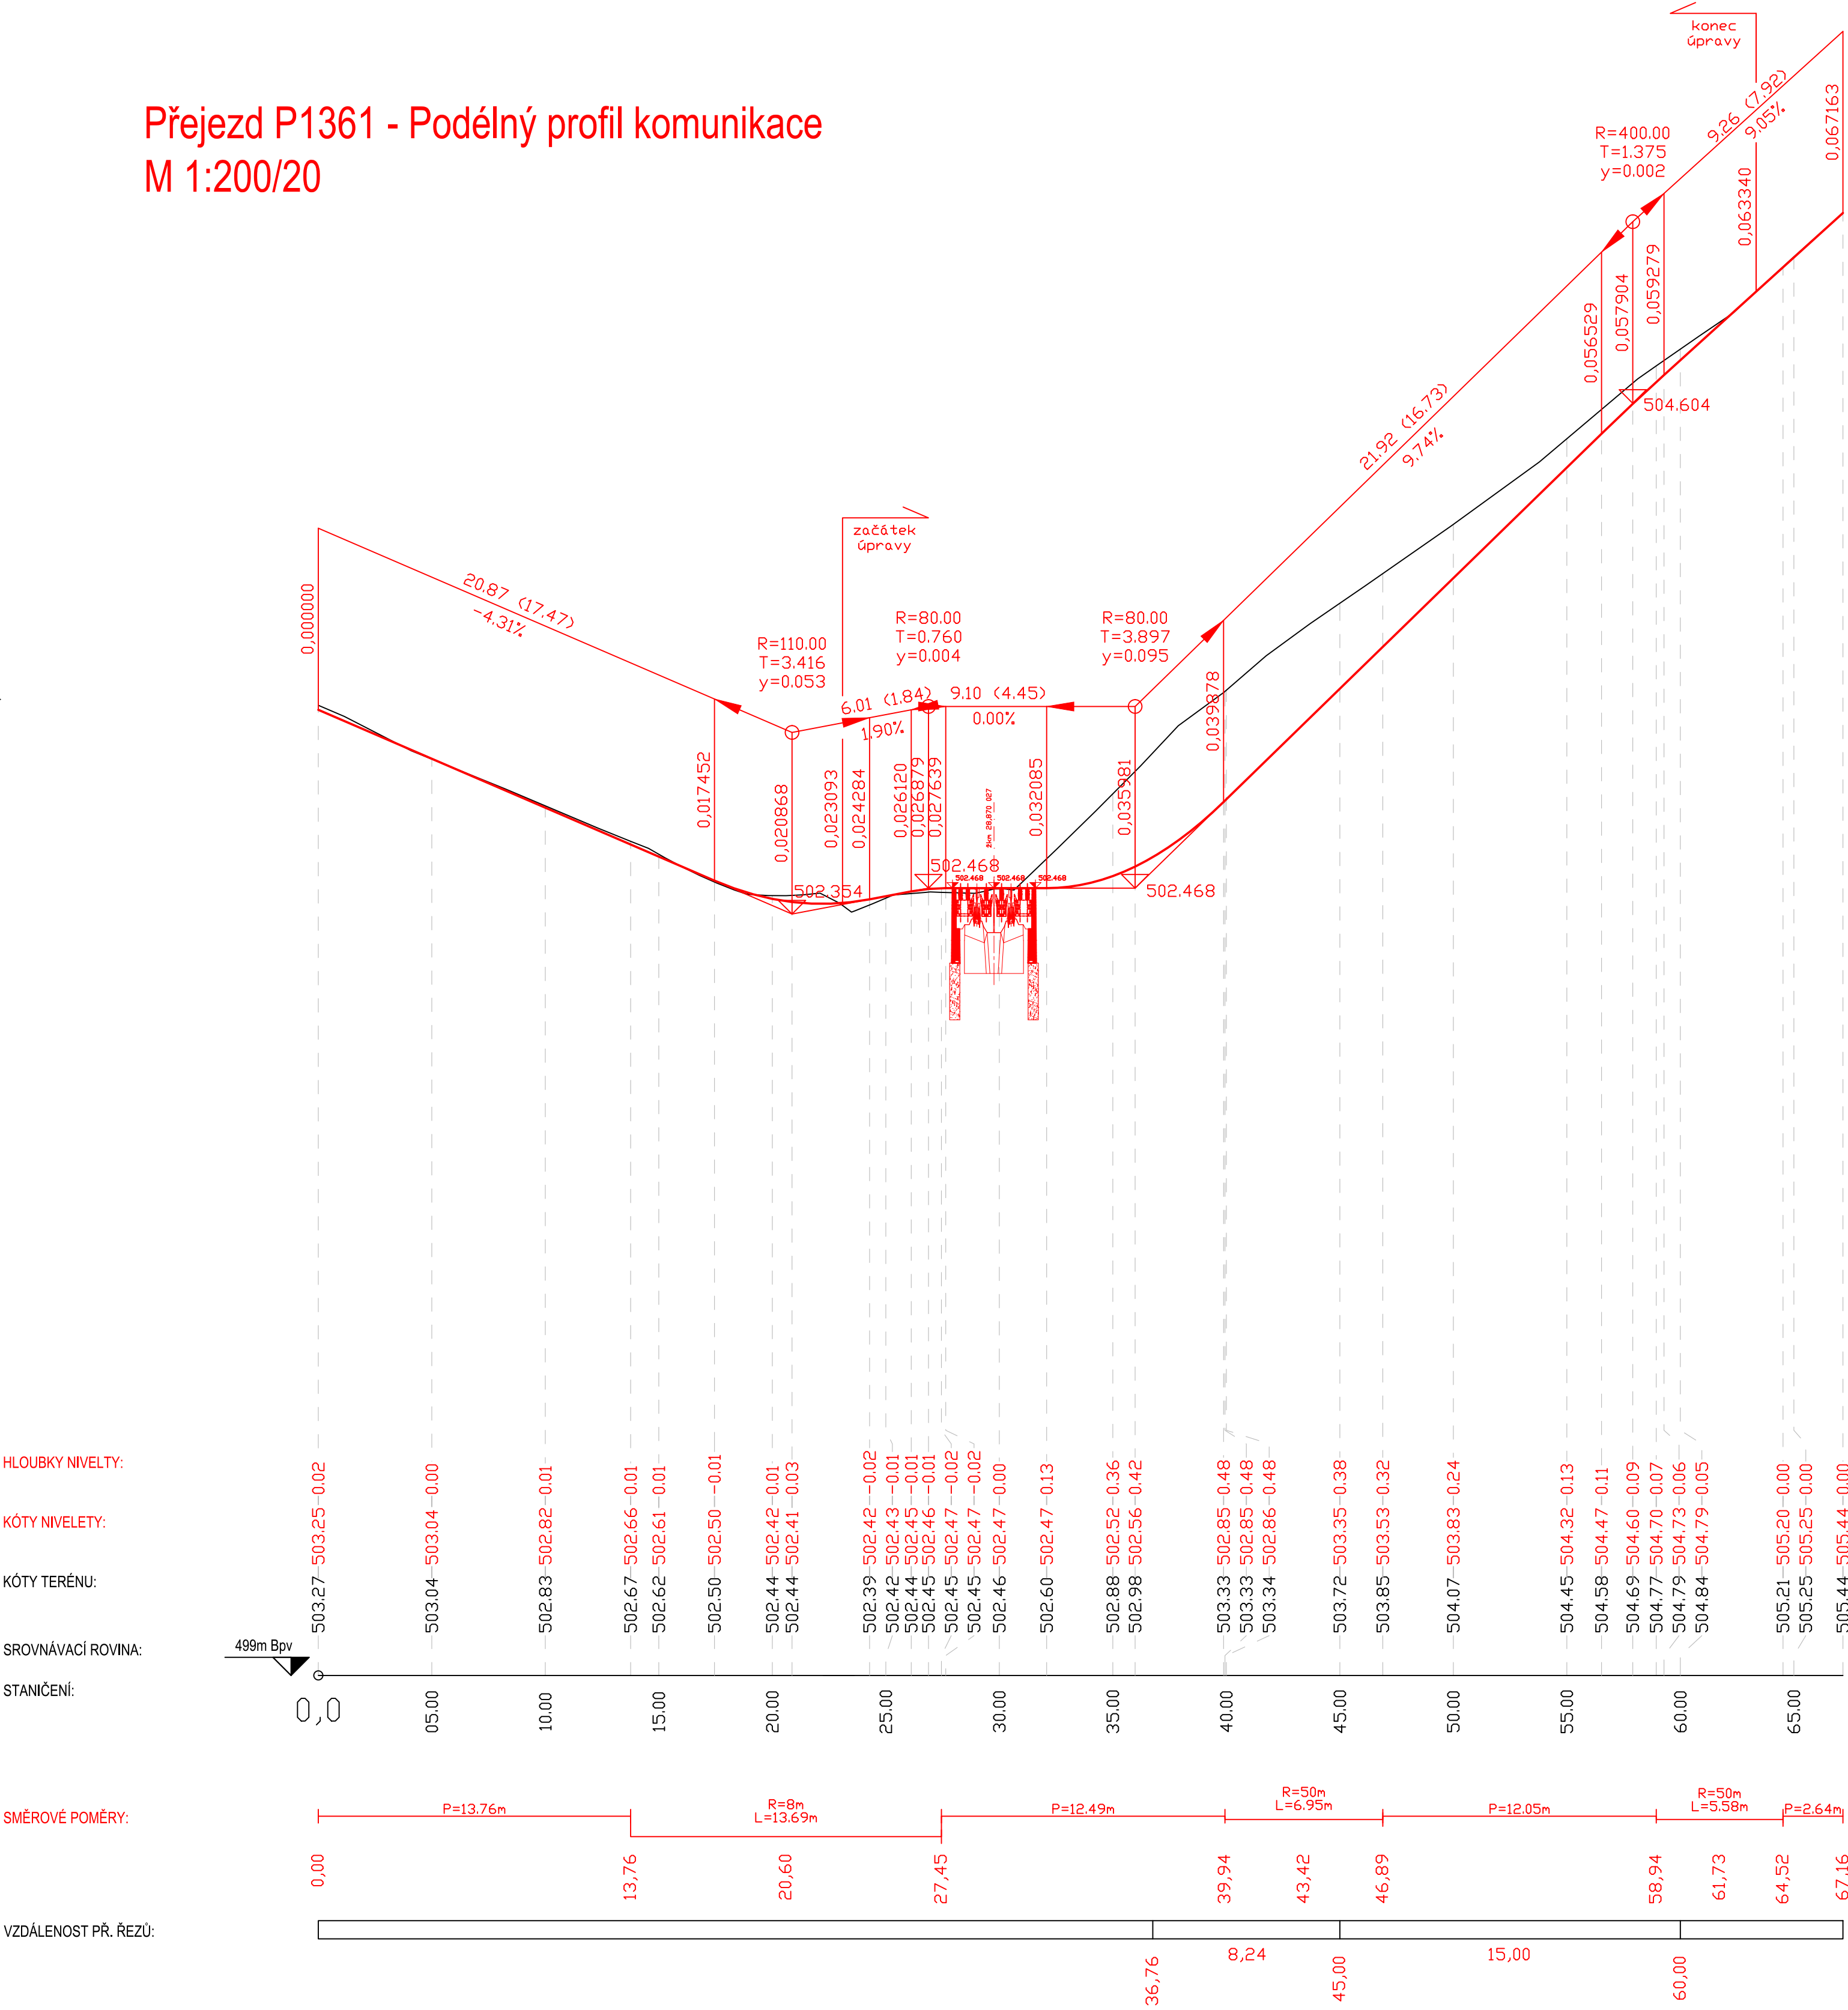

		EVROPSKÁ UNIE Evropské strukturální a investiční fondy Operační program Doprava			
Orientační schéma:				Razítko oprávněné osoby:	
Revize:	Datum:	Popis:	Kontroloval:		
000	31.03.2022	Definitivní odevzdání dokumentace	Ing. Stanislav Rýznar		
Stavebník/Investor:		Správa železnic, státní organizace			
Adresa:		Dlážděná 1003/7, 110 00 Praha 1			
Zástupce investora:		Stavební správa západ			
Adresa:		Sokolovská 1995/278, 190 00 Praha 9			
Zhotovitel stavby:		SAGASTA s.r.o.			
Adresa:		Novodvorská 1010/14, 142 00, Praha 4 - Lhotka			
Kontakt:		T: +420 261 344 100 E: info@sagasta.cz			
Zhotovitel objektu:		SAGASTA s.r.o.			
Adresa:		Novodvorská 1010/14, 142 00, Praha 4 - Lhotka			
Kontakt:		T: +420 261 344 100 E: info@sagasta.cz			
Hlavní projektant (HIP): Ing. Stanislav Rýznar		Specialista: Ing. Petr Velek		Odpovědný projektant: Ing. Emil Špaček	
				Zpracovatel: Ing. Petr Velek	
Název stavby/akce:		Výstavba PZS km 28,870 (P1361) trati Břežnice - Strakonice		Označení (S-kód): S 632000127	
Název části:		Železniční přejezdy		Označení zhotovitele: 120082	
Název objektu:		Přejezdová konstrukce		Označení části: D.2.1.3	
Název přílohy:		Podélný profil komunikace		Označení objektu/komplexu: SO 12-13-01	
Kraj:		Katastrální území:		Číslo přílohy: 2 103	
Jihočeský		Blatná, Sedlice		Paré:	
Stupeň dokumentace:		Datum zpracování:		Formáty:	
DUSP		01/2022		6 x A4	
				Měřítko: 1:200/20	
<small>S-kód: 5 6 3 2 0 0 0 1 2 7 - D U S P - D 2 1 3 X - S 0 1 2 1 3 0 1 - X X - 2 - 1 0 3 - 0 0 0 Dokumentaci lze užívat pouze ve smyslu příslušné smlouvy o dílo. Výtisk, či jeho část, může být kopírován nebo jiným způsobem rozšiřován pouze po předchozím souhlasu SAGASTA, s.r.o.</small>					