


SO 31
PŘÍČNÝ ŘEZ PŘECHODEM PRO PĚŠÍ
PODELNÝ ŘEZ CHODNÍKEM V km 4,248 388
M 1:50

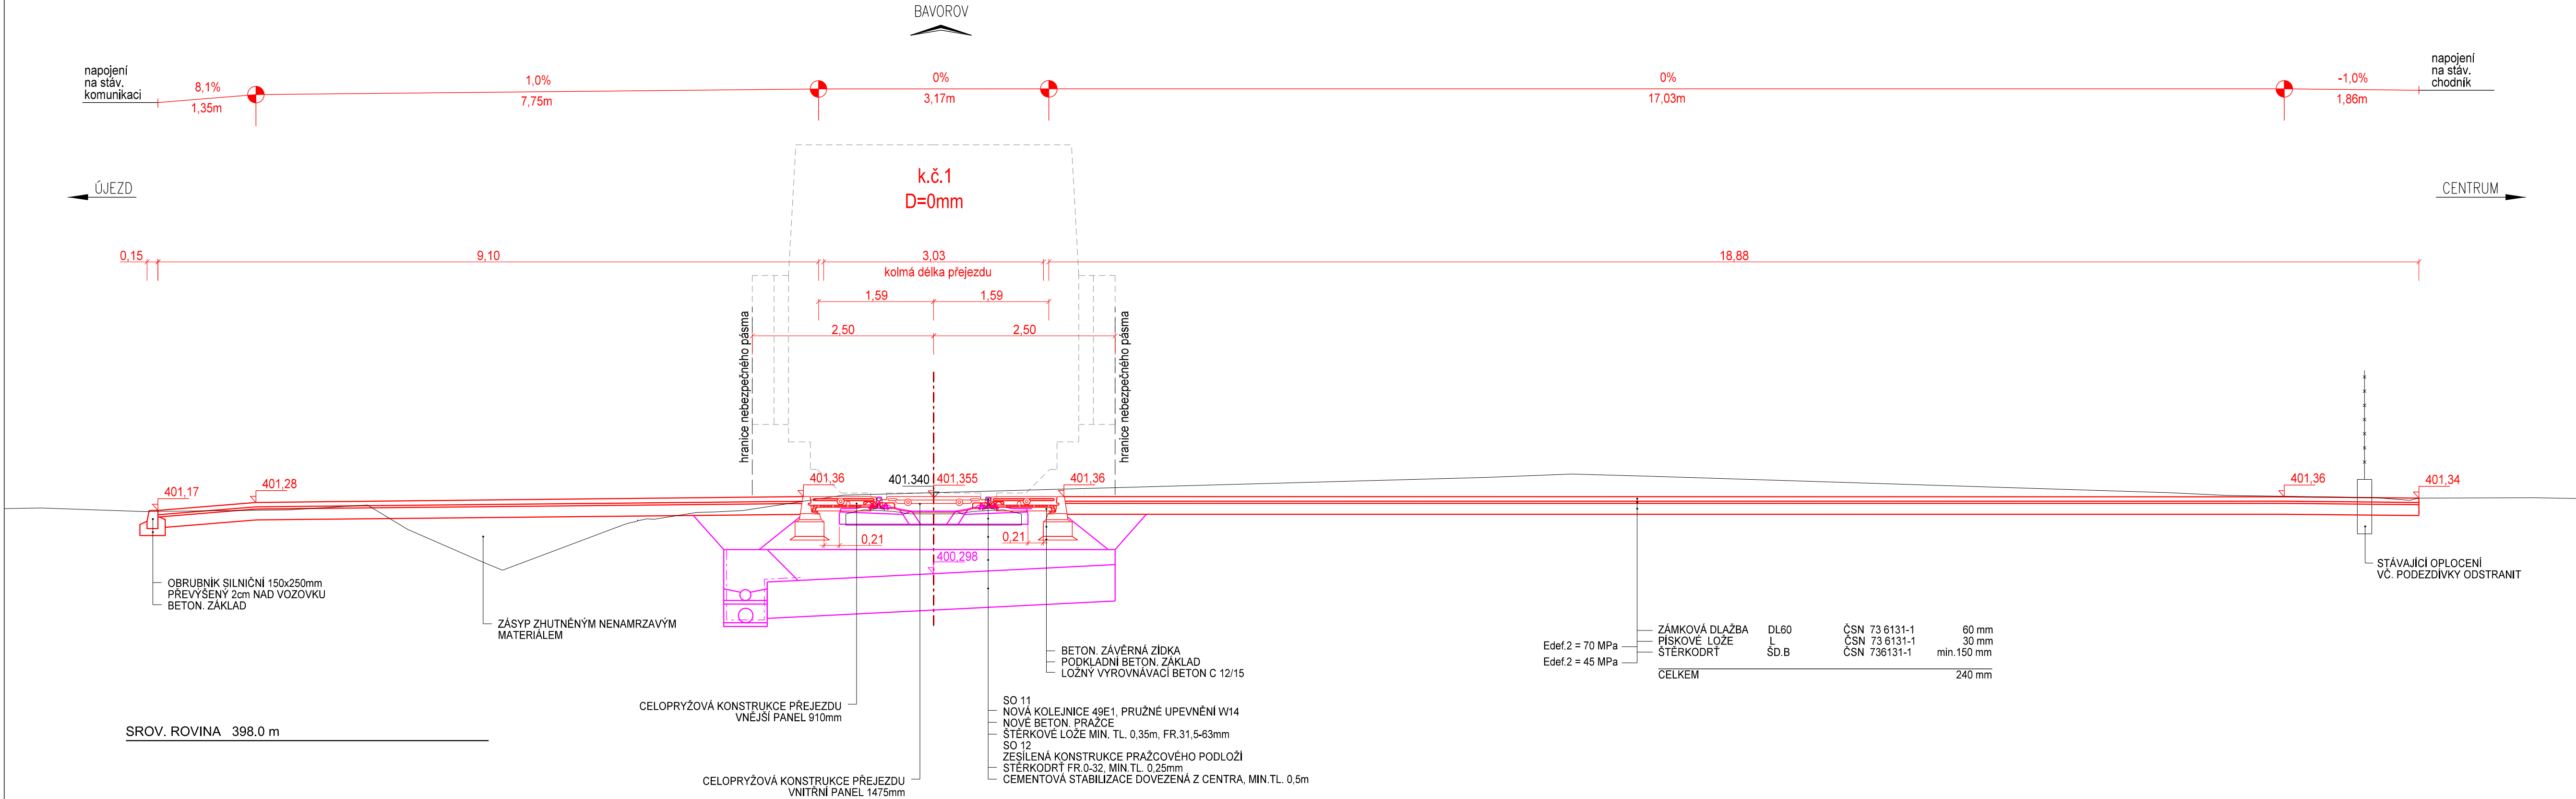


Paré:

Orientační schéma:

Razítko oprávněné osoby:

Podpis:		Datum:	
Revize:	Datum:	Popis:	Kontrolovat:
001	18.07.2021	Dokumentace k čístopisu	Ing. David Demo

Stavebník / investor:	Správa železnic, státní organizace	
Adresa:	Dlážděná 1003/7, 110 00 Praha 1	
Zástupce investora:	Stavební správa západ	
Adresa:	Sokolovská 1955/278, 190 00 Praha 9	

Zhotovitel díla:	SUDOP PRAHA a.s. Olšanská 1a, 130 00 Praha 3 T: +420 267 094 111 E: sudop@sudop.cz			
Zhotovitel části / objektu:	SUDOP EU a.s. Olšanská 1a, 130 00 Praha 19 T: +420 +420 267 094 305 E: info@sudopeu.cz			
Hlavní projektant (HIP):	Ing. Martin Raibr	Specialista:		Ing. Lukáš Černý

Název stavby / akce:		Označení (S-kód):	
Rekonstrukce a rozšíření přejezdu v km 4,233 (P1417) trati Čičenice - Volary		S631900241	
Název části:		Zakázka:	
Železniční přejezdy		20-254.208	
Název objektu:		Označení části:	
P1417, přejezdová konstrukce		D.2.1.3	
Název přílohy:		Číslo objektu / komplexu:	
Příčný řez přechodem / podélný řez chodníkem v km 4,233 034		SO 2301	
Název dílčí části přílohy:		Číslo přílohy:	
Zpracovatel přílohy:		2 . 005	
Ing. Lukáš Černý		Stupeň dokumentace:	
Kraj:		DUSP	
Jihočeský		Smluvní datum zpracování:	
Vodňany		18.07.2021	

S-kód:	Stupeň dokumentace:	Část:	Objekt:	Podoblast:	Příloha:	Revize:
S 6 3 1 1 9 0 0 2 4 1	D U S P	D 2 1 3 X	S O 2 3 1 X X X	X X X	2 . 0 0 5	0 0 1

DOKUMENT LZE UŽÍVAT POUZE VE SMYSLU PŘÍSLUŠNÉ SMLOUVY O DÍLO. ŽÁDNÁ JEJÍ ČÁST NEMŮŽE BÝT DÍLE ŽÁDNÁ, JINÝ ZPŮSOBEM ROZŠŘOVÁNA, BEZ SOUHLASU SUDOP PRAHA a.s.