



STÁVAJÍCÍ STAV A DEMOLICE


STÁVAJÍCÍ STAV – PŮDORYS
M 1:50

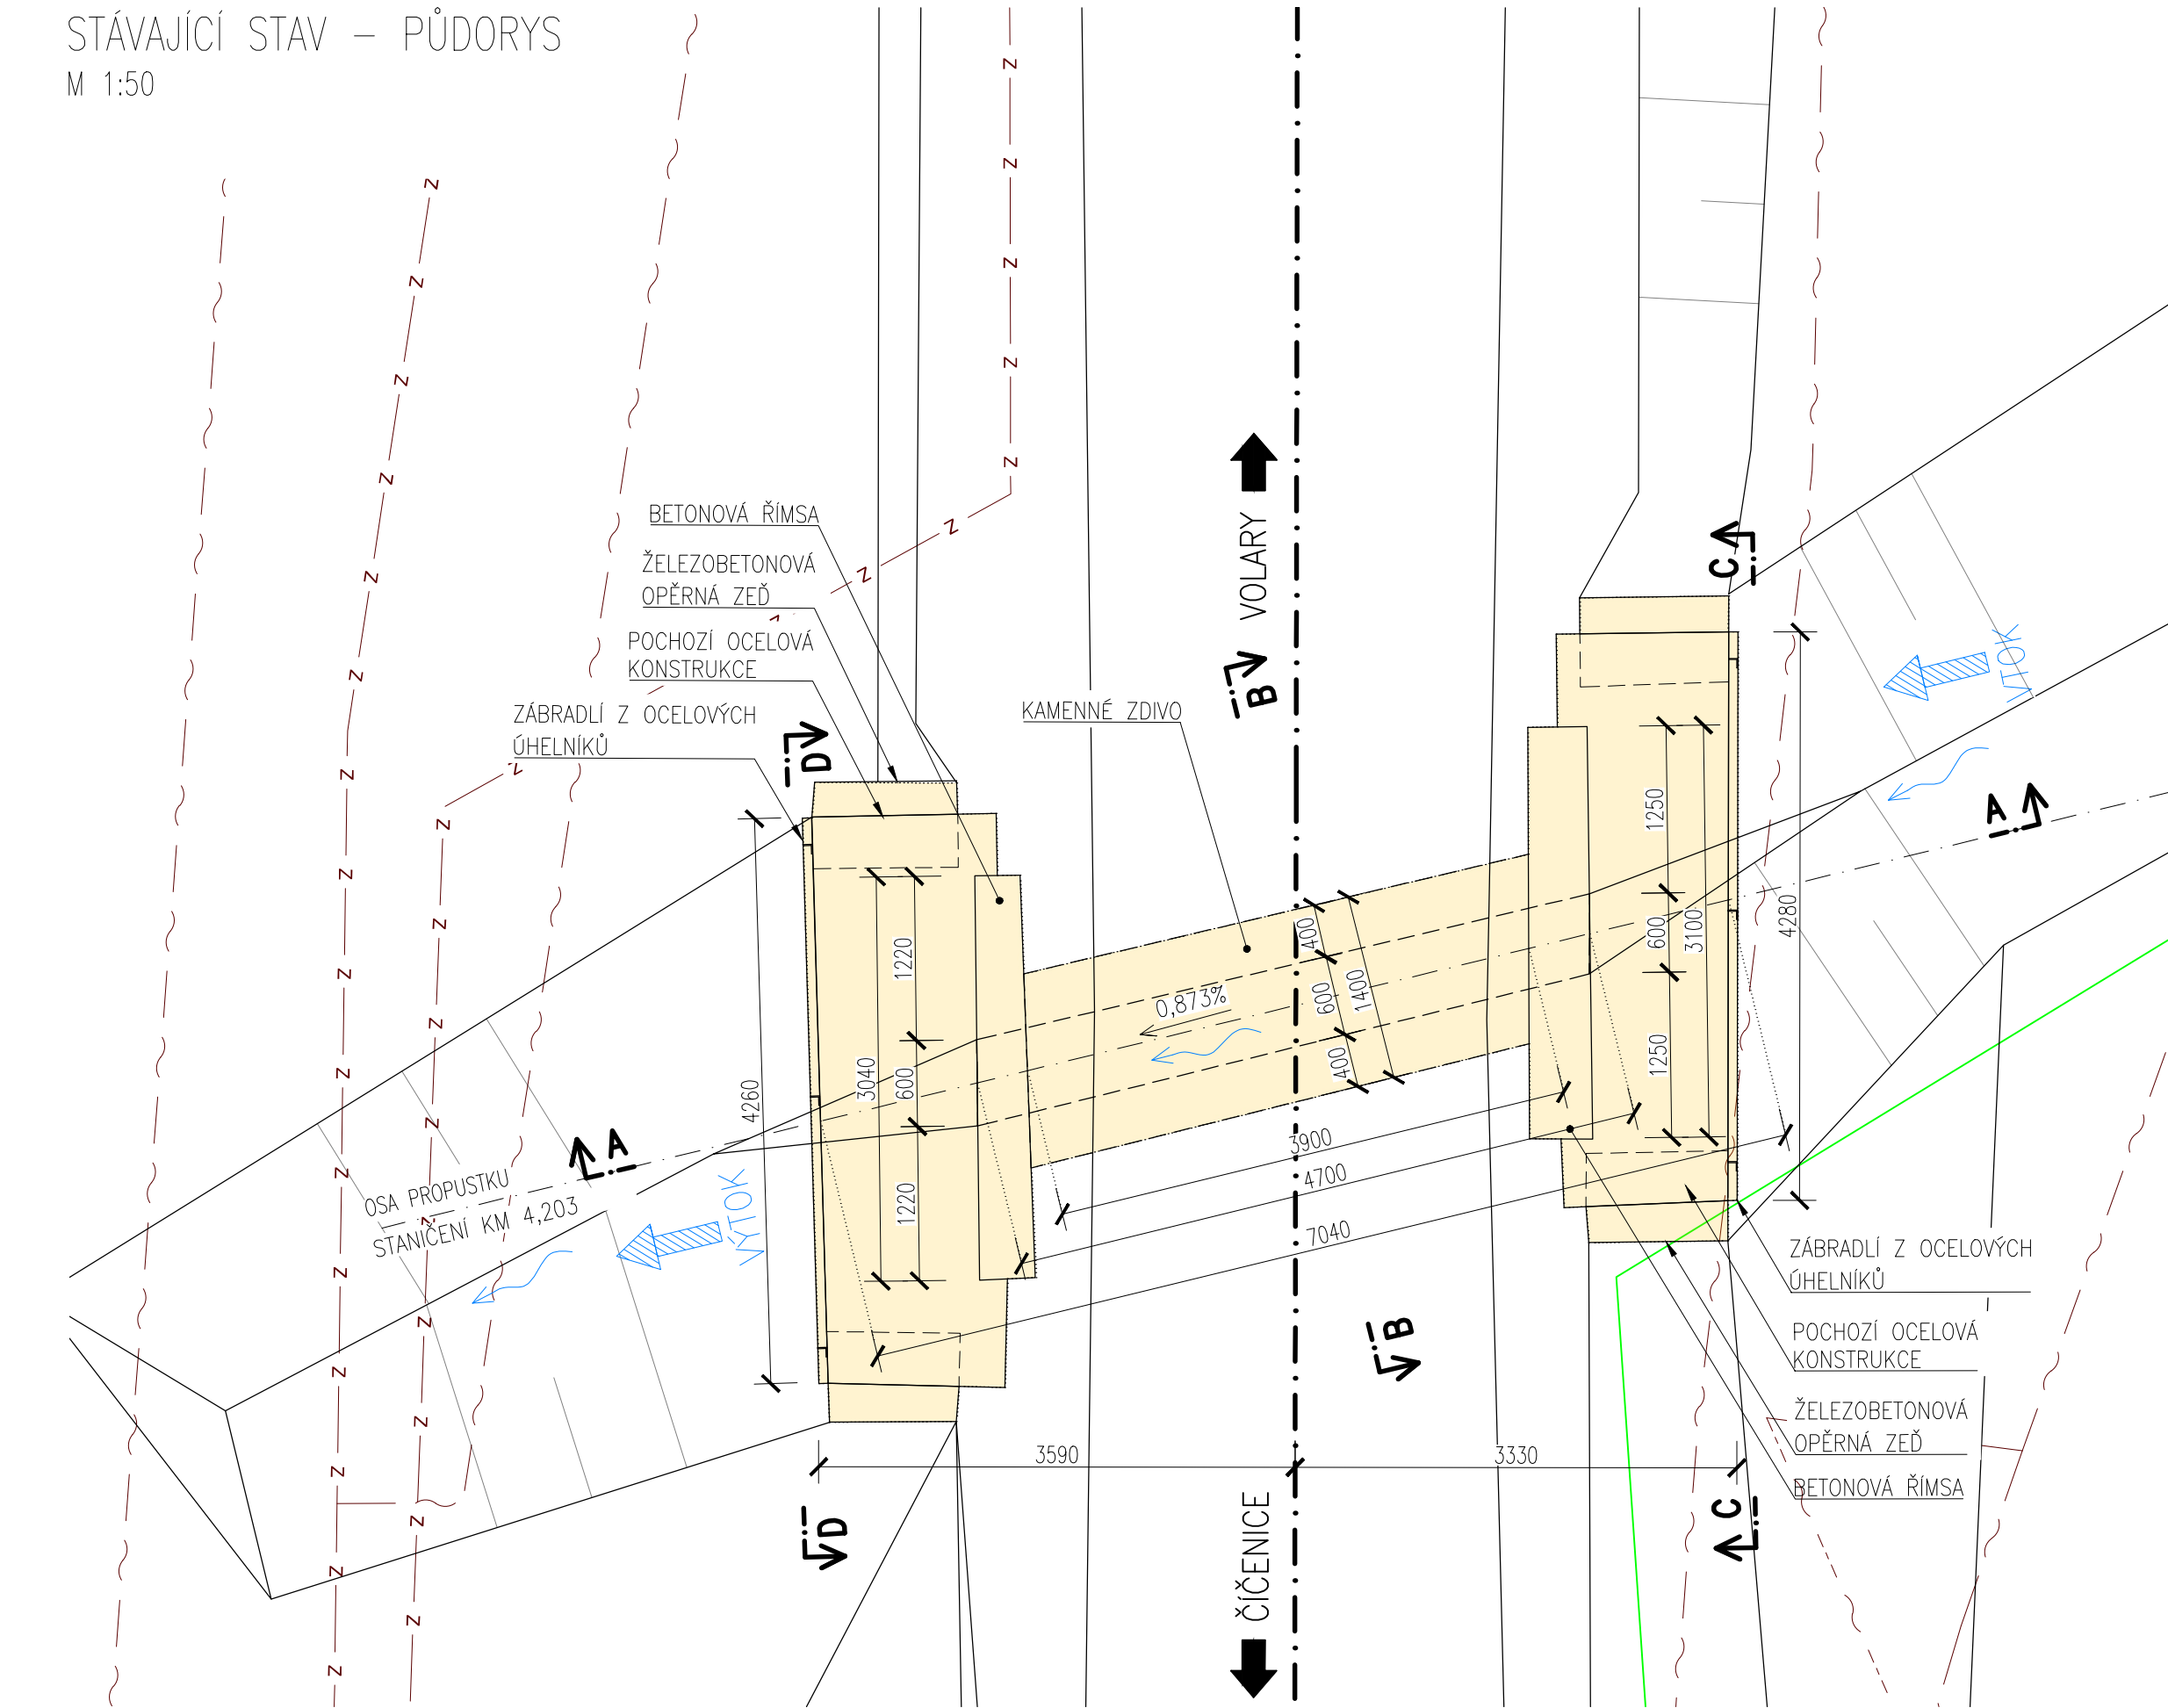


ŘEZ A-A
M 1:50

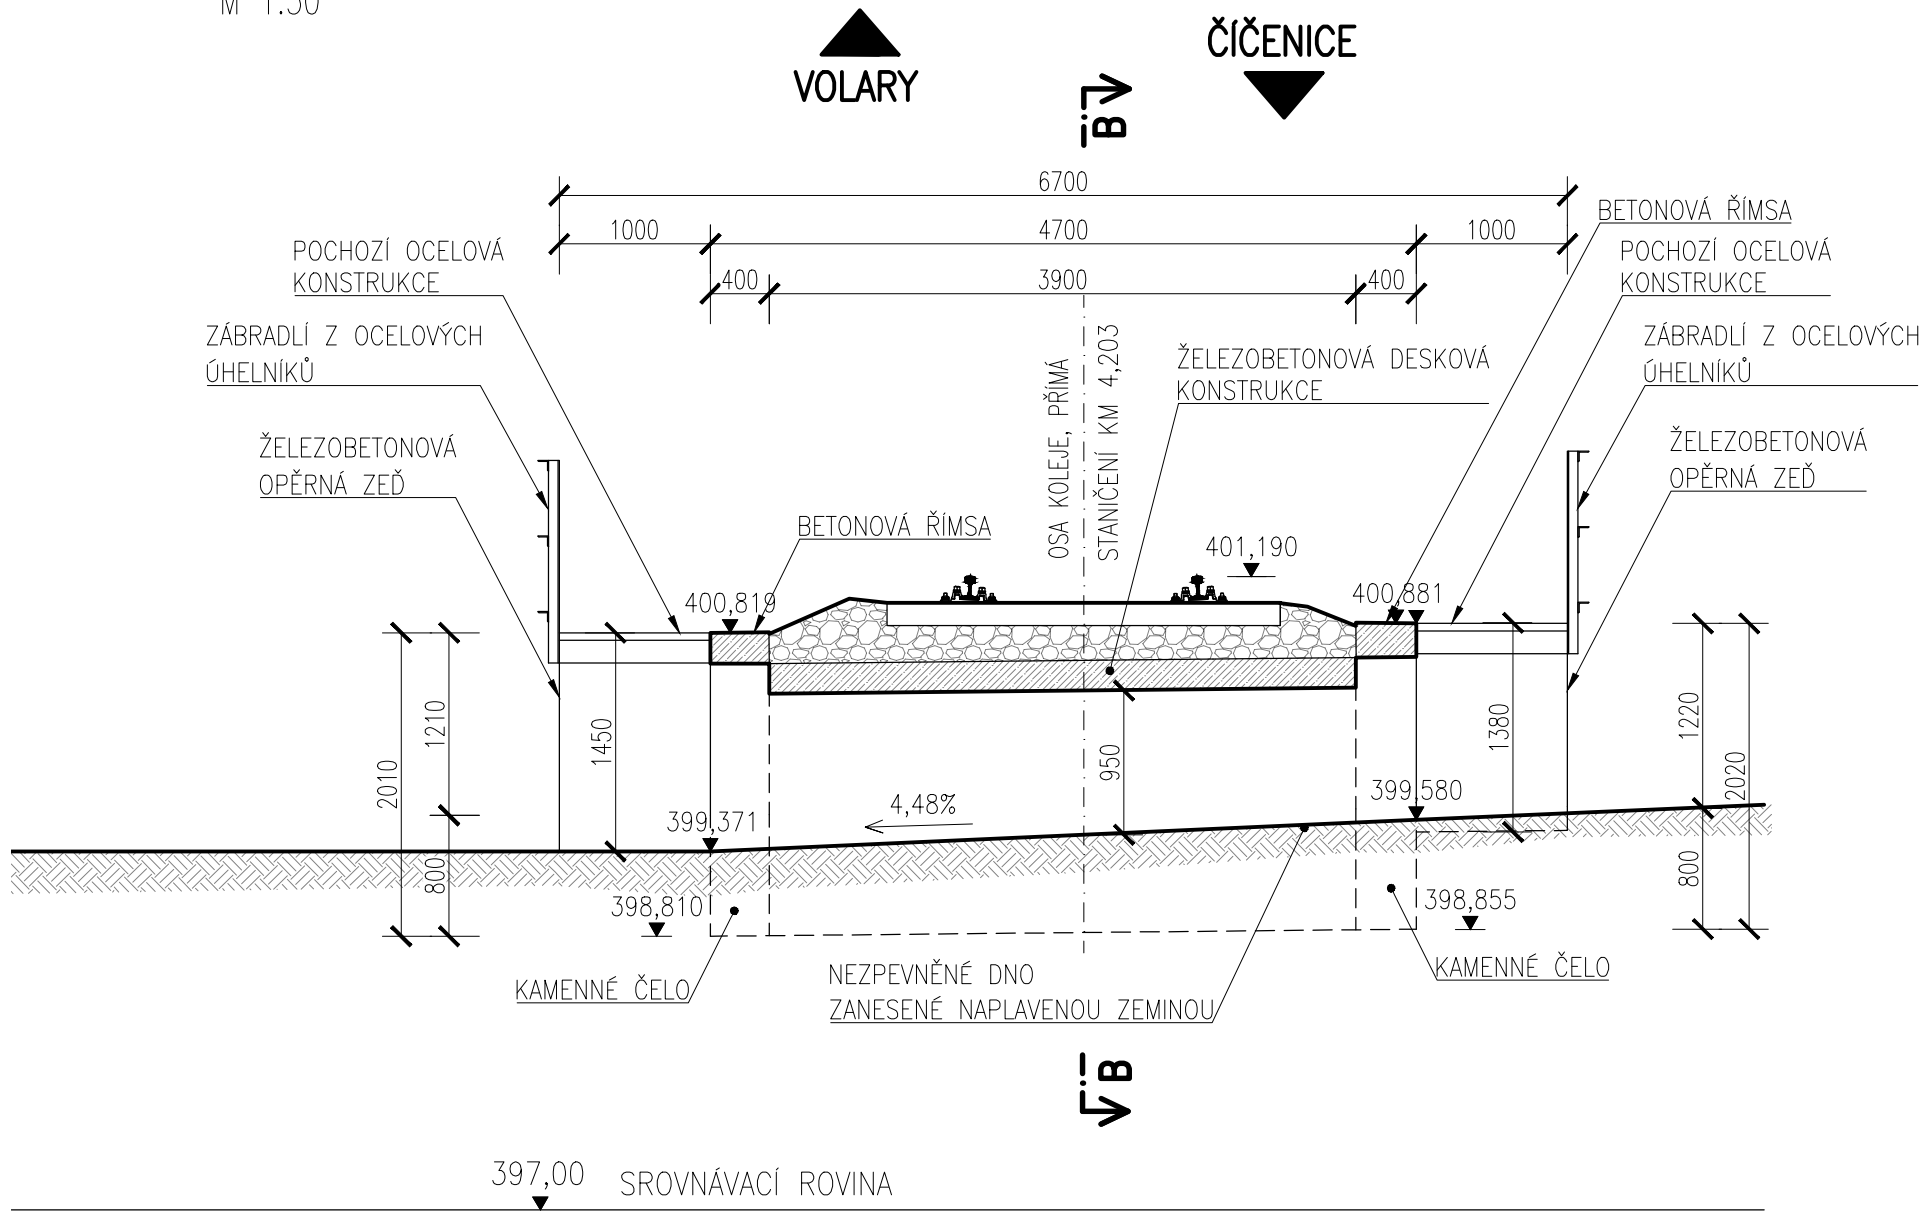


ŘEZ B-B
M 1:50

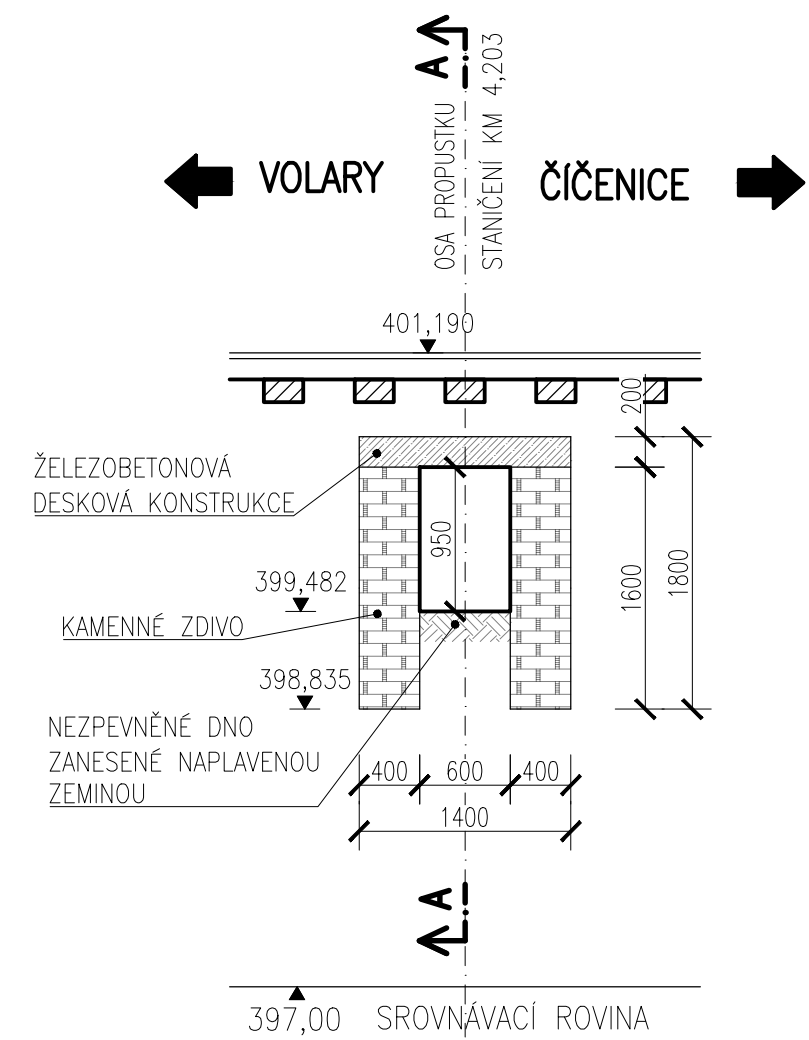

ŘEZ C-C (VÝTOK)
M 1:50

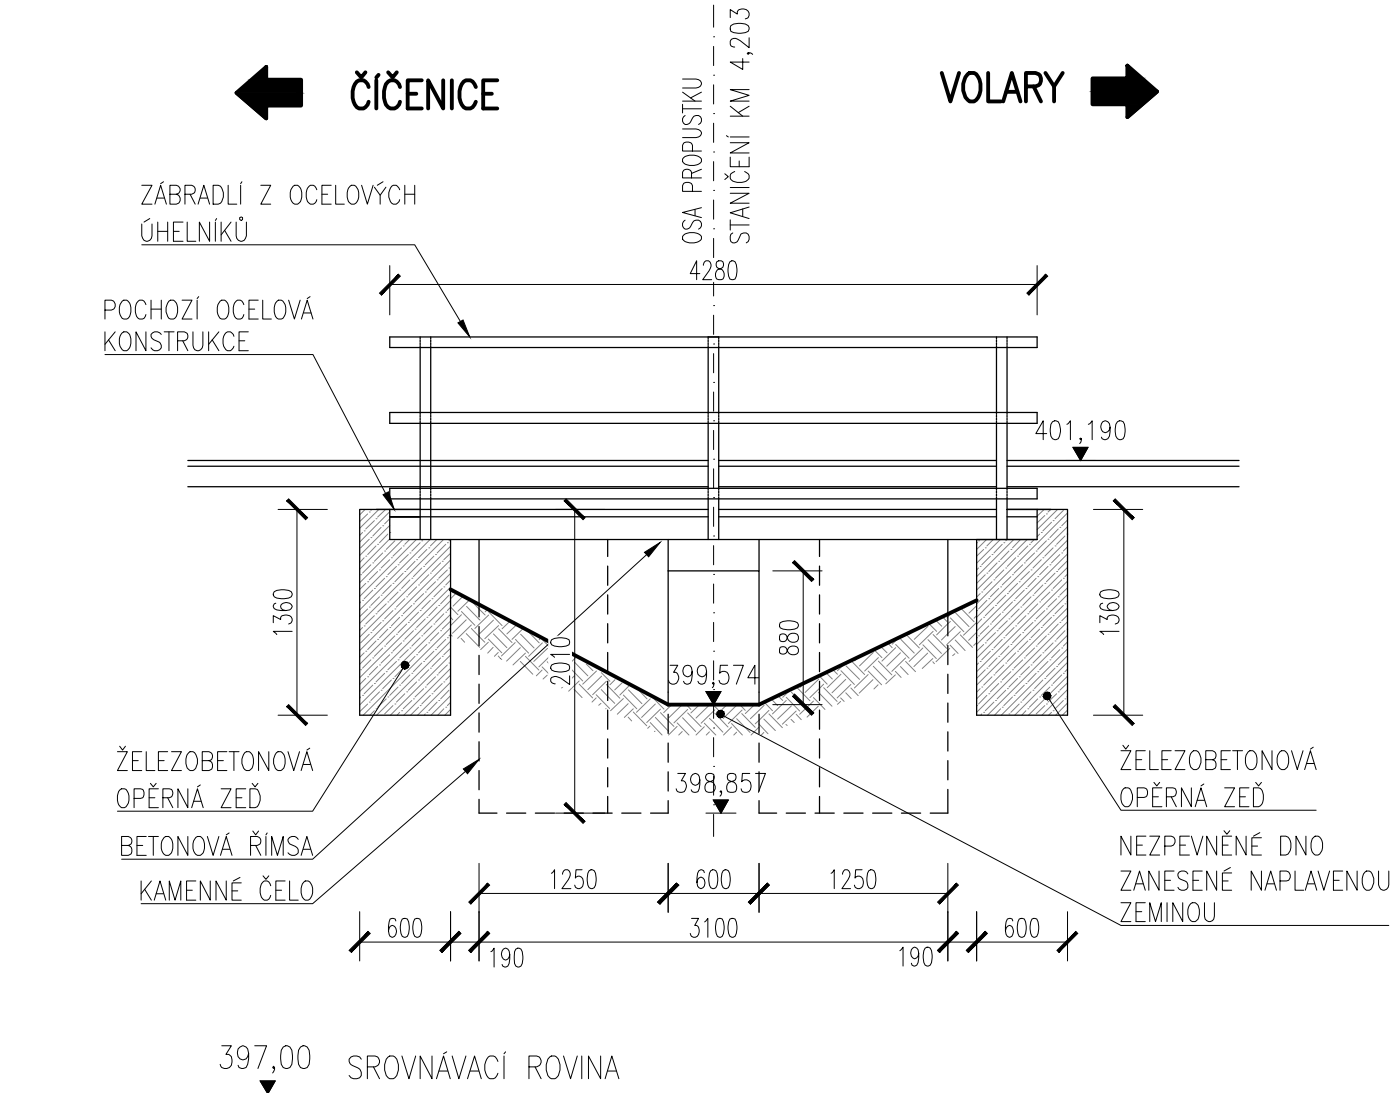

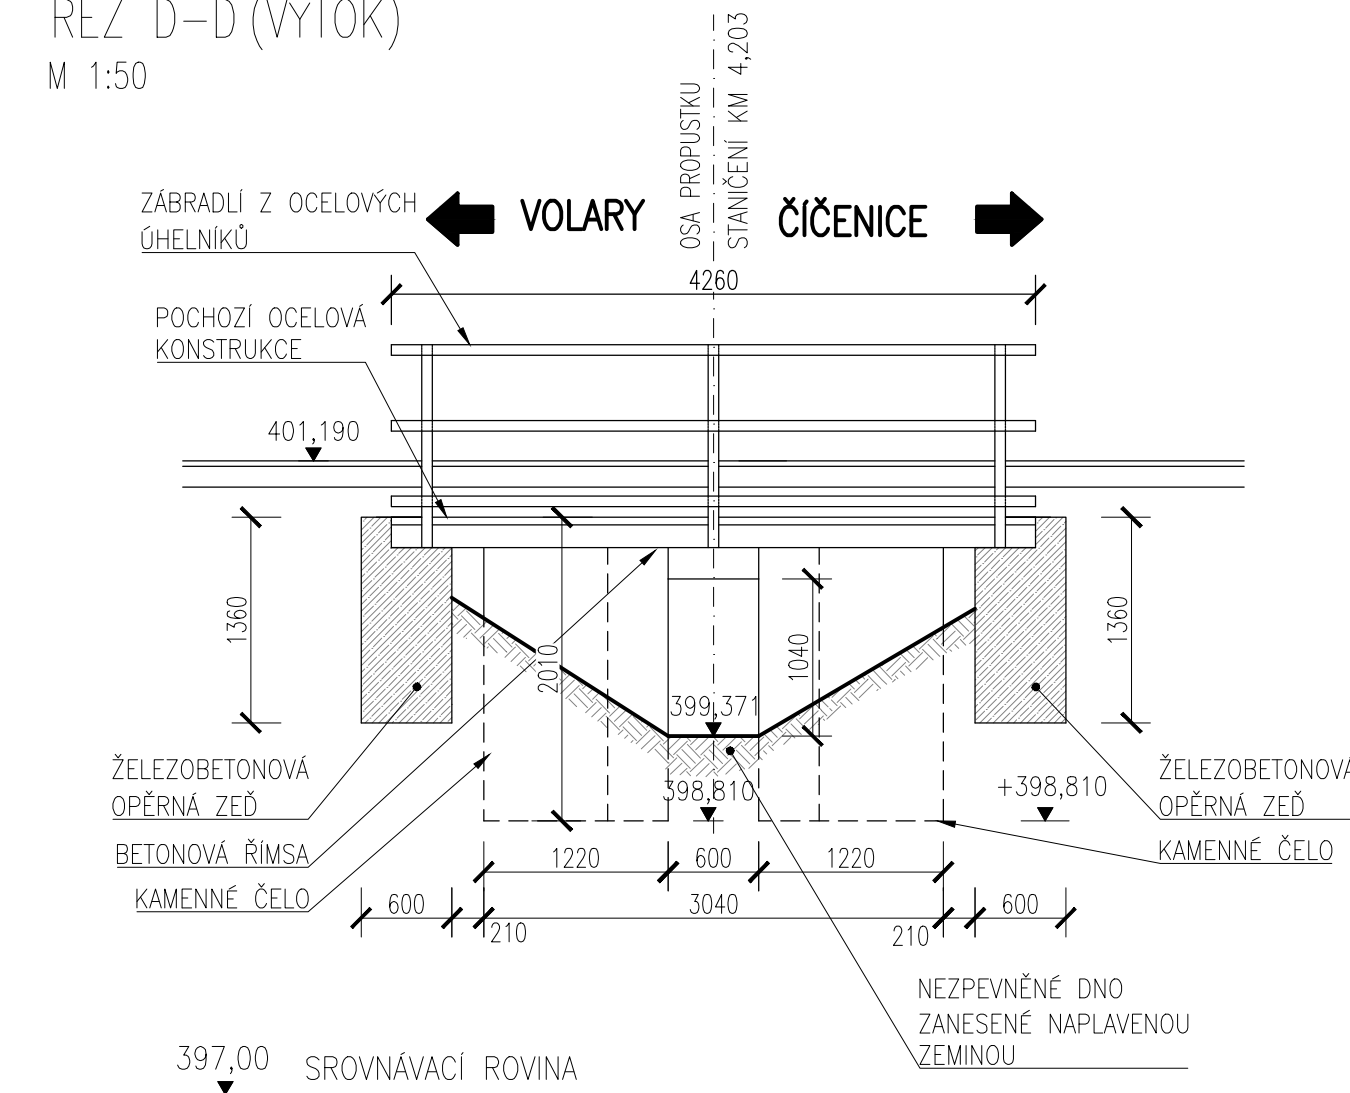

ŘEZ D-D (VÝTOK)
M 1:50



Revize:		Podpis:		Datum:	
001	16.07.2021	Dokumentace k výstavbě		Ing. Marek Pátek	

Stavebník / investor:	Správa železnic, státní organizace	 SPRÁVA ŽELEZNIC
Adresa:	Dělnická 100/97, 110 00 Praha 18	
Základní investice:	Stavební správa západ	
Adresa:	Sokolovská 165/27b, 180 00 Praha 8	

Zhotovitel díla:		SUDOP PRAHA a.s.		
Adresa:		Olešnická 1a, 130 00 Praha 20		
Kontakt:		T: +420 294 094 111 E: praha@sudop.cz		
Zhotovitel díla / výstavby:		PROJEKT servis spol.s r.o.		
Adresa:		U Elektrů 830/2b, Praha 9 - Hloubětín, 198 00		
Kontakt:		T: +420 420 28 10 00 00 E: firma@projektservis.cz		
Hlavní projektant (HP):		Ing. Martin Raštr		Ing. Martin Koucký
Specialista:				

Název stavby / akce:		Rekonstrukce a rozšíření přejezdu v km 4,233 (P1417) trati Čičenice - Volary		Omezení (S40):		S631900242
Název části:		Mosty, propustky a zdi		Základ:		20-254.208
Název objektu:		P1417, Propustek v ev. km 4,203		Omezení části:		D2.14
Název přílohy:		Sběrný plán a detaily		Číslo objektu / komplexu:		SO 2401
Název přílohy:		Zpracování přílohy:		Číslo přílohy:		2. 002
Odpovědný projektant:		Ing. Martin Raštr		Supl. dokumentace:		DUSP
S		6		3		1
9		0		0		2
4		2		2		0
D		U		S		P
D		2		1		0
4		2		S		0
2		4		0		1
X		X		X		X
X		X		X		X
2		0		0		2
0		0		0		1

