




STÁVAJÍCÍ STAV
PŮDORYS
M 1:50

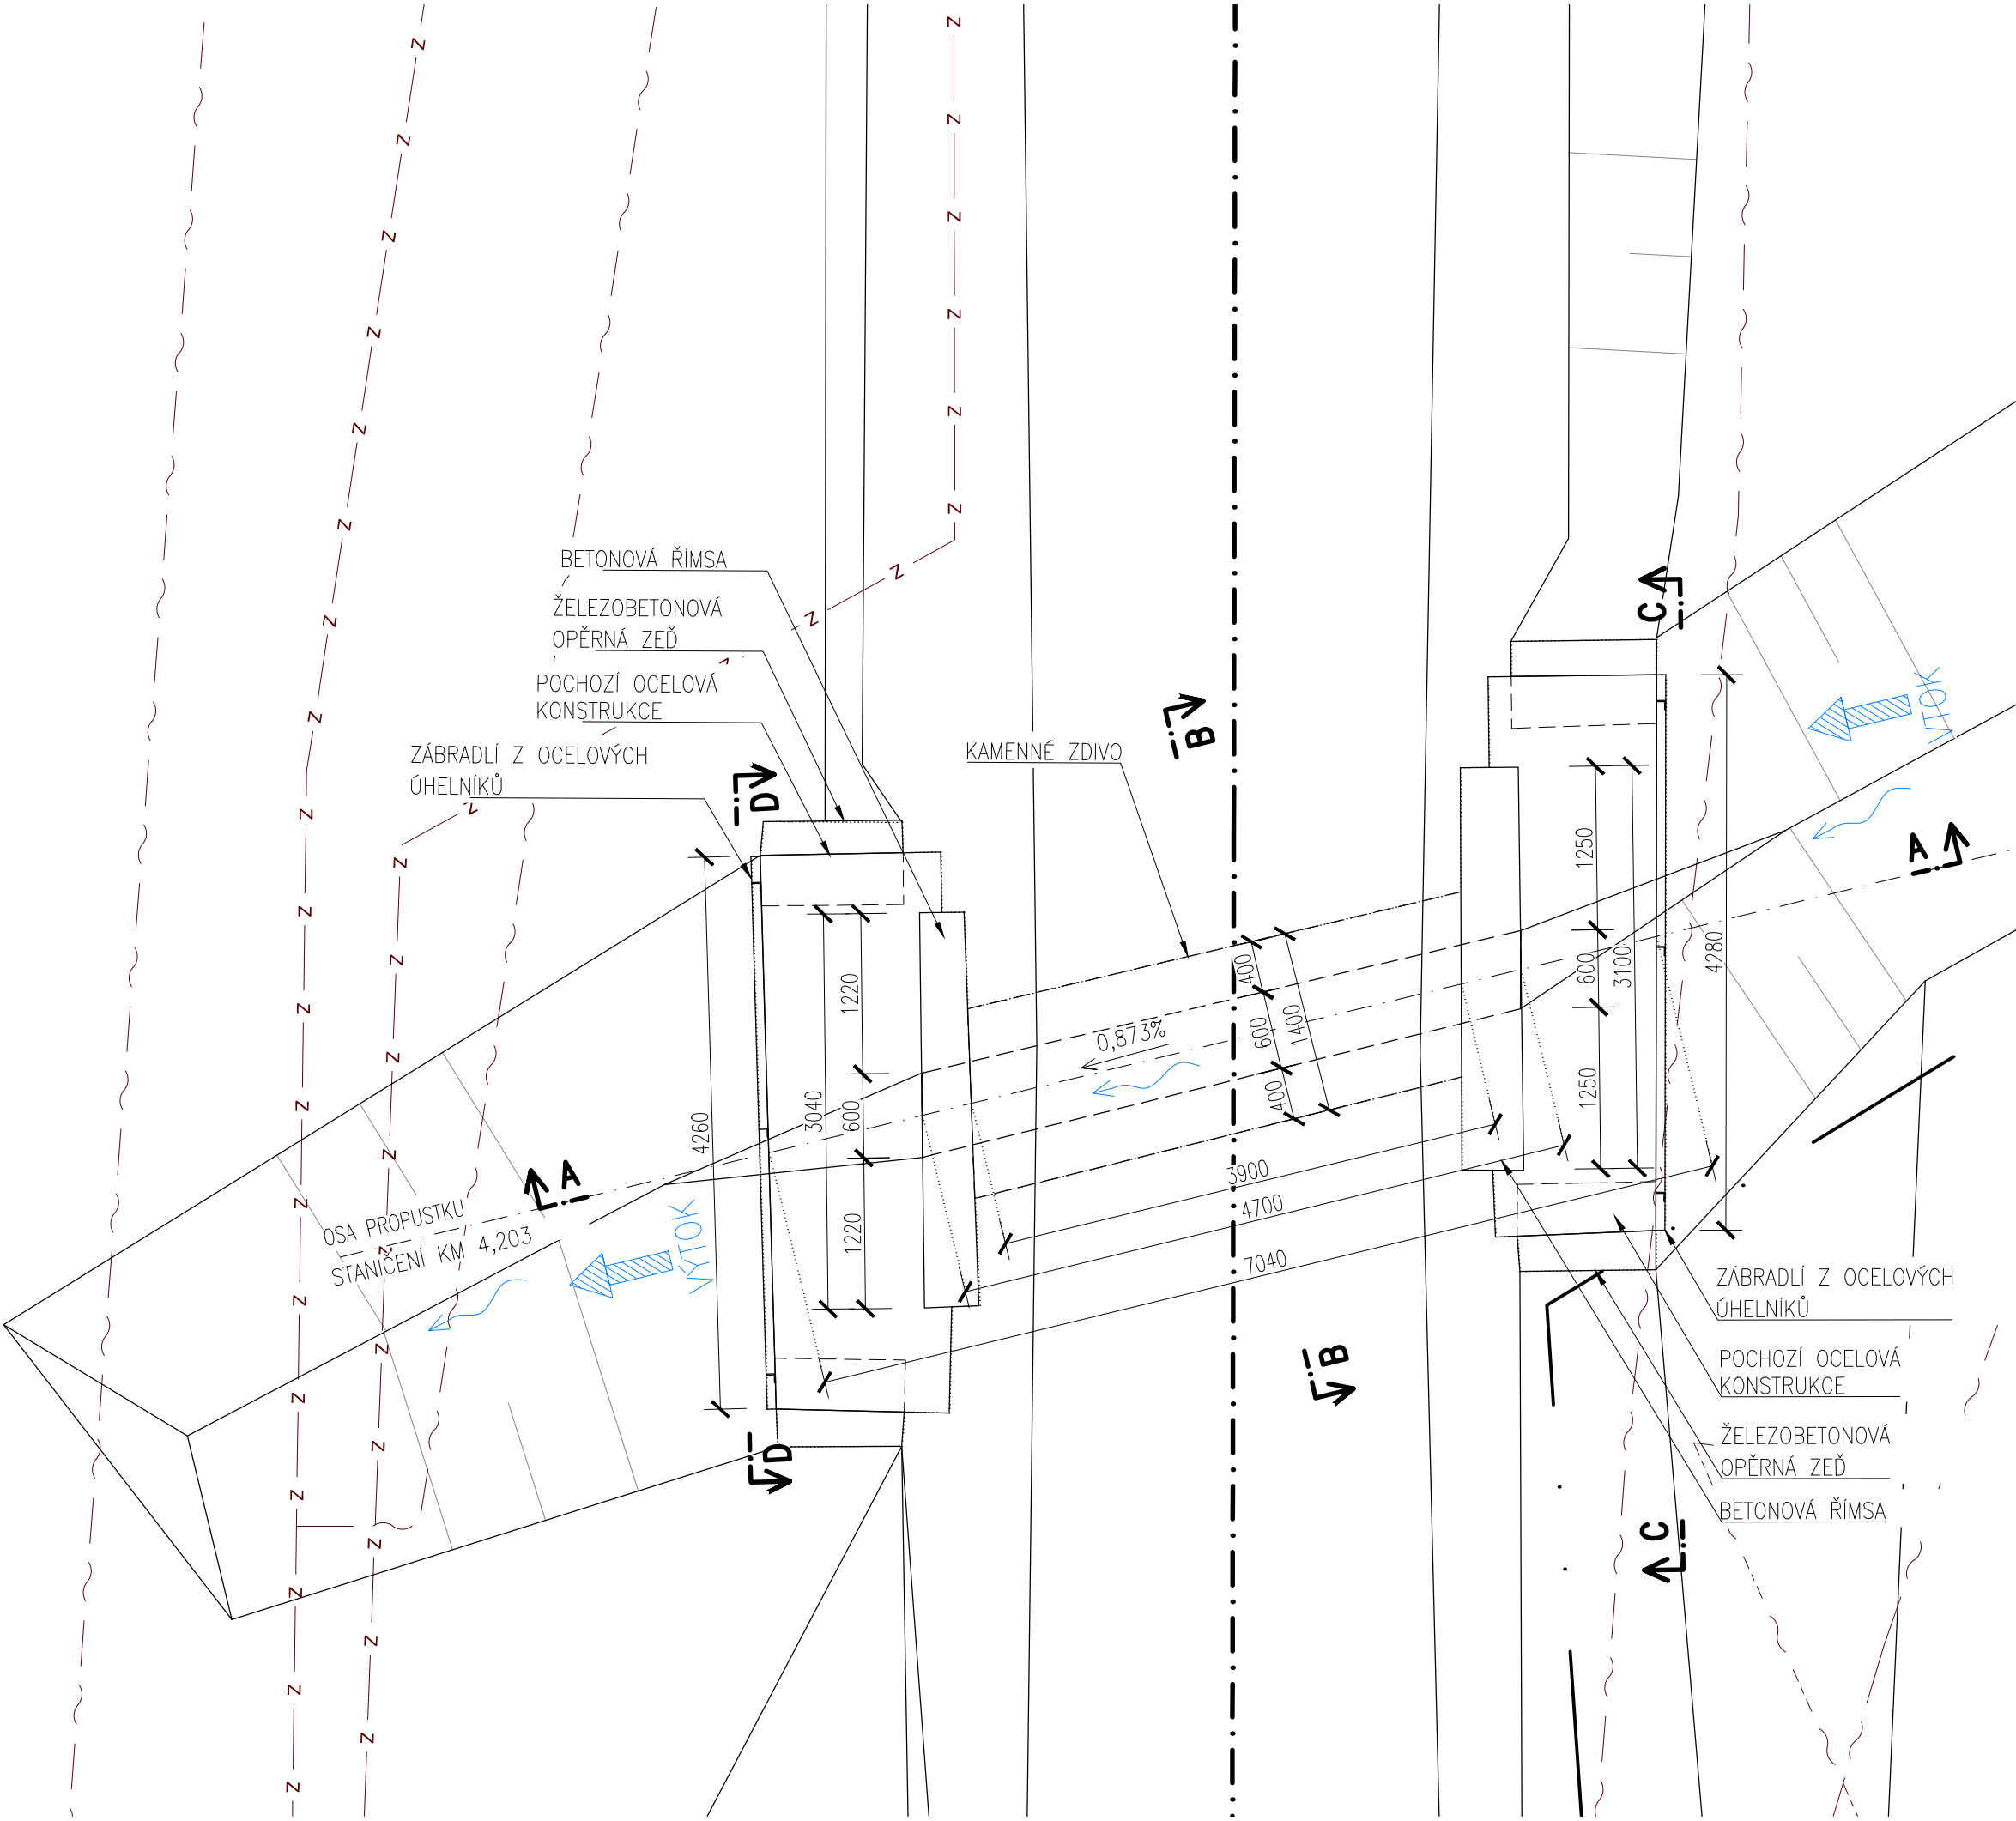


STÁVAJÍCÍ STAV – ŘEZ: A-A
M 1:50

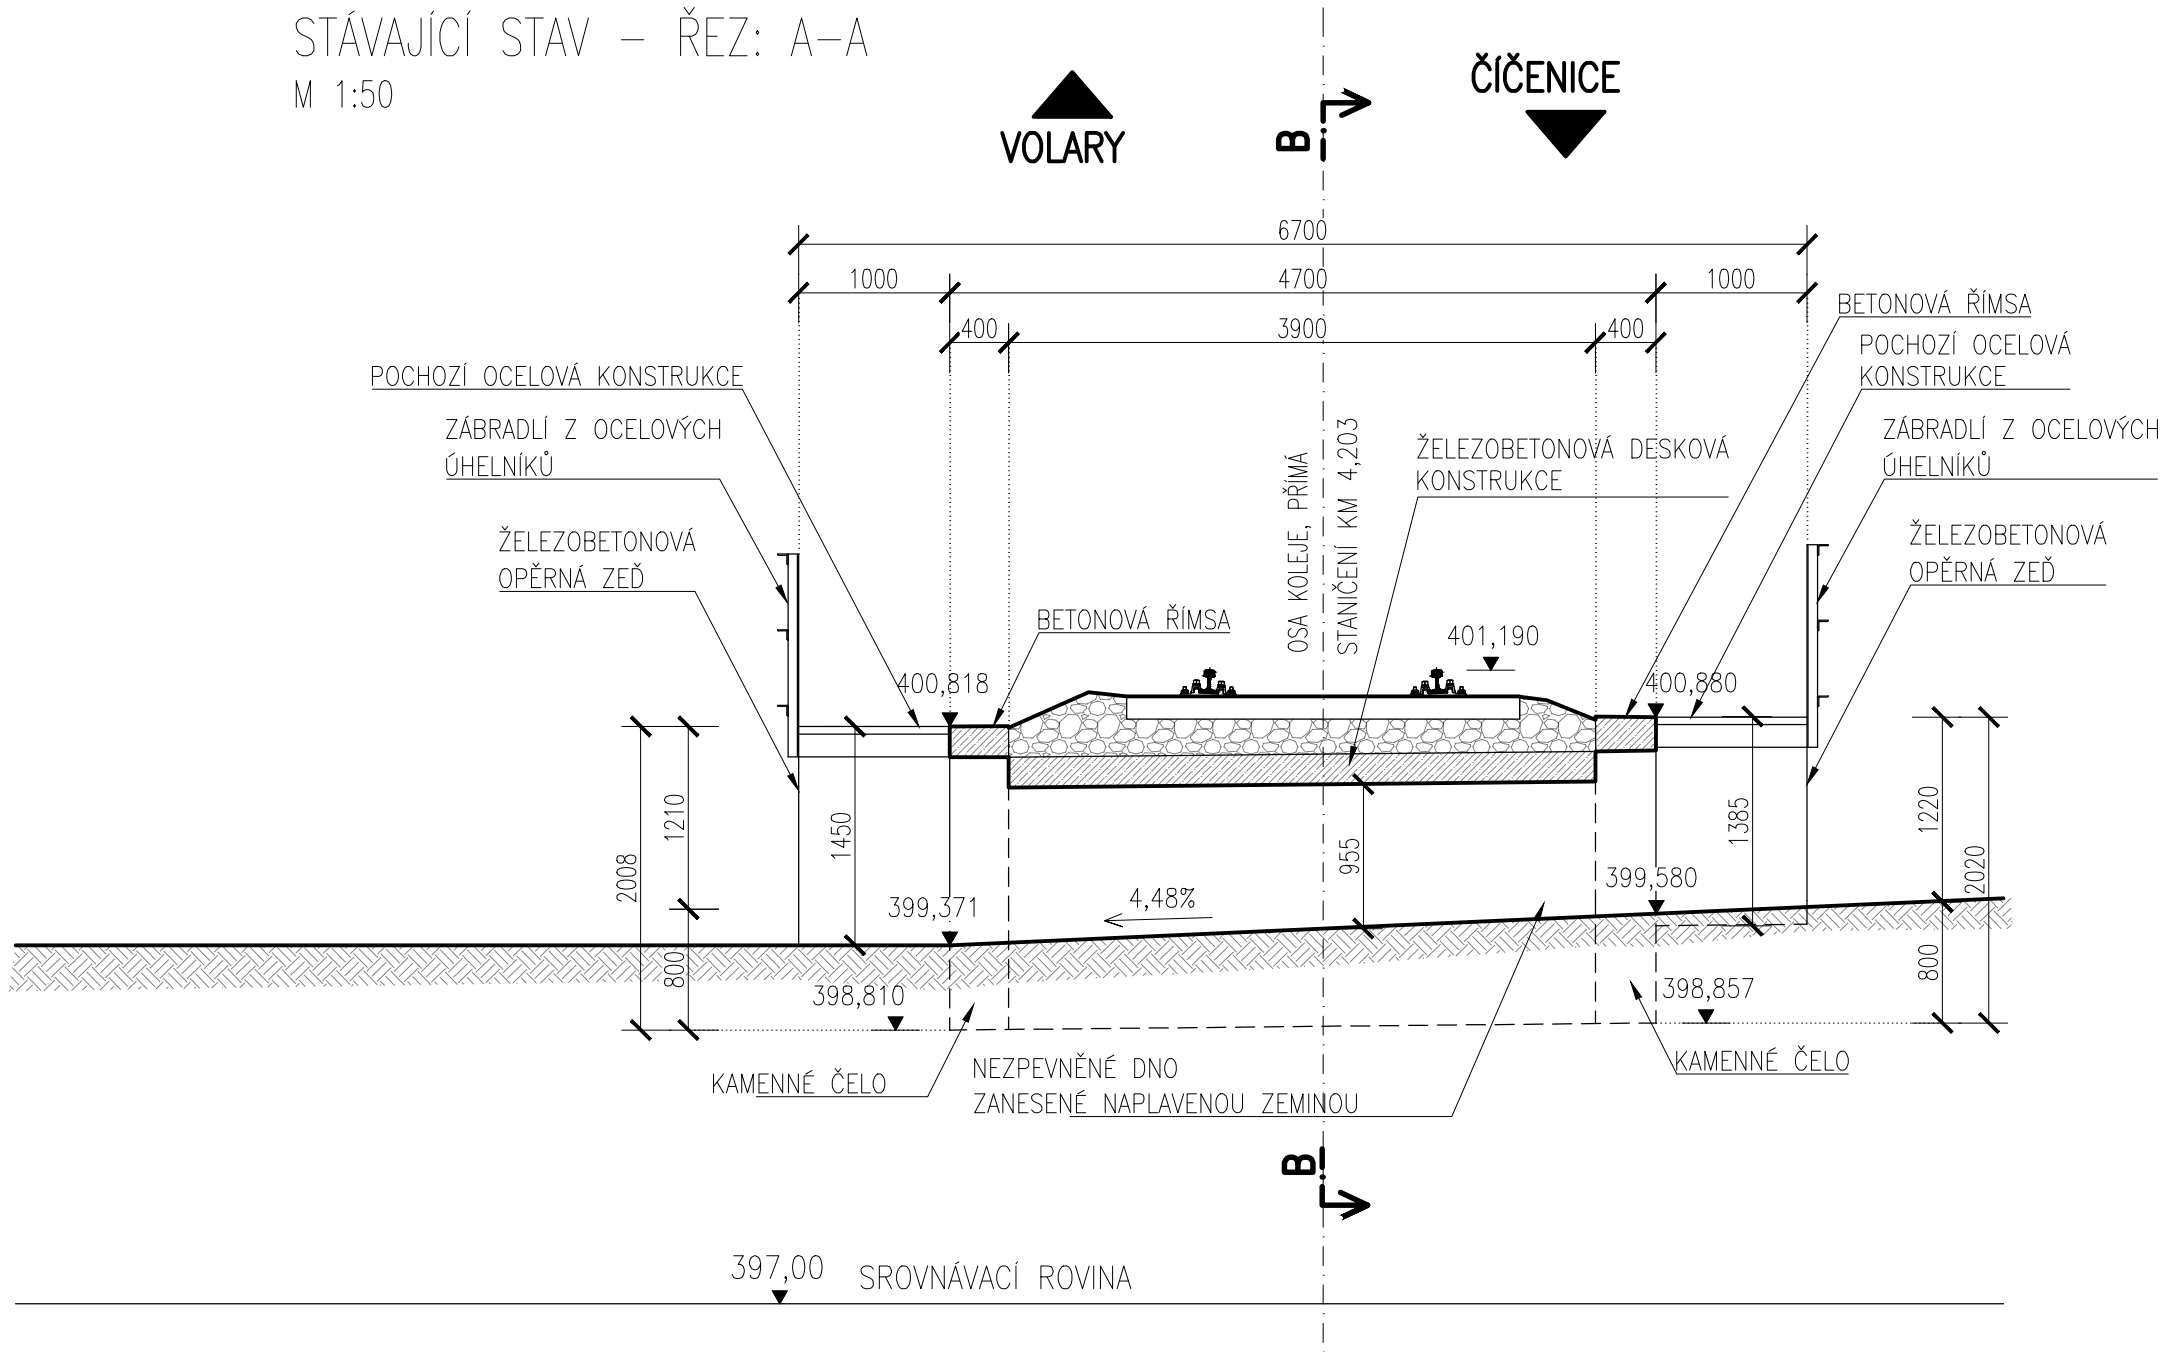


STÁVAJÍCÍ STAV – ŘEZ: B-B
M 1:50

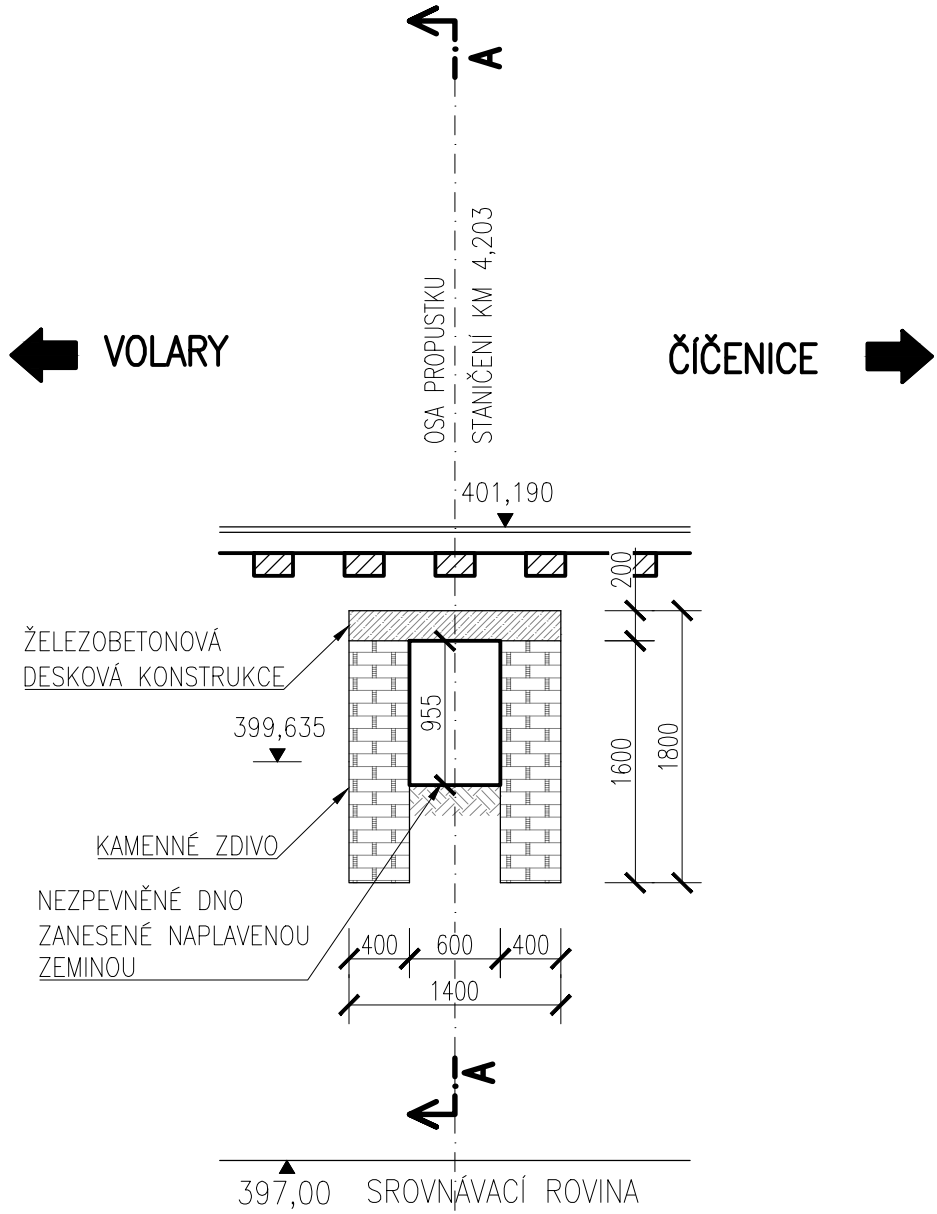

STÁVAJÍCÍ STAV – ŘEZ: C-C (VÝTOK)
M 1:50

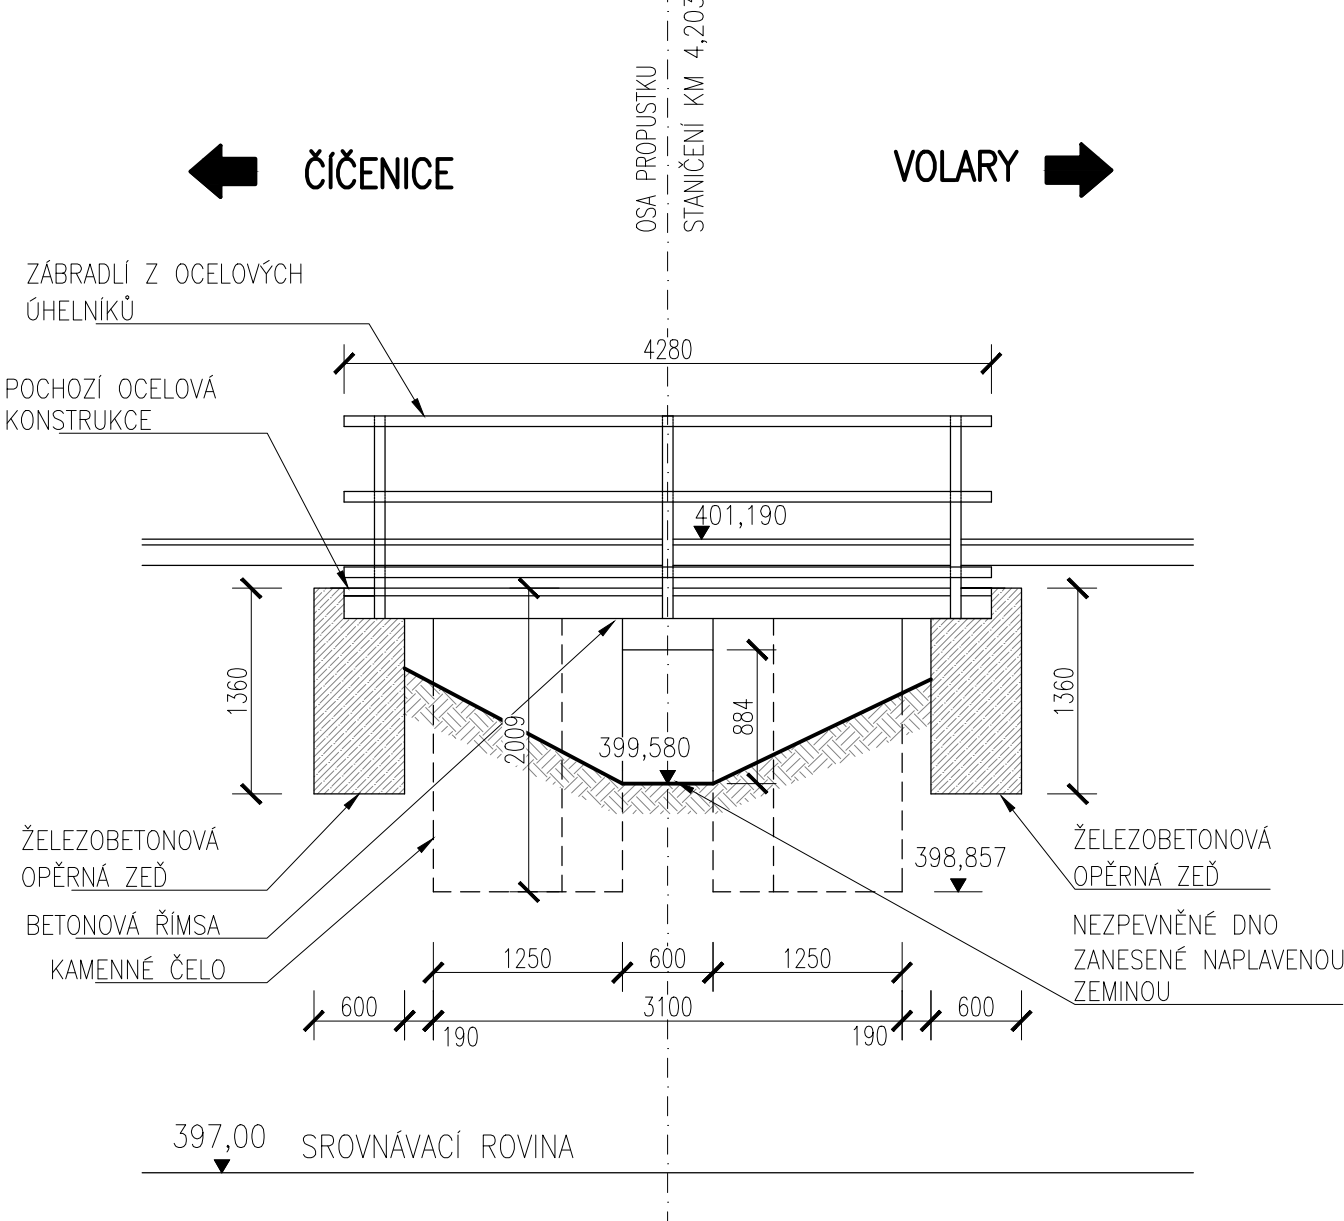

STÁVAJÍCÍ STAV – ŘEZ: D-D (VÝTOK)
M 1:50

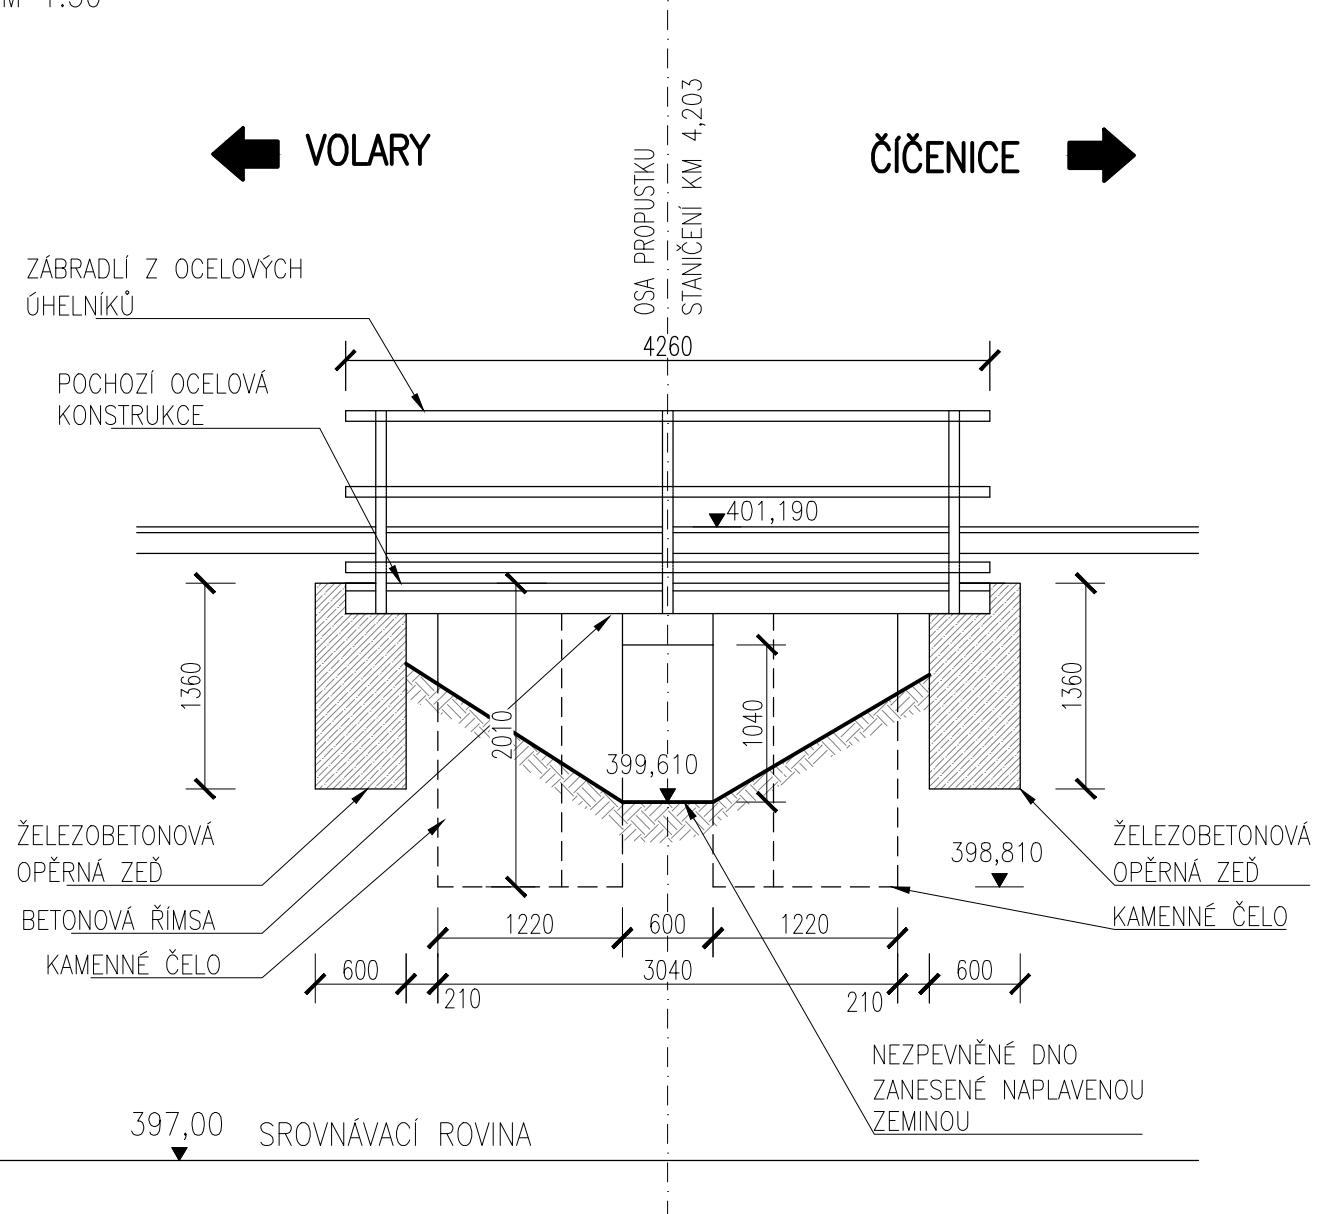

POZNÁMKA:
DEMOLICE STÁVAJÍCÍHO PROPUSTKU BUDE PROVEDENA
V RÁMCI SO 2401

Revize:		Datum:		Popis:		Datum:	
001		16.07.2021		Dokumentace k výstavbě		Ing. Marek Pátek	