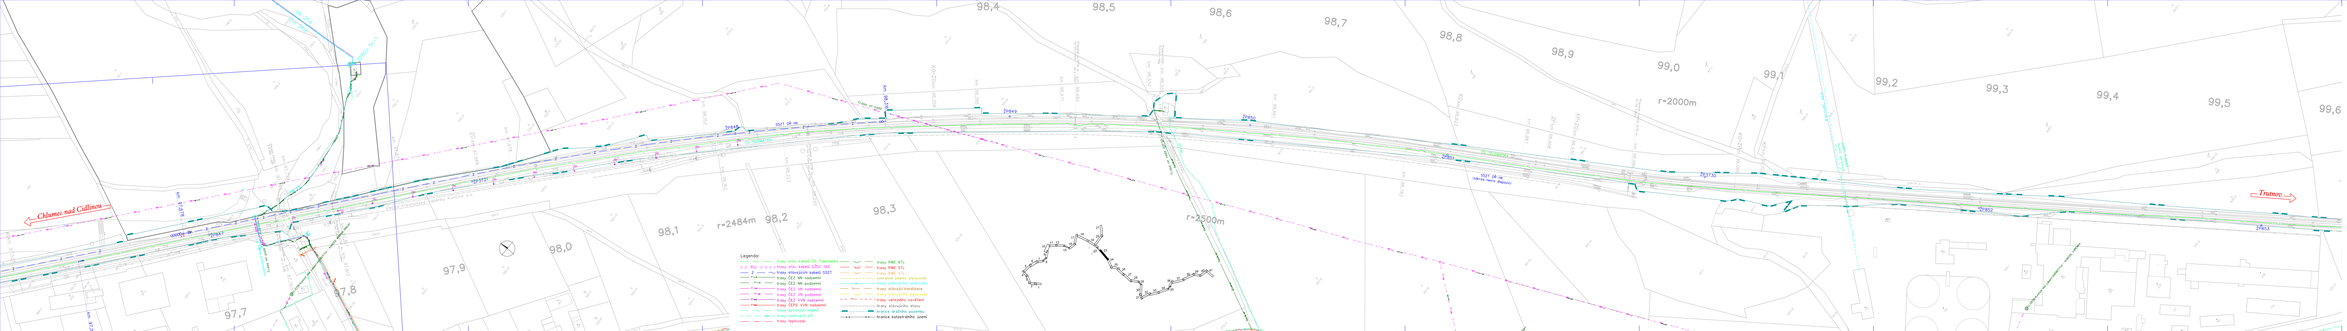
Chlumec nad Cidlinou
Trutnov
r=2484m
r=2500m
r=2000m
98,0
98,1
98,2
98,3
98,4
98,5
98,6
98,7
98,8
98,9
99,0
99,1
99,2
99,3
99,4
99,5
99,6
97,7
97,8
97,9
Legenda:
trasy stáv. kabelů ČD Telematika
trasy stávajících sítí SEE
trasy stávajících sítí KABEL SEET
trasy ČEZ NN nadzemní
trasy ČEZ NN podzemní
trasy ČEZ VN nadzemní
trasy ČEZ VN podzemní
trasy ČEPS VVN nadzemní
trasy ČEPS VVN podzemní
trasy optických kabelů
trasy nekrytých sítí
trasy navrhovány
trasy PMC NTL
trasy PMC STL
trasy PMC VTL
SO 01 TRATOVÁ...
SO 02 ŽELEZNIČNÍ...
SO 03 ÚPRAVA...
SO 04 ÚPRAVA...
SO