


DETAIL PŘESAHU STŘECHY

M 1:5

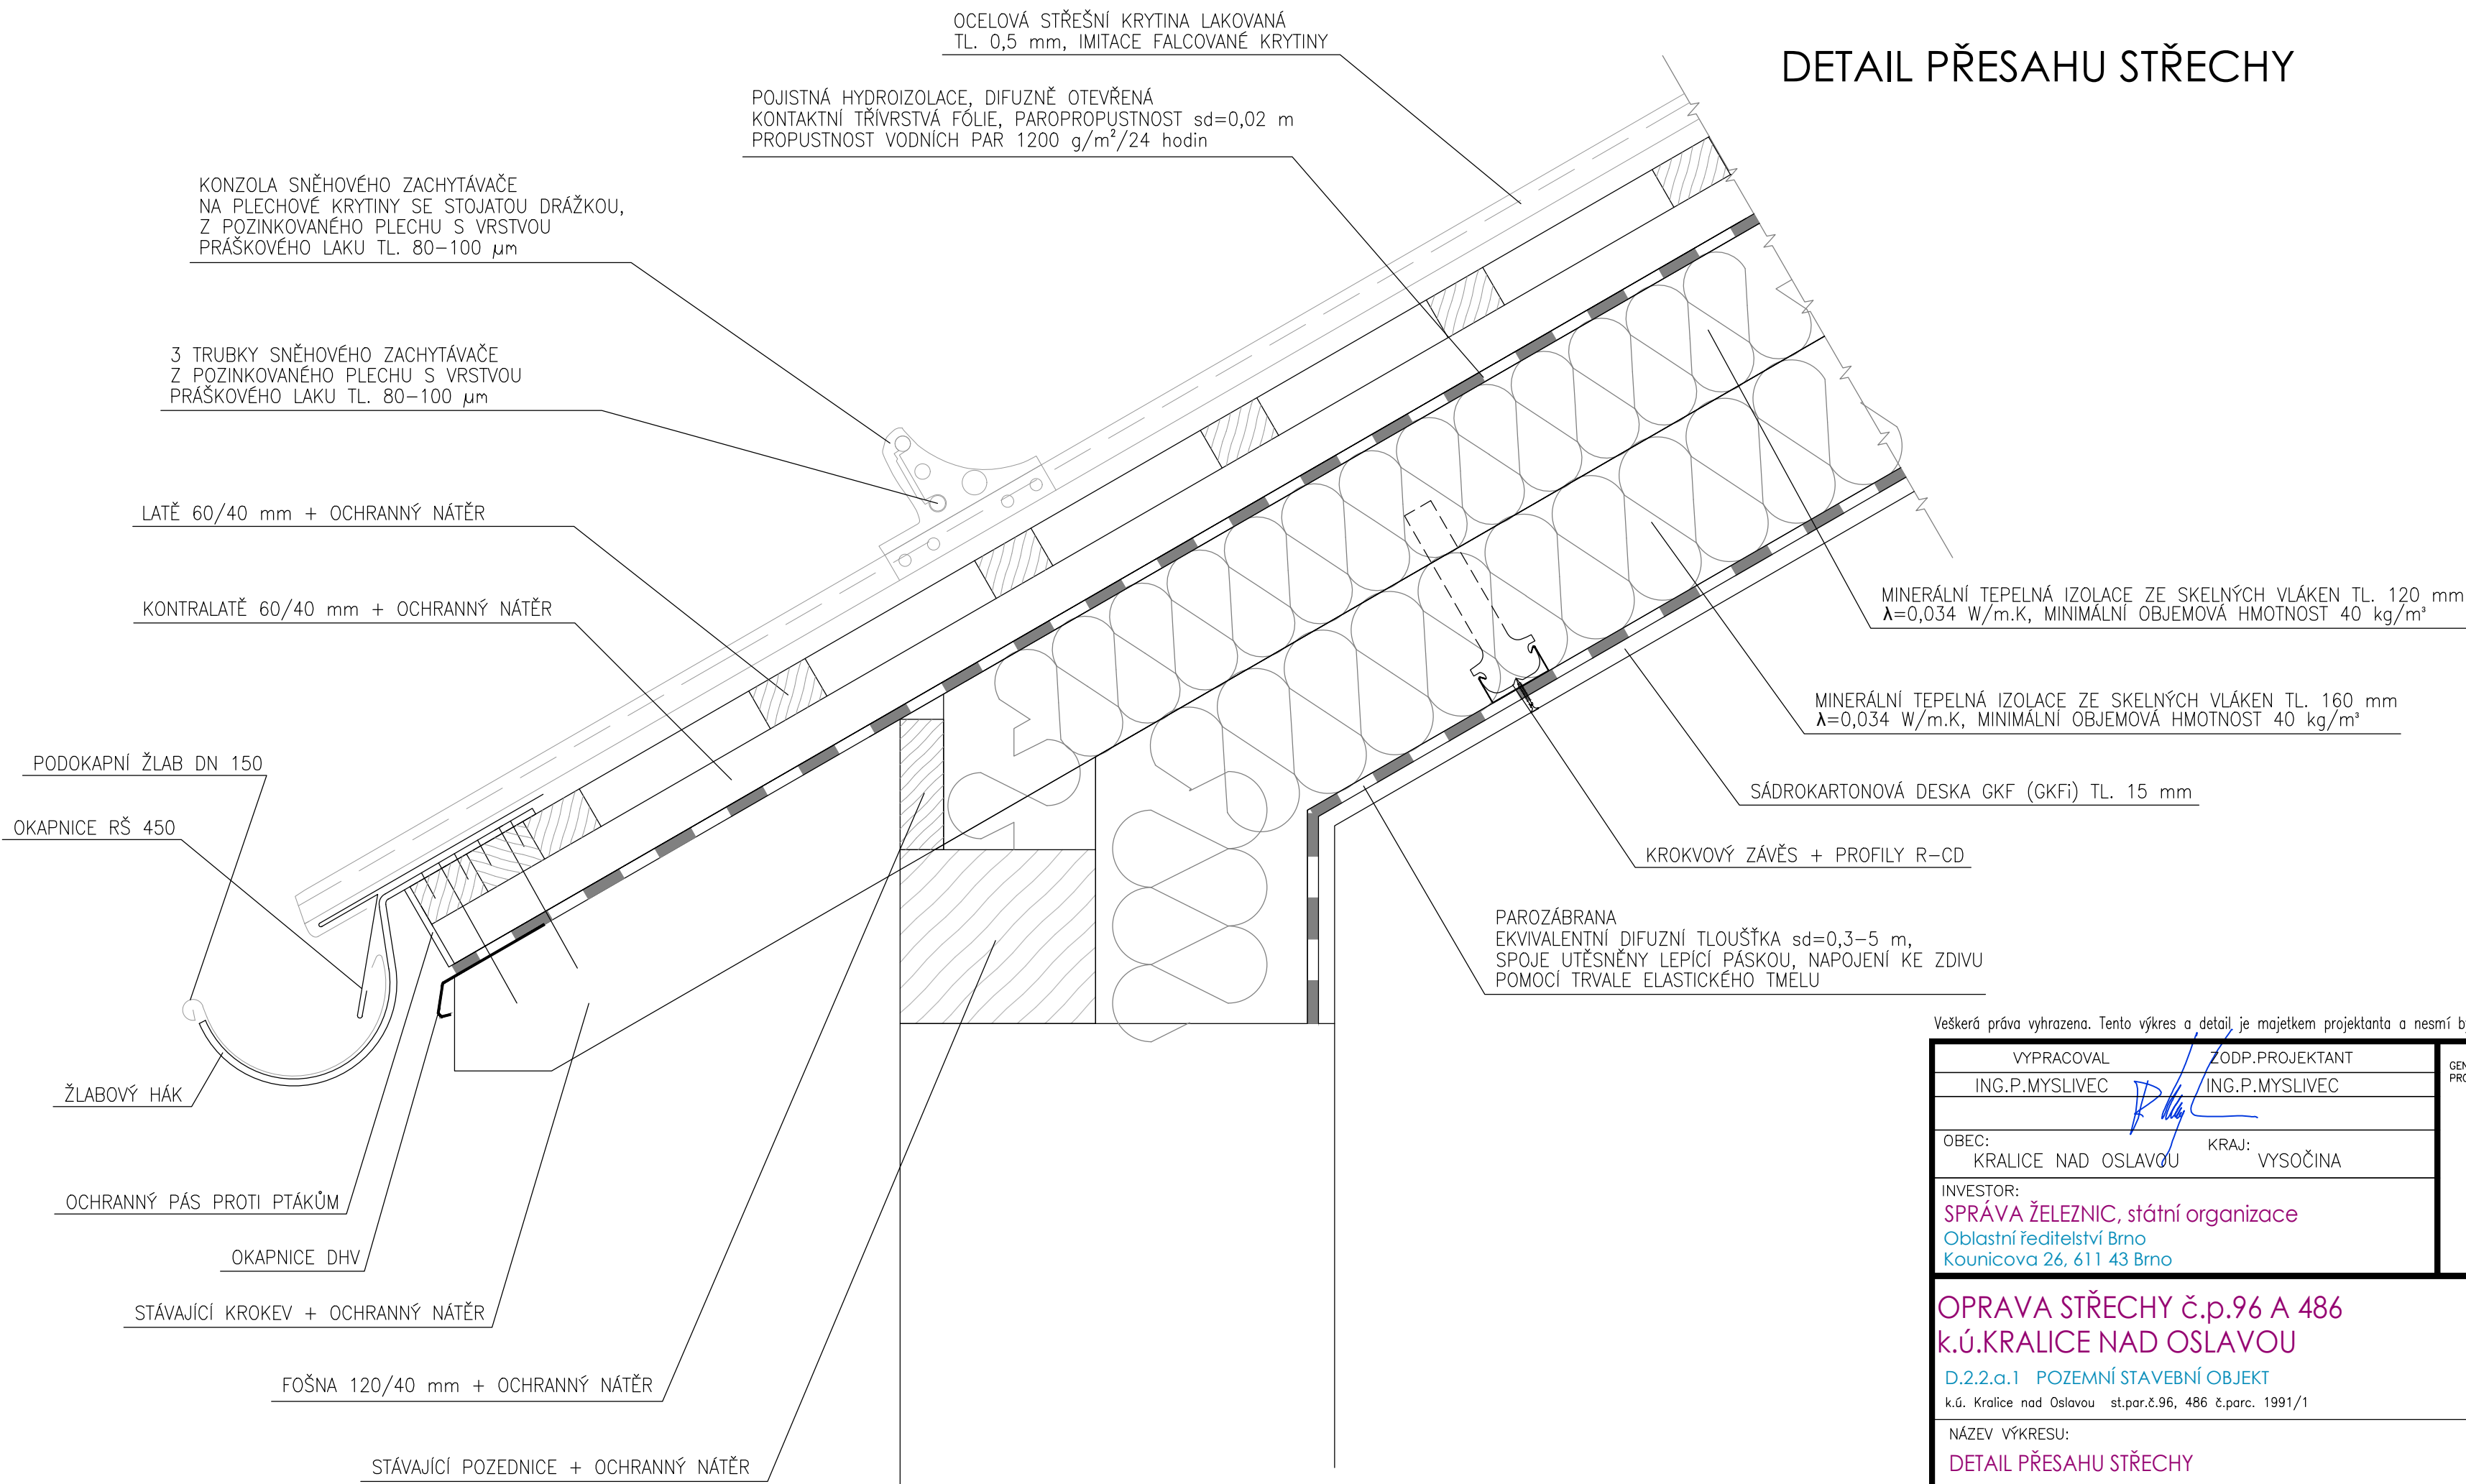

Veškerá práva vyhrazena. Tento výkres a detail je majetkem projektanta a nesmí být použit celý ani z části bez písemného souhlasu.

VYPRACOVAL		ZODP.PROJEKTANT		GENERALNÍ PROJEKTANT
ING.P.MYSLIVEC		ING.P.MYSLIVEC		
OBEC:		KRAJ:		
KRALICE NAD OSLAVOU		VYSOČINA		
INVESTOR:				
SPRÁVA ŽELEZNIC, státní organizace				<div>TAPA projekt</div> <p>TAPA projekt s.r.o. Waldhauserova 948, Havlíčkův Brod 580 01 IČO:25 92 93 13, tel. +420 569 333 273 e-mail: posta@tapa-p.cz</p>
Oblastní ředitelství Brno				
Kounicova 26, 611 43 Brno				
OPRAVA STŘECHY č.p.96 A 486				
k.ú.KRALICE NAD OSLAVOU				
D.2.2.a.1 POZEMNÍ STAVEBNÍ OBJEKT				
k.ú. Kralice nad Oslavou st.par.č.96, 486 č.parc. 1991/1				
NÁZEV VÝKRESU:				
DETAIL PŘESAHU STŘECHY				

DATUM	08/2021
ÚČEL	DPS
ZAK.Č.	21001
MĚŘITKO	Č.KOPIE
1:5	
Č.V.	D.2.2.a.1-10