


V místnostech a částech stavby, kde byla provedena sanace zdiva, nebude pro kotvení použita sádra.

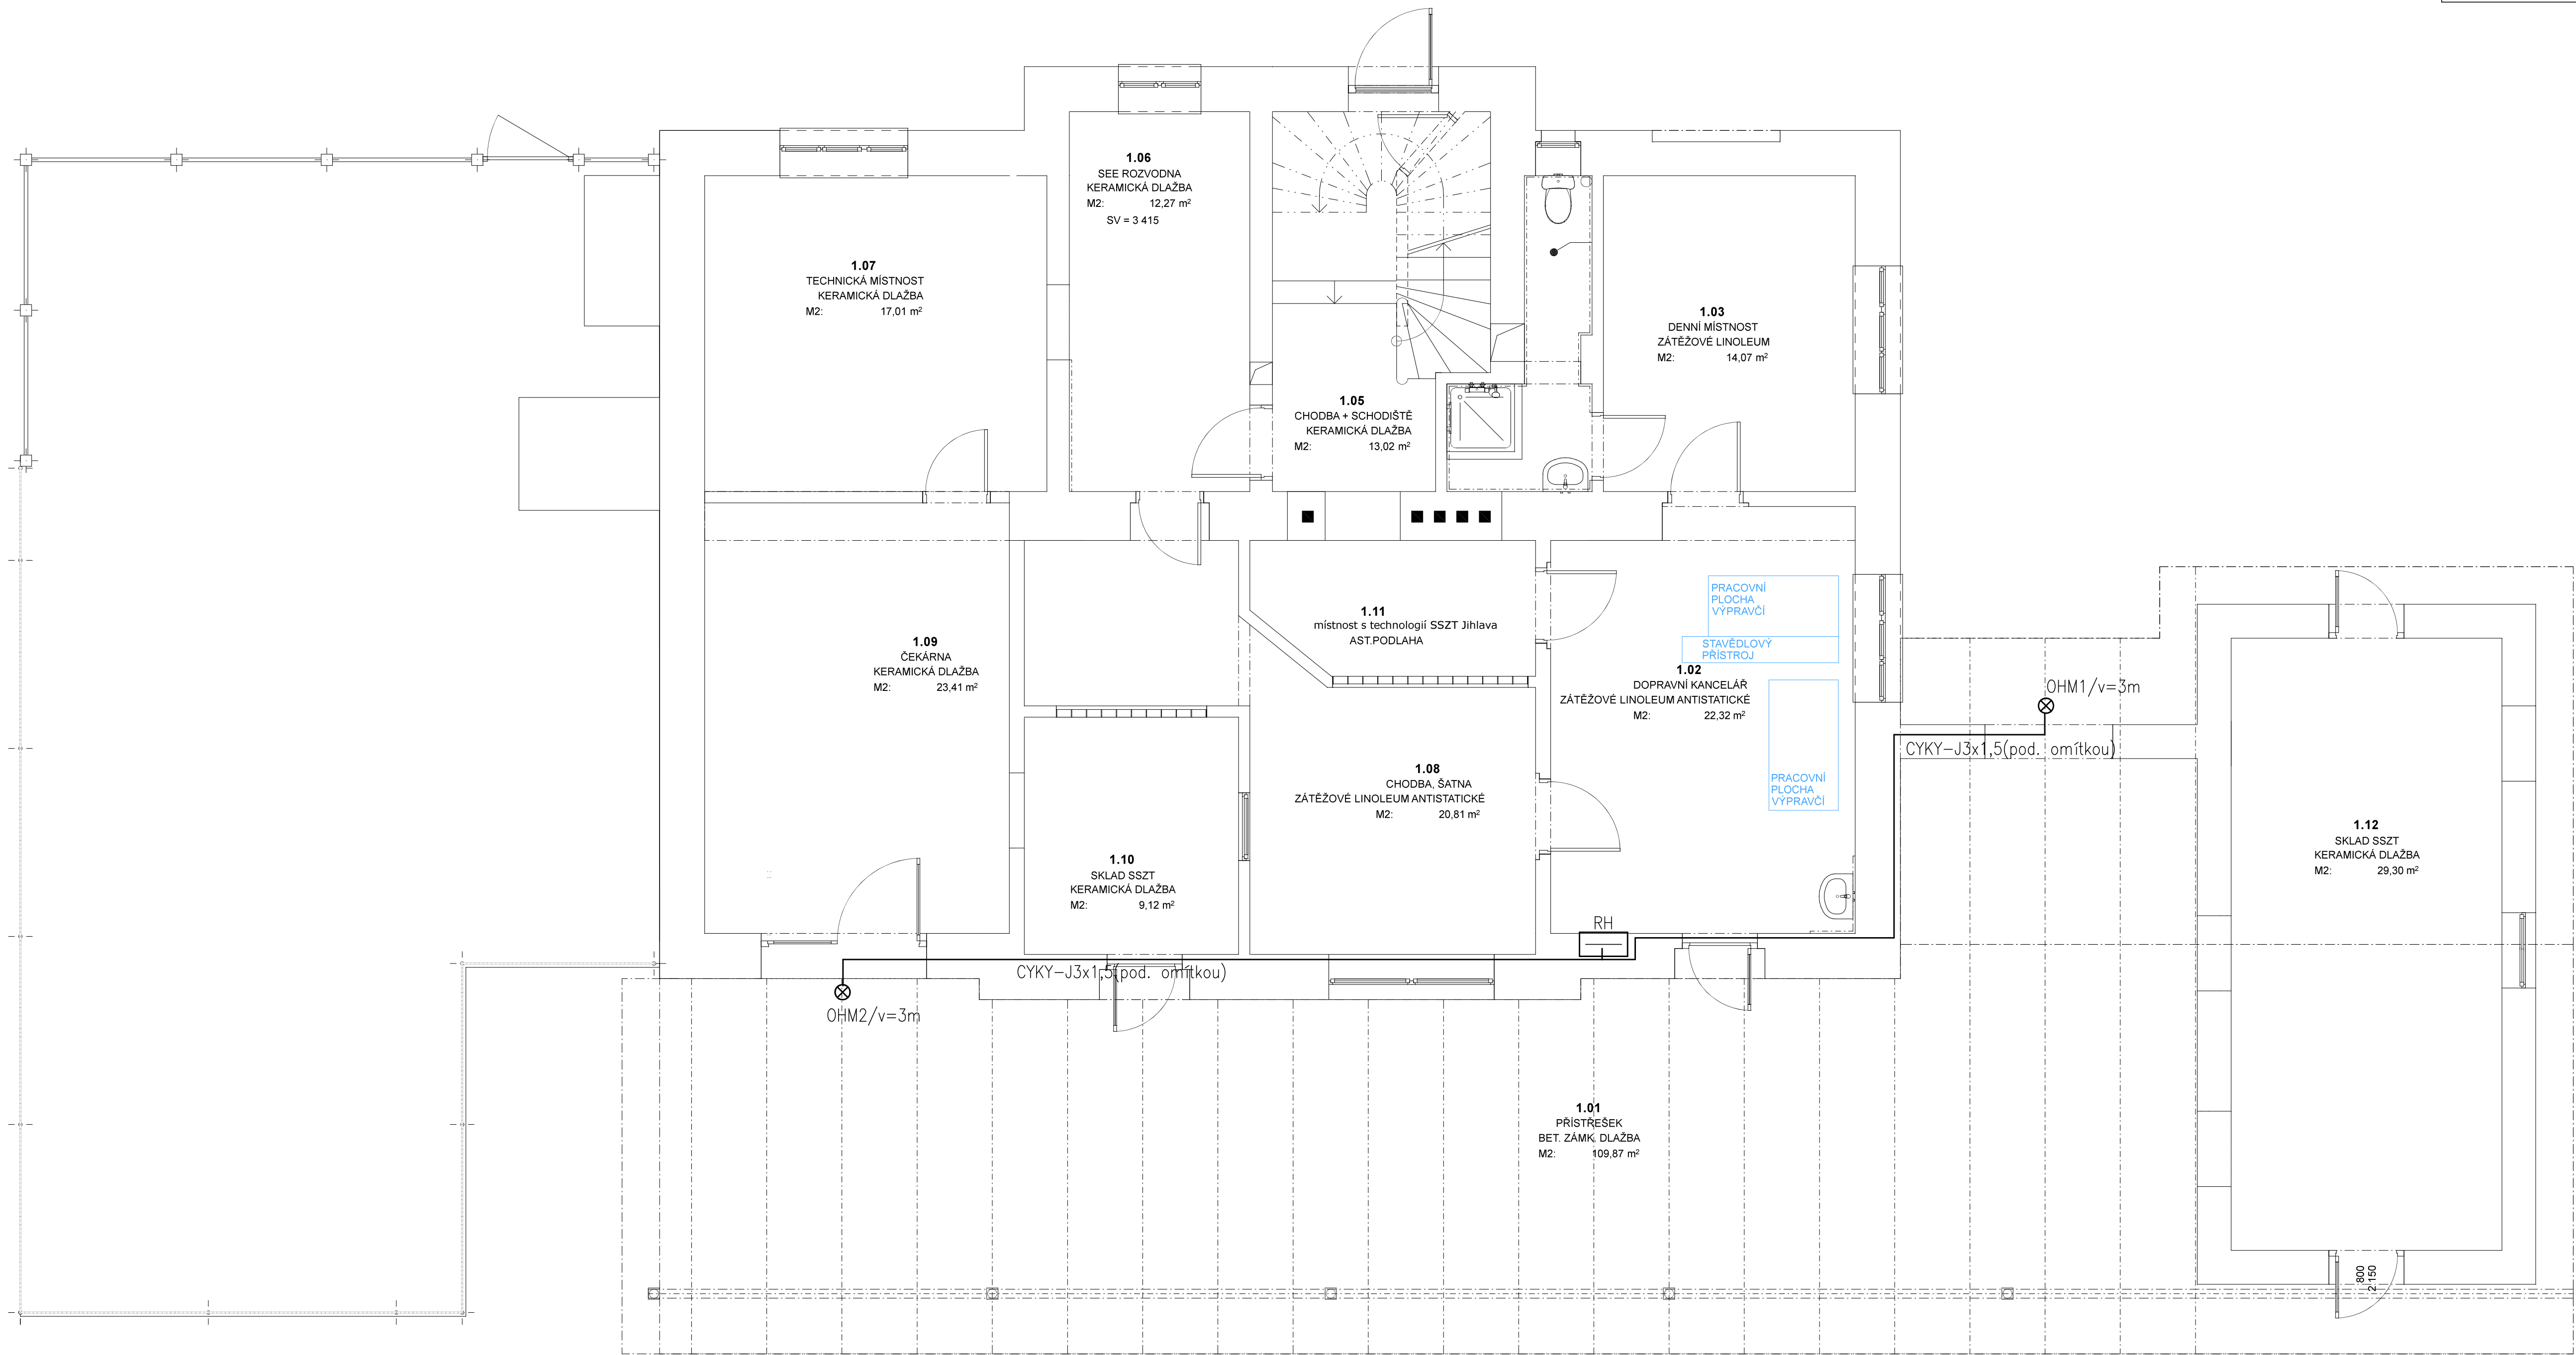

NORMY:
SOUSTAVA NAPĚTÍ
230/400V AC 50Hz TN-C-S
OCHRANA PŘED PORUCHOU
AUTOMATICKÝM ODPOJENÍM OD ZDROJE V SITI TN-C-S
DLE ČSN 33 2000-4-41 ED.3.

VYPRACOVAL	HP	ZODPOVĚDNÁ OSOBA	OPRAVNĚNÁ OSOBA		ČÍSLO VÝTIŠKU
Jiří Provasník	Bc.Luděk Nedělka	Pavel Sustr	Ing.J.Bělohradský		
STAVĚNÍK				DATUM	
NÁZEV AKCE	TŘEŠT ON - PD oprava	MÍSTO AKCE	TŘEŠT	08/2021	
NÁZEV ČÁSTI	Technologický projekt stávajícího provozu STUDIE	Č. POPISU	50047	ÚČEL	Úprava Rekonstrukce
	PS01.01-ORIENTAČNÍ SYSTÉM	Č. POZEMKU	4593	MĚŘÍTKO	1:50
		KAT. ÚZEMÍ	Třest[70761]	KÓTY V	mm
OBSAH VÝKRESU	ORIENTAČNÍ SYSTÉM - SILOVÉ NÁPOJENÍ	INT. ČÍSLO	2302110	POR. ČÍSLO	E.2.4.7