



PŮDORYS
1. NP

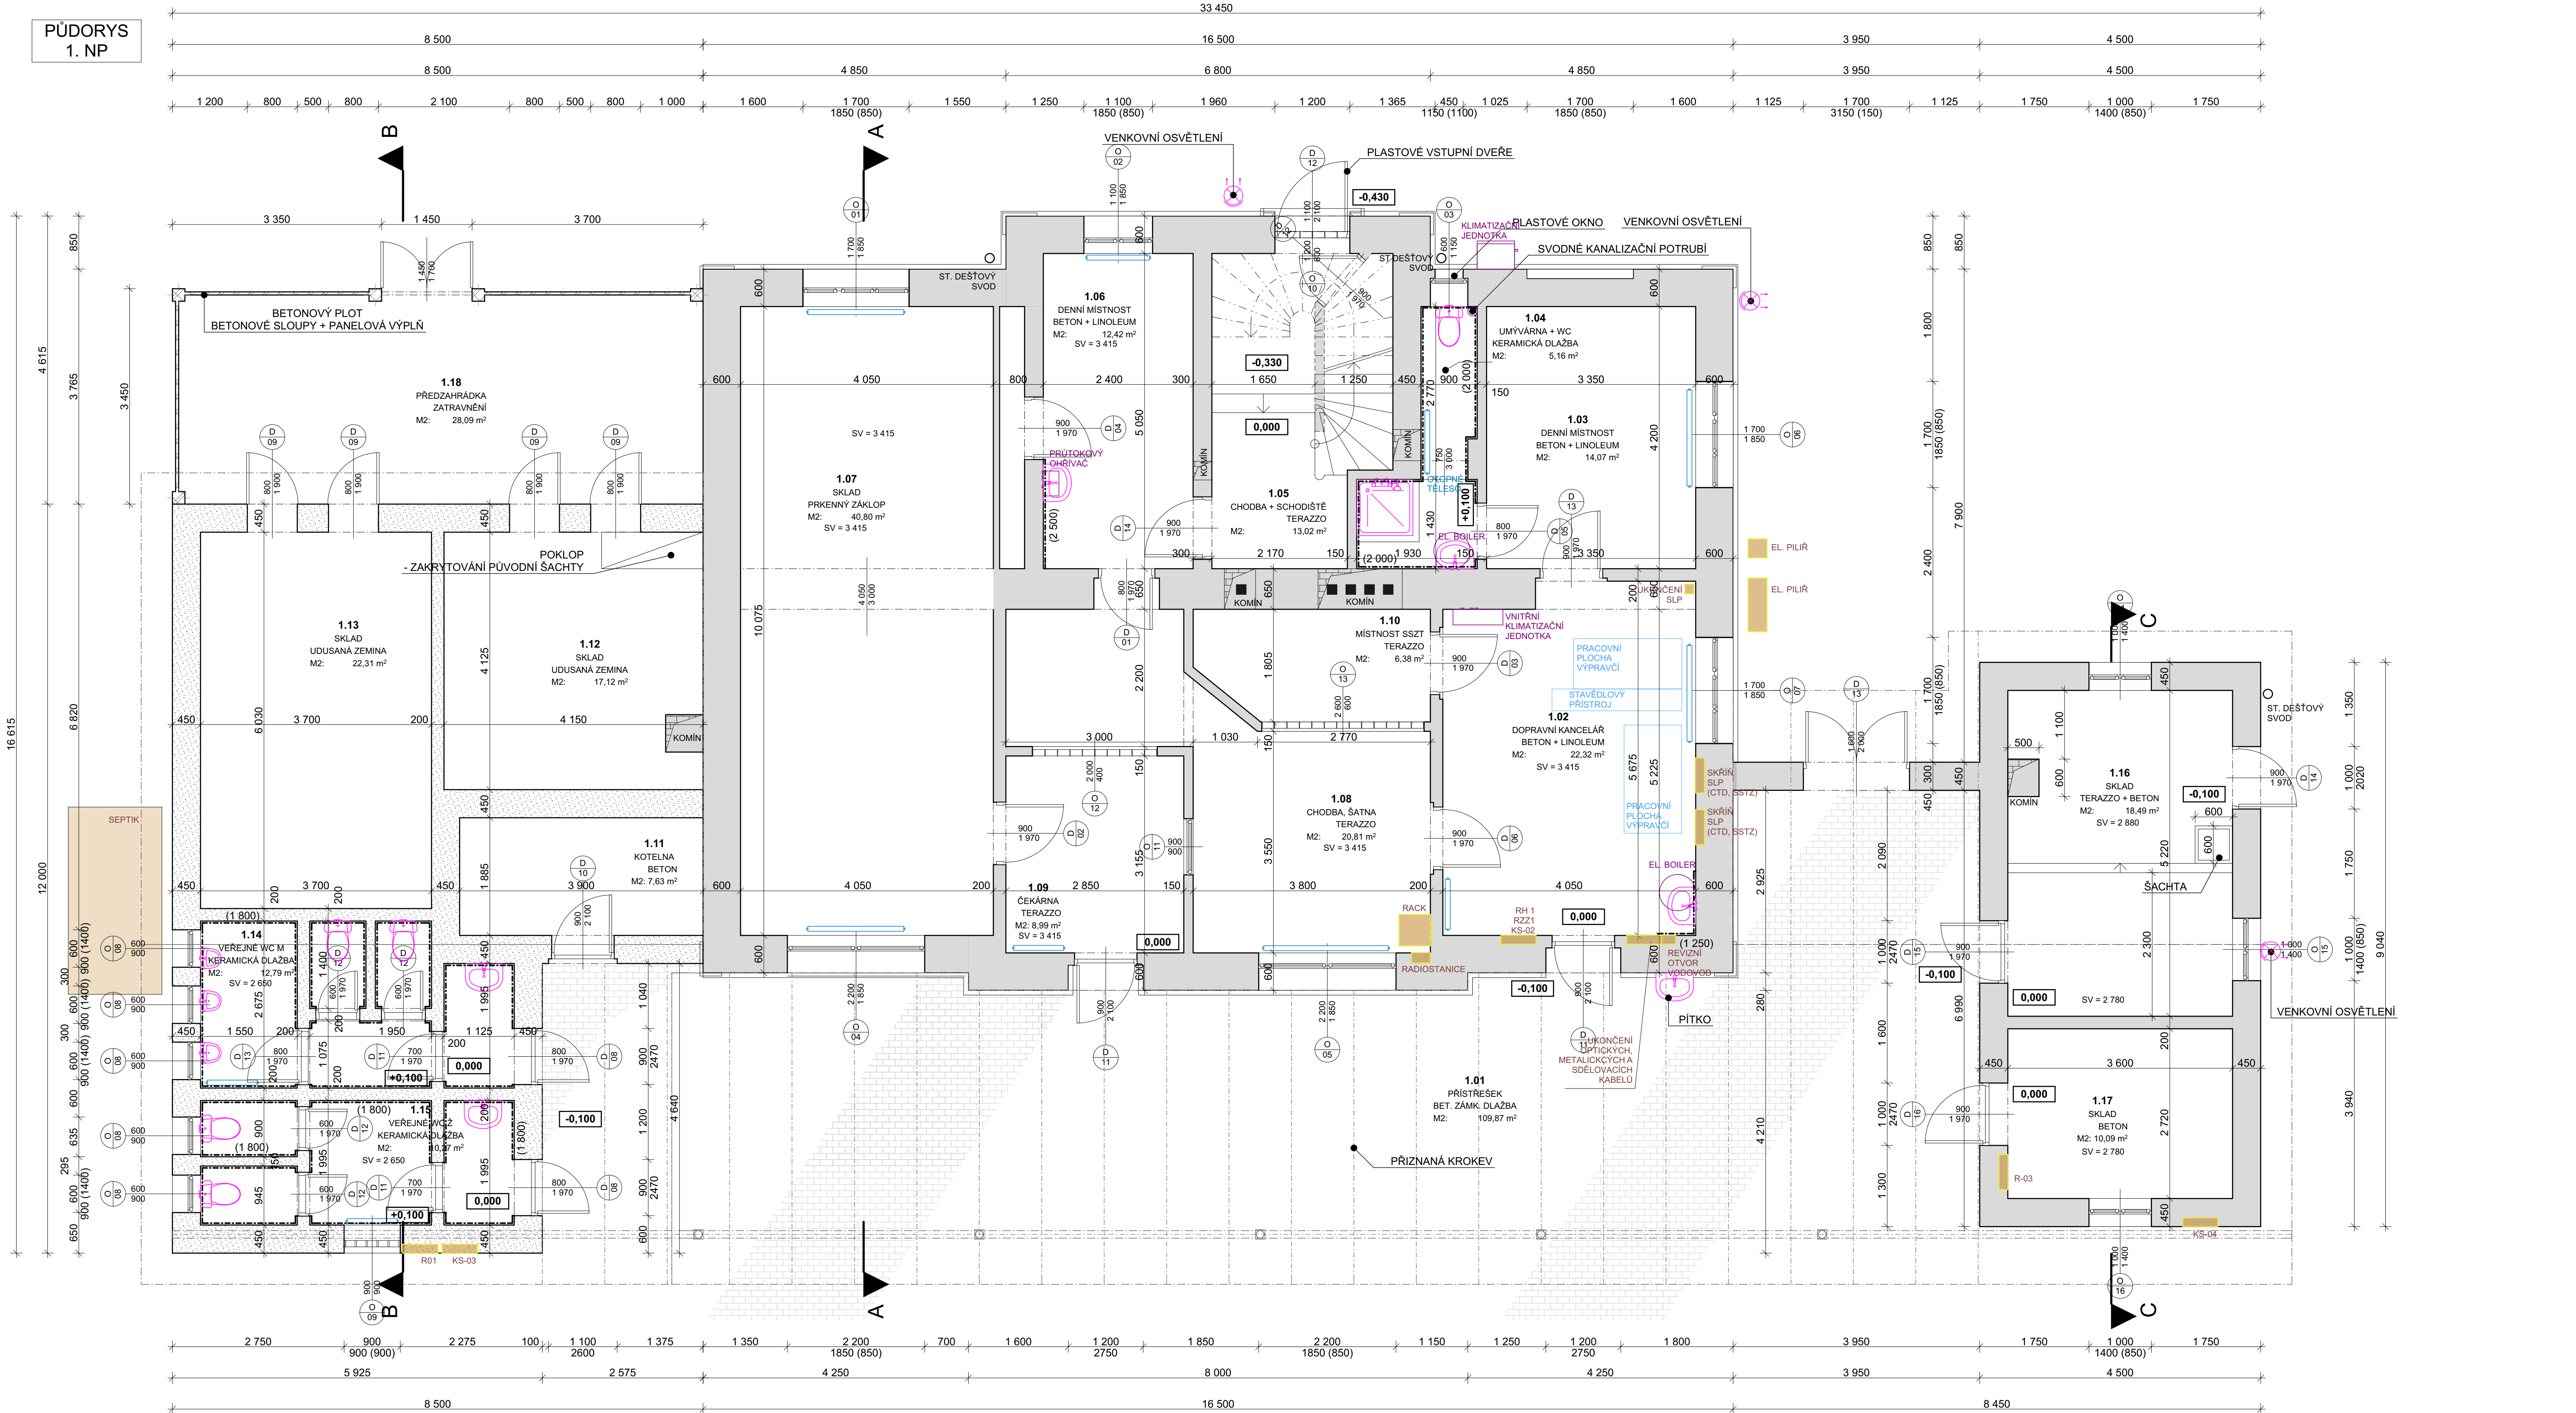


- LEGENDA MATERIÁLŮ**
- OBVODOVÉ, VNITŘNÍ NOSNÉ I NENOSNÉ ZDIVO Z CIHEL PLNÝCH PÁLENÝCH S OBOUSTRANNOU VÁPENNOU OMÍTKOU
- OBVODOVÉ, VNITŘNÍ NOSNÉ I NENOSNÉ ZDIVO Z PLYNOSILIKÁTOVÝCH TVÁRNIC S OBOUSTRANNOU VÁPENNOU OMÍTKOU

STÁVAJÍCÍ OKNA: _ DŘEVĚNÁ ŠPALETOVÁ
STÁVAJÍCÍ OKNO: _ PLASTOVÉ IZOLAČNÍ DVOJSKLO (O03)
STÁVAJÍCÍ VNITŘNÍ DVEŘE: _ DŘEVĚNÉ KŘIDLO V OCELOVÉ ZÁRUBNĚ
STÁVAJÍCÍ VSTUPNÍ DVEŘE: _ D 12 _ PLASTOVÉ
STÁVAJÍCÍ VSTUPNÍ DVEŘE: _ DŘEVĚNÉ JEDNODUCHÉ V OCELOVÉ ZÁRUBNĚ

LEGENDA MÍSTNOSTÍ		
1. NP		
1.01	PRÍSTŘEŠEK	109,87 BET. ZÁMK. DLAŽBA
1.02	DOPRAVNÍ KANCELÁŘ	22,32 BETON + LINOLEUM
1.03	DENNÍ MÍSTNOST	14,07 BETON + LINOLEUM
1.04	UMÝVÁRNA + WC	5,16 KERAMICKÁ DLAŽBA
1.05	CHODBA + SCHODIŠTĚ	13,02 TERAZZO
1.06	DENNÍ MÍSTNOST	12,42 BETON + LINOLEUM
1.07	SKLAD	40,80 PRKĚNNÝ ZÁKLUP
1.08	CHODBA, ŠATNA	20,81 TERAZZO
1.09	ČEKÁRNA	8,99 TERAZZO
1.10	MÍSTNOST SSZT	6,38 TERAZZO
1.11	KOTELNA	7,63 BETON
1.12	SKLAD	17,12 UDUSANÁ ZEMINA
1.13	SKLAD	22,31 UDUSANÁ ZEMINA
1.14	VEREJNÉ WC M	12,79 KERAMICKÁ DLAŽBA
1.15	VEREJNÉ WC Ž	10,27 KERAMICKÁ DLAŽBA
1.16	SKLAD	18,49 TERAZZO + BETON
1.17	SKLAD	10,09 BETON
1.18	PŘEDZÁHRÁDKA	28,09 ZATRAVNĚNÍ

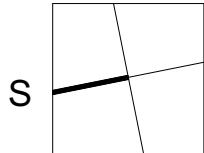

VYPRACOVAL	KONTROLOVAL	OPRAVNĚNÁ OSOBA			ČÍSLO VÝTISKU
Pavel Šustř	Bc. Lukáš Nedělka	Ing. Milan Opištil			
STAVEBNÍK	Správa železnic, státní organizace, Oblastní ředitelství Brno, Správa pozemních staveb, Kounicova 688/26, 611 43, Brno-veveří, IČO: 70994234			DATUM REVIZE	06/2021
NÁZEV AKCE	TŘEŠT ON oprava			MÍSTO AKCE	
NÁZEV ČÁSTI	E.2.1. STAVEBNÍ ČÁST E.2.1.1 STÁVAJÍCÍ STAV STÁVAJÍCÍ OBJEKT SO-01.01.01 TŘEŠT - VÝPRVNÍ BUDOVA			DĚL	D P S
OBSAH VÝKRESU	PŮDORYS 1. NADZEMNÍHO PODLAŽÍ			MÉRITKO	FORMÁT
				1:50	8xA4 [A1]
				KÓTY V MM	
			INT. ČÍSLO	POR. ČÍSLO	
			023002110	E.2.1.1.2	