


PŮDORYS 1. PODZEMNÍHO PODLAŽÍ

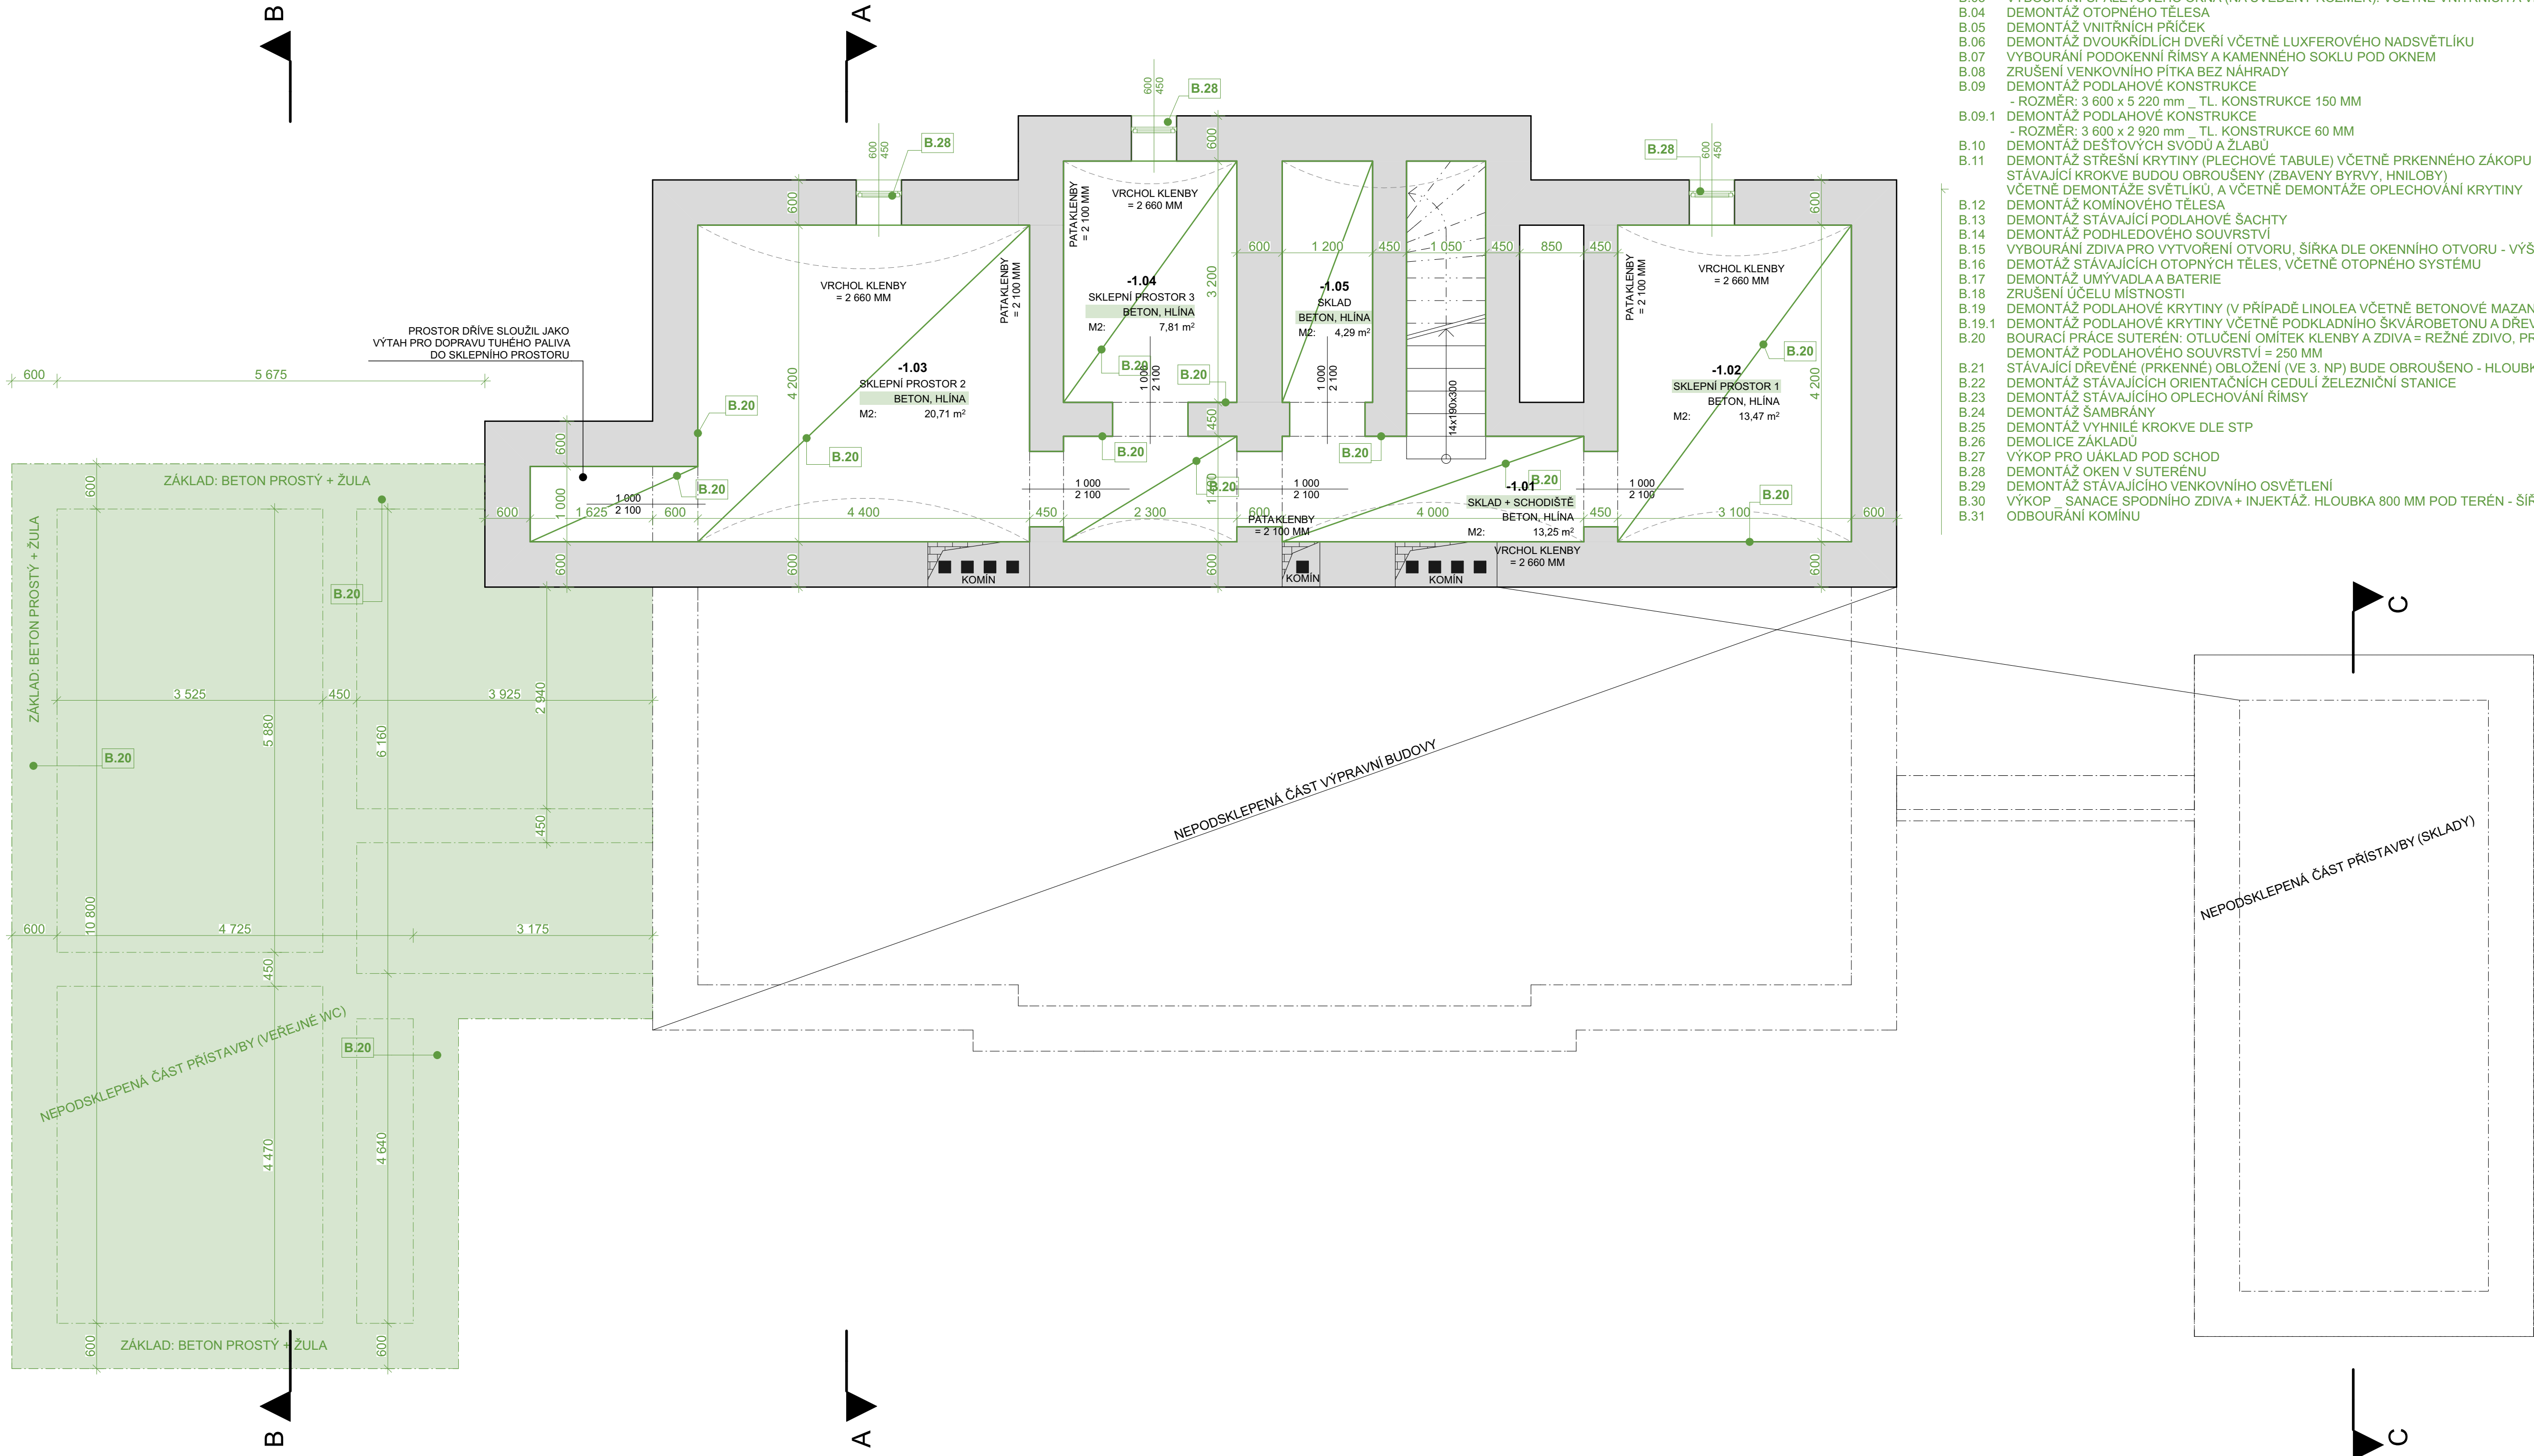

- B.01 DEMONTÁŽ LEVÉ PŘÍSTAVBY (ZÁKLADY, STĚNY, STŘECHA, PODLAHA, ZAŘÍZOVACÍ PŘEDMĚTY VČETNĚ VODOVODU, KANALIZACE, OTOPNÉ SOUSTAVY, OKNA, DVEŘE A ZAŘUBNĚ, KERAM, OBKLADU, ZRUŠENÁ ŽUMPA, ZRUŠENÍ STÁVAJÍCÍ LTO KOTELNY, DEMONTÁŽ BETONOVÉHO PLOTU, DEMONTÁŽ ELEKTROINSTALACE)
- B.02 DEMONTÁŽ OCELOVÉ ZAŘUBNĚ A DEMONTÁŽ DVEŘNÍHO KŘÍDLA - VNITŘNÍ
- B.02.1 VYBOURÁNÍ OCELOVÉ ZAŘUBNĚ A DEMONTÁŽ DVEŘNÍHO KŘÍDLA - VNĚJŠÍ (V PŘÍPADĚ VYBRANÝCH DVEŘÍ VČETNĚ NADSVĚTLÍKU-LUXFER)
- B.03 VYBOURÁNÍ ŠPALETOVÉHO OKNA (NA UVEDENÝ ROZMĚR), VČETNĚ VNITŘNÍCH A VNĚJŠÍCH PARAPETŮ
- B.04 DEMONTÁŽ OTOPNÉHO TĚLESA
- B.05 DEMONTÁŽ VNITŘNÍCH PŘÍČEK
- B.06 DEMONTÁŽ DVOUKŘÍDLÍCH DVEŘÍ VČETNĚ LUXFEROVÉHO NADSVĚTLÍKU
- B.07 VYBOURÁNÍ PODOKENNÍ RIMSÝ A KAMENNÉHO SOKLU POD OKNEM
- B.08 ZRUŠENÍ VENKOVNÍHO PÍTKA BEZ NÁHRADY
- B.09 DEMONTÁŽ PODLAHOVÉ KONSTRUKCE - ROZMĚR: 3 600 x 5 220 mm - TL. KONSTRUKCE 150 MM
- B.09.1 DEMONTÁŽ PODLAHOVÉ KONSTRUKCE - ROZMĚR: 3 600 x 2 920 mm - TL. KONSTRUKCE 60 MM
- B.10 DEMONTÁŽ DEŠŤOVÝCH SVODŮ A ŽLABŮ
- B.11 DEMONTÁŽ STŘEŠNÍ KRYTINY (PLECHOVÉ TABULE) VČETNĚ PRKENNÉHO ZÁKOPU STÁVAJÍCÍ KROKVE BUDOU OBROUŠENY (ZBAVENY BYRVY, HNÍLOBY) VČETNĚ DEMONTÁŽE SVĚTLÍKU, A VČETNĚ DEMONTÁŽE OPLECHOVÁNÍ KRYTINY
- B.12 DEMONTÁŽ KOMINOVÉHO TĚLESA
- B.13 DEMONTÁŽ STÁVAJÍCÍ PODLAHOVÉ ŠACHTY
- B.14 DEMONTÁŽ PODHLEDOVÉHO SOUVRSTVÍ
- B.15 VYBOURÁNÍ ZDIVA PRO VYTVOŘENÍ OTVORU, ŠÍŘKA DLE OKENNÍHO OTVORU - VÝŠKA VIZ KÓTA REZ
- B.16 DEMONTÁŽ STÁVAJÍCÍCH OTOPNÝCH TĚLES, VČETNĚ OTOPNÉHO SYSTÉMU
- B.17 DEMONTÁŽ UMYVADLA A BATERIE
- B.18 ZRUŠENÍ ÚČELU MÍSTNOSTI
- B.19 DEMONTÁŽ PODLAHOVÉ KRYTINY (V PŘÍPADĚ LINOLEA VČETNĚ BETONOVÉ MAZANINY)
- B.19.1 DEMONTÁŽ PODLAHOVÉ KRYTINY VČETNĚ PODKLADNÍHO ŠKVÁROBETONU A DŘEVĚNÉHO ROŠTU
- B.20 BOURACÍ PRÁCE SUTERÉN: OTLUČENÍ OMÍTEK KLENBY A ZDIVA = REZNÉ ZDIVO, PROŠKRÁBNUTÍ SPAT. DEMONTÁŽ PODLAHOVÉHO SOUVRSTVÍ = 250 MM
- B.21 STÁVAJÍCÍ DŘEVĚNÉ (PRKENNÉ) OBLOŽENÍ (VE 3. NP) BUDE OBROUŠENO - HLOUBKOVÉ (MOŽNO OTRYSKAT) AŽ NA SUROVÉ DŘEVO.
- B.22 DEMONTÁŽ STÁVAJÍCÍCH ORIENTAČNÍCH CEDULÍ ŽELEZNIČNÍ STANICE
- B.23 DEMONTÁŽ STÁVAJÍCÍCH OPLECHOVÁNÍ RIMSÝ
- B.24 DEMONTÁŽ SAMBRÁNY
- B.25 DEMONTÁŽ VYHNILÉ KROKVE DLE STP
- B.26 DEMOLICE ZÁKLADŮ
- B.27 VÝKOP PRO UÁKLAD POD SCHOD
- B.28 DEMONTÁŽ OKEN V SUTERÉNU
- B.29 DEMONTÁŽ STÁVAJÍCÍHO VENKOVNÍHO OSVĚTLENÍ
- B.30 VÝKOP - SANACE SPODNÍHO ZDIVA + INJEKTÁŽ. HLOUBKA 800 MM POD TERÉN - ŠÍŘKA 500 (DNO) - 800 MM (VRCH)
- B.31 ODBOURÁNÍ KOMINU

LEGENDA MATERIÁLŮ

SUTERÉNI ZDIVO: SMÍŠENÉ ZDIVO Z CIHEL PLNÝCH PÁLENÝCH A KAMENE NA OBVODOVÝCH STĚNÁCH PŘEVAŽUJE KAMEN, VNITŘNÍ STĚNY PŘEVAŽUJE CIHLA NA VNITŘNÍ STRANĚ SUTERÉNU MÍSTY OPADANÁ VÁPENNÁ OMÍTKA

STÁVAJÍCÍ OKNA: _ OCELOVÁ RÁM, JEDNODUCHÁ

LEGENDA MÍSTNOSTÍ

PODLAŽÍ	C.	NÁZEV MÍSTNOSTI	PLOCHA (m2)	PODLAHOVÁ KRYTINA
SUTERÉN	-1.01	SKLAD + SCHODIŠTĚ	13.25	BETON, HLINA
	-1.02	SKLEPNÍ PROSTOR 1	13.47	BETON, HLINA
	-1.03	SKLEPNÍ PROSTOR 2	20.71	BETON, HLINA
	-1.04	SKLEPNÍ PROSTOR 3	7.81	BETON, HLINA
	-1.05	SKLAD	4.29	BETON, HLINA

VYPRACOVAL Pavel Šustř	KONTROLOVAL Bc. Luděk Nedělka	OPRAVNĚNÁ OSOBA Ing. Milan Opilšíš	CRPLAN architektonická kancelář	CÍSLO VÝTISKU
STAVEBNÍK Správa železnic, státní organizace, Oblastní ředitelství Brno, Správa pozemních staveb, Kounicova 688/26, 611 43, Brno-veveří, IČO: 70994234	DATUM 06/2021	REVIZE		
NÁZEV AKCE TŘEŠŤ ON oprava	MÍSTO AKCE Třešť	DŮEL	D.P.S.	
NÁZEV ČÁSTI E.2.1. STAVEBNÍ ČÁST E.2.1.2. BOURACÍ KONSTRUKCE STÁVAJÍCÍ OBJEKT SO-01.01.01 TŘEŠŤ - VÝPRAVNÍ BUDOVA	C. POPISNÉ 503 C. POZEMKU 4993, 4993/5, 2534 KAT. ÚZEMÍ Třešť (779761)	MÉRITKO 1:50	FORMÁT 8xA4 [A1]	
OBSAH VÝKRESU PŮDORYS 1. PODZEMNÍHO PODLAŽÍ	INT. ČÍSLO 023002110	POR. ČÍSLO E.2.1.2.1		