


V místnostech a částech stavby, kde byla provedena sanace zdiva, nebude pro kotvení použita sádra.

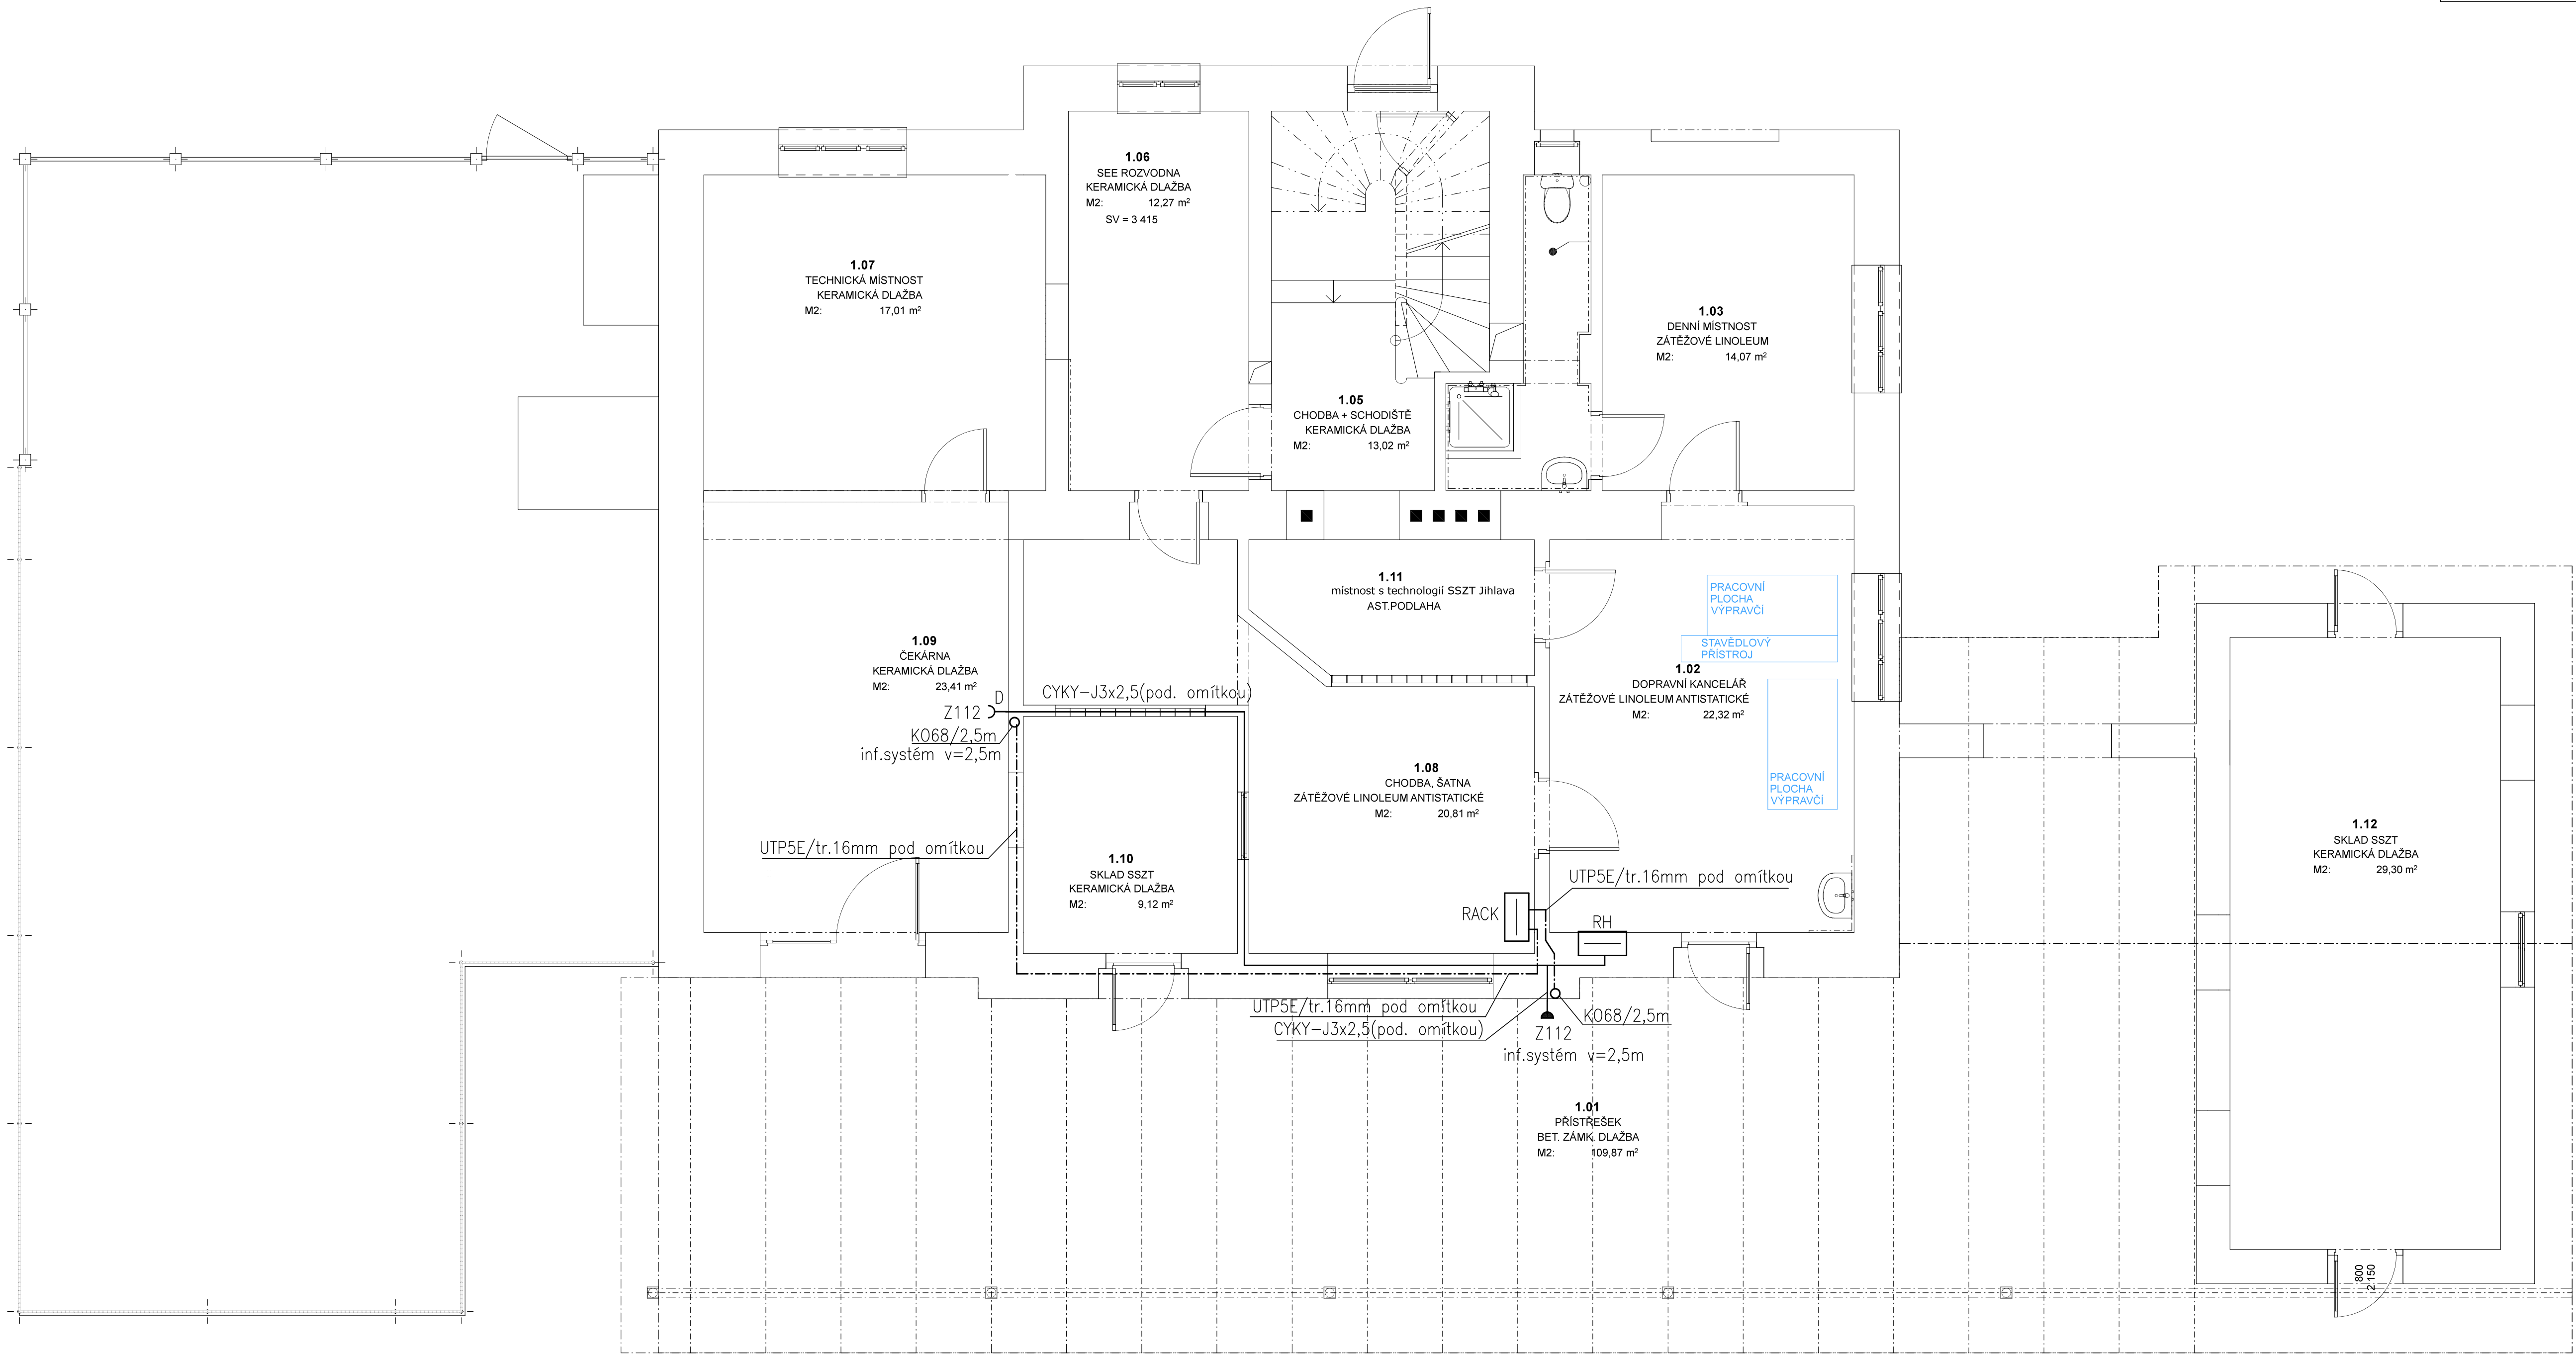

NORMY:
SOUSTAVA NAPĚTÍ
230/400V AC 50Hz TN-C-S
OCHRANA PŘED PORUCHOU
AUTOMATICKÝM ODPOJENÍM OD ZDROJE V SÍTI TN-C-S
DLE ČSN 33 2000-4-41 ED.3.

VYPRACOVAL	HIP	ZODPOVĚDNÁ OSOBA	OPRAVNĚNÁ OSOBA		ČÍSLO VÝTISKU	
Jiří Provazník	Bc.Luděk Nedelka	Pavel Šustr	Ing.J.Bělohradský			
STAVEBNÍK				DATUM	06/2021	
NAZEV AKCE	TŘEŠŤ ON - PD oprava			ÚČEL	Úprava Rekonstrukce	
MAJET. ČÁSTI	Technologický projekt stávajícího provozu STUDIE			MĚŘÍTKO	1:50	
OBSAH VÝKRESU	PS-01.01.02_ INFORMAČNÍ SYSTÉM			Č. POZEMKU	4993	
				KAT. ÚZEMÍ	11646(70761)	
				INF. SYSTÉM - SILOVÉ NAPOJENÍ		INT. ČÍSLO
					POR. ČÍSLO	E.2.9.3