


V místnostech a částech stavby, kde byla provedena sanace zářiva, nebude pro kotvení použita sádra.

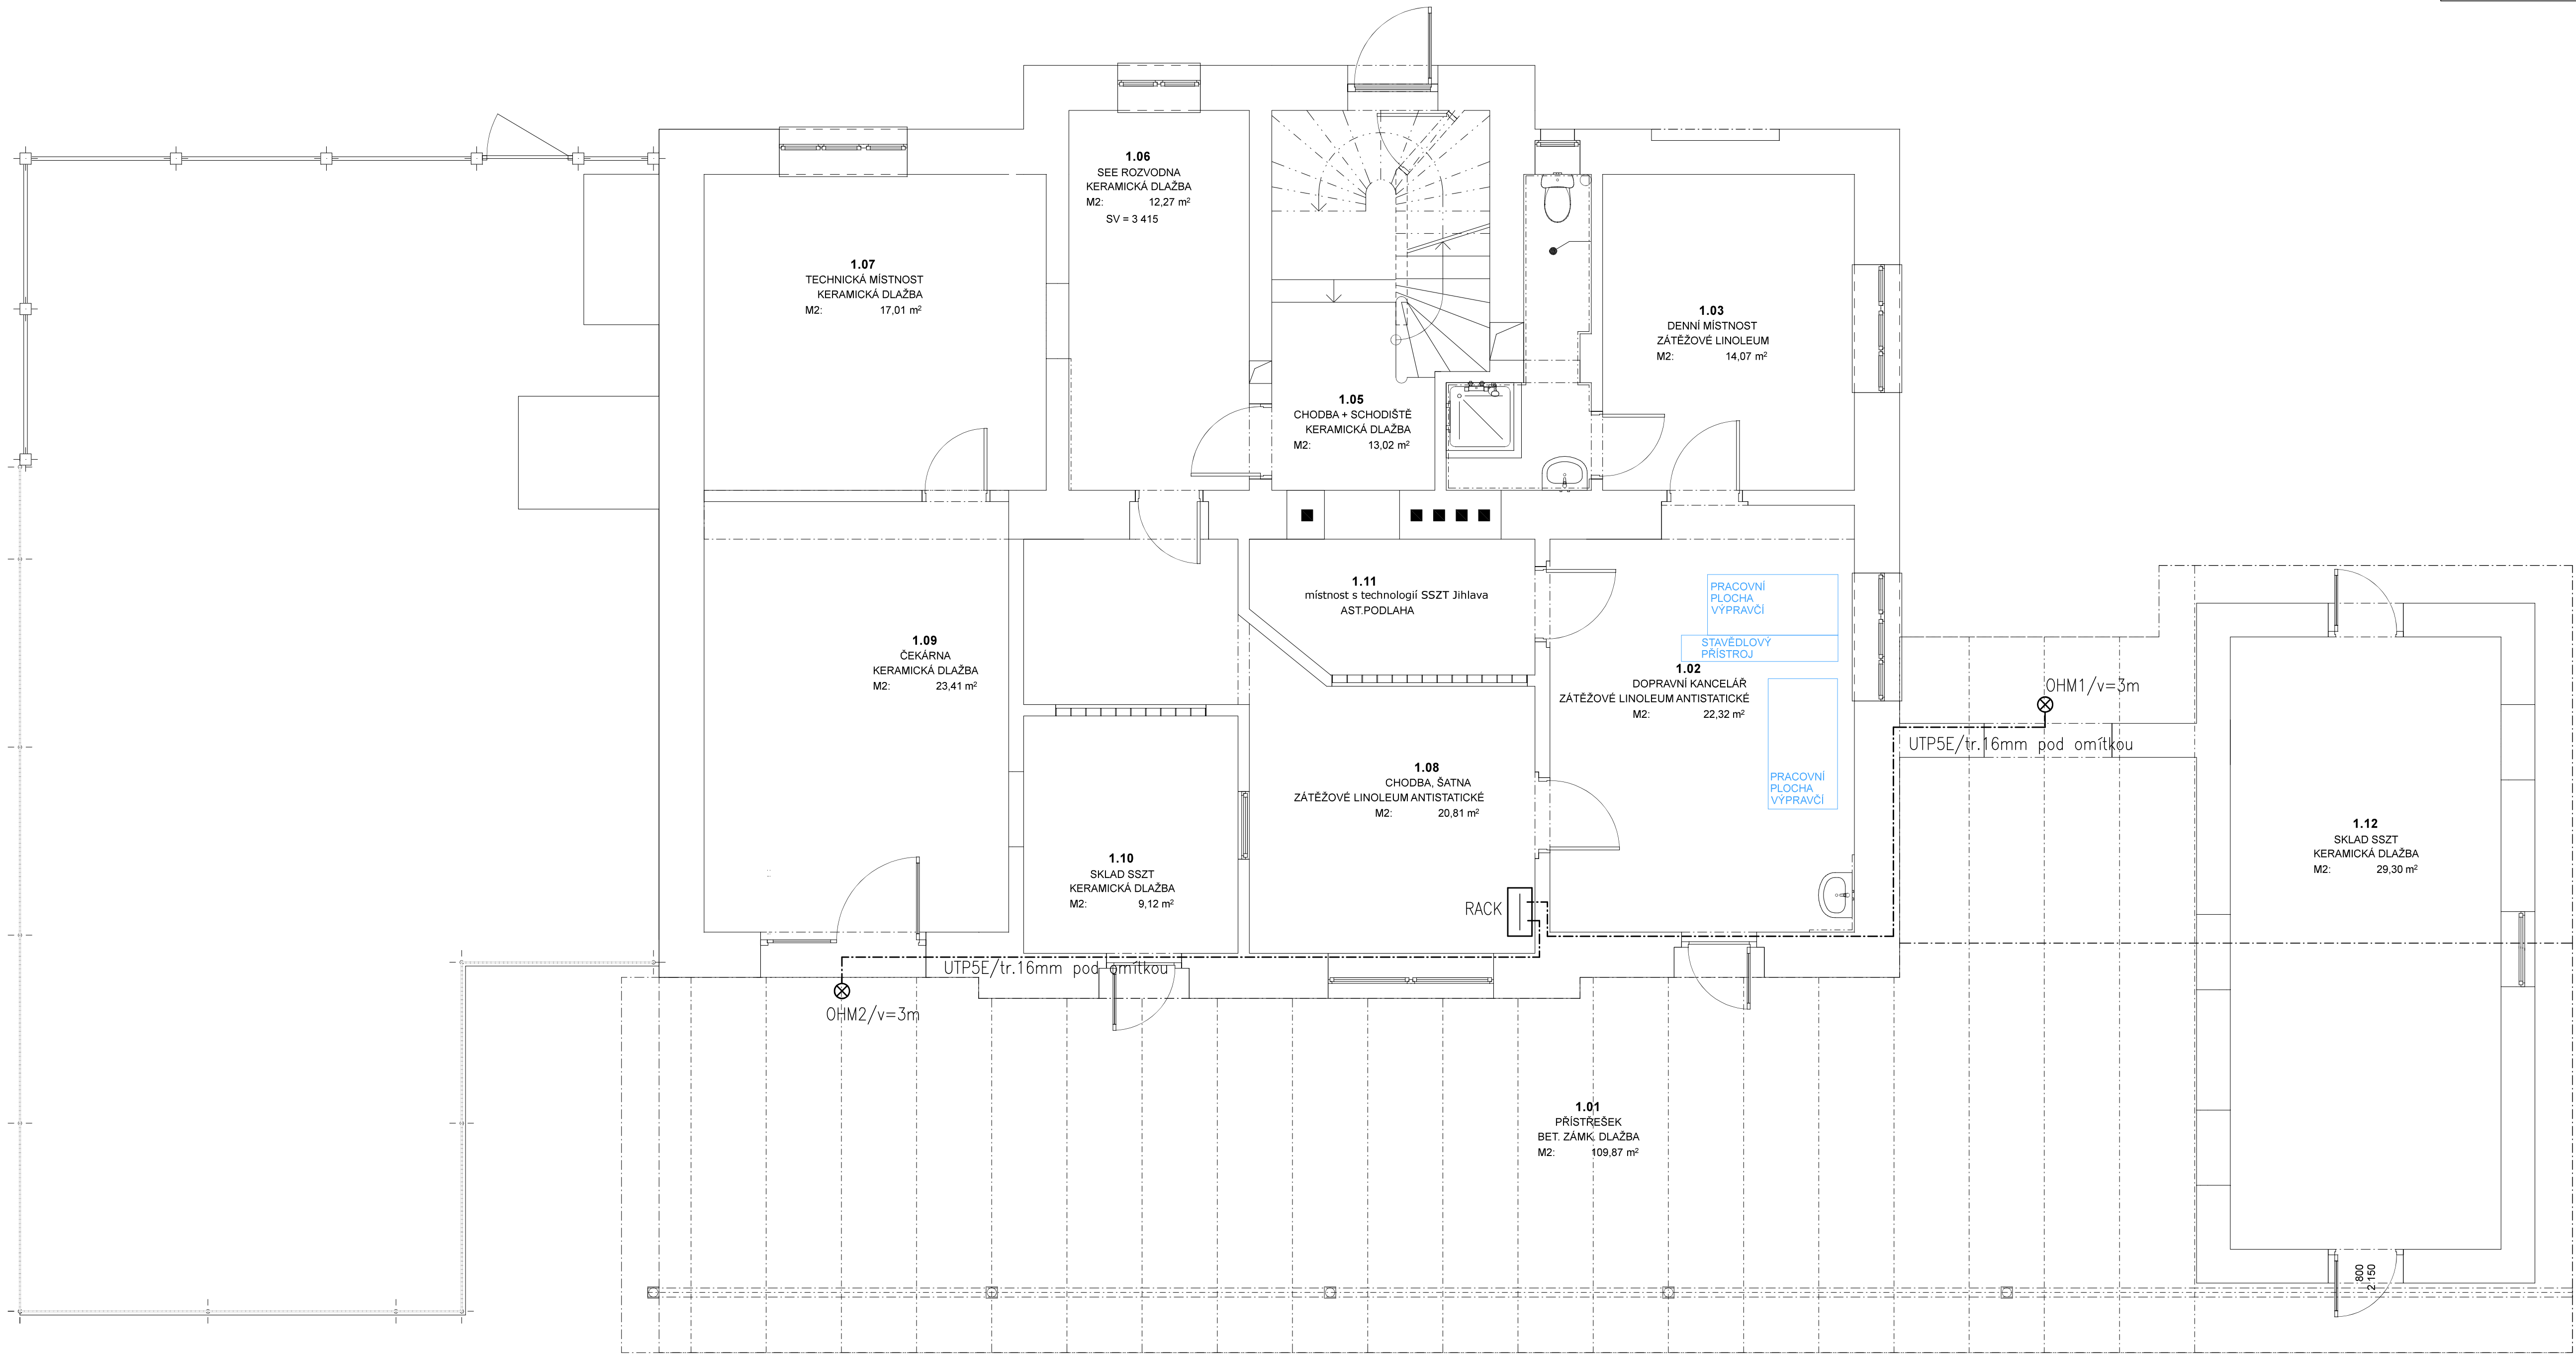

NORMY:
SOUSTAVA NAPĚTÍ
230/400V AC 50Hz TN-C-S
OCHRANA PŘED PORUCHOU
AUTOMATICKÝM ODPOJENÍM OD ZDROJE V SÍTĚ TN-C-S
DLE ČSN 33 2000-4-41 ED.3.

VYPRACOVAL	HP	ZODPOVĚDNÁ OSOBA	OPRAVNĚNÁ OSOBA	CRPLAN	ČÍSLO VÝTISKU
Jiří Provazník	Bc.Luděk Nedelka	Pavel Šustr	Ing.J.Bělohradský	06/2021	
STAVBY					
NÁZEV AKCE	TŘEŠŤ ON - PD oprava	MÍSTO AKCE	TŘEŠŤ	ÚČEL	Uprava/Rekonstrukce
NÁZEV ČÁSTI	Technologický projekt stávajícího provozu STUDIE	Č. POPISNÉ	000047	VERZÍ	1.50
OBSAH VÝKRESU	PS01.01.01-ORIENTAČNÍ SYSTÉM	Č. POZEMK.	0003	KÓTY V	mm
		KAT. ÚZEMÍ	Tř6(0770761)	INT. ČÍSLO	2302110
				POR. ČÍSLO	E2.4.8