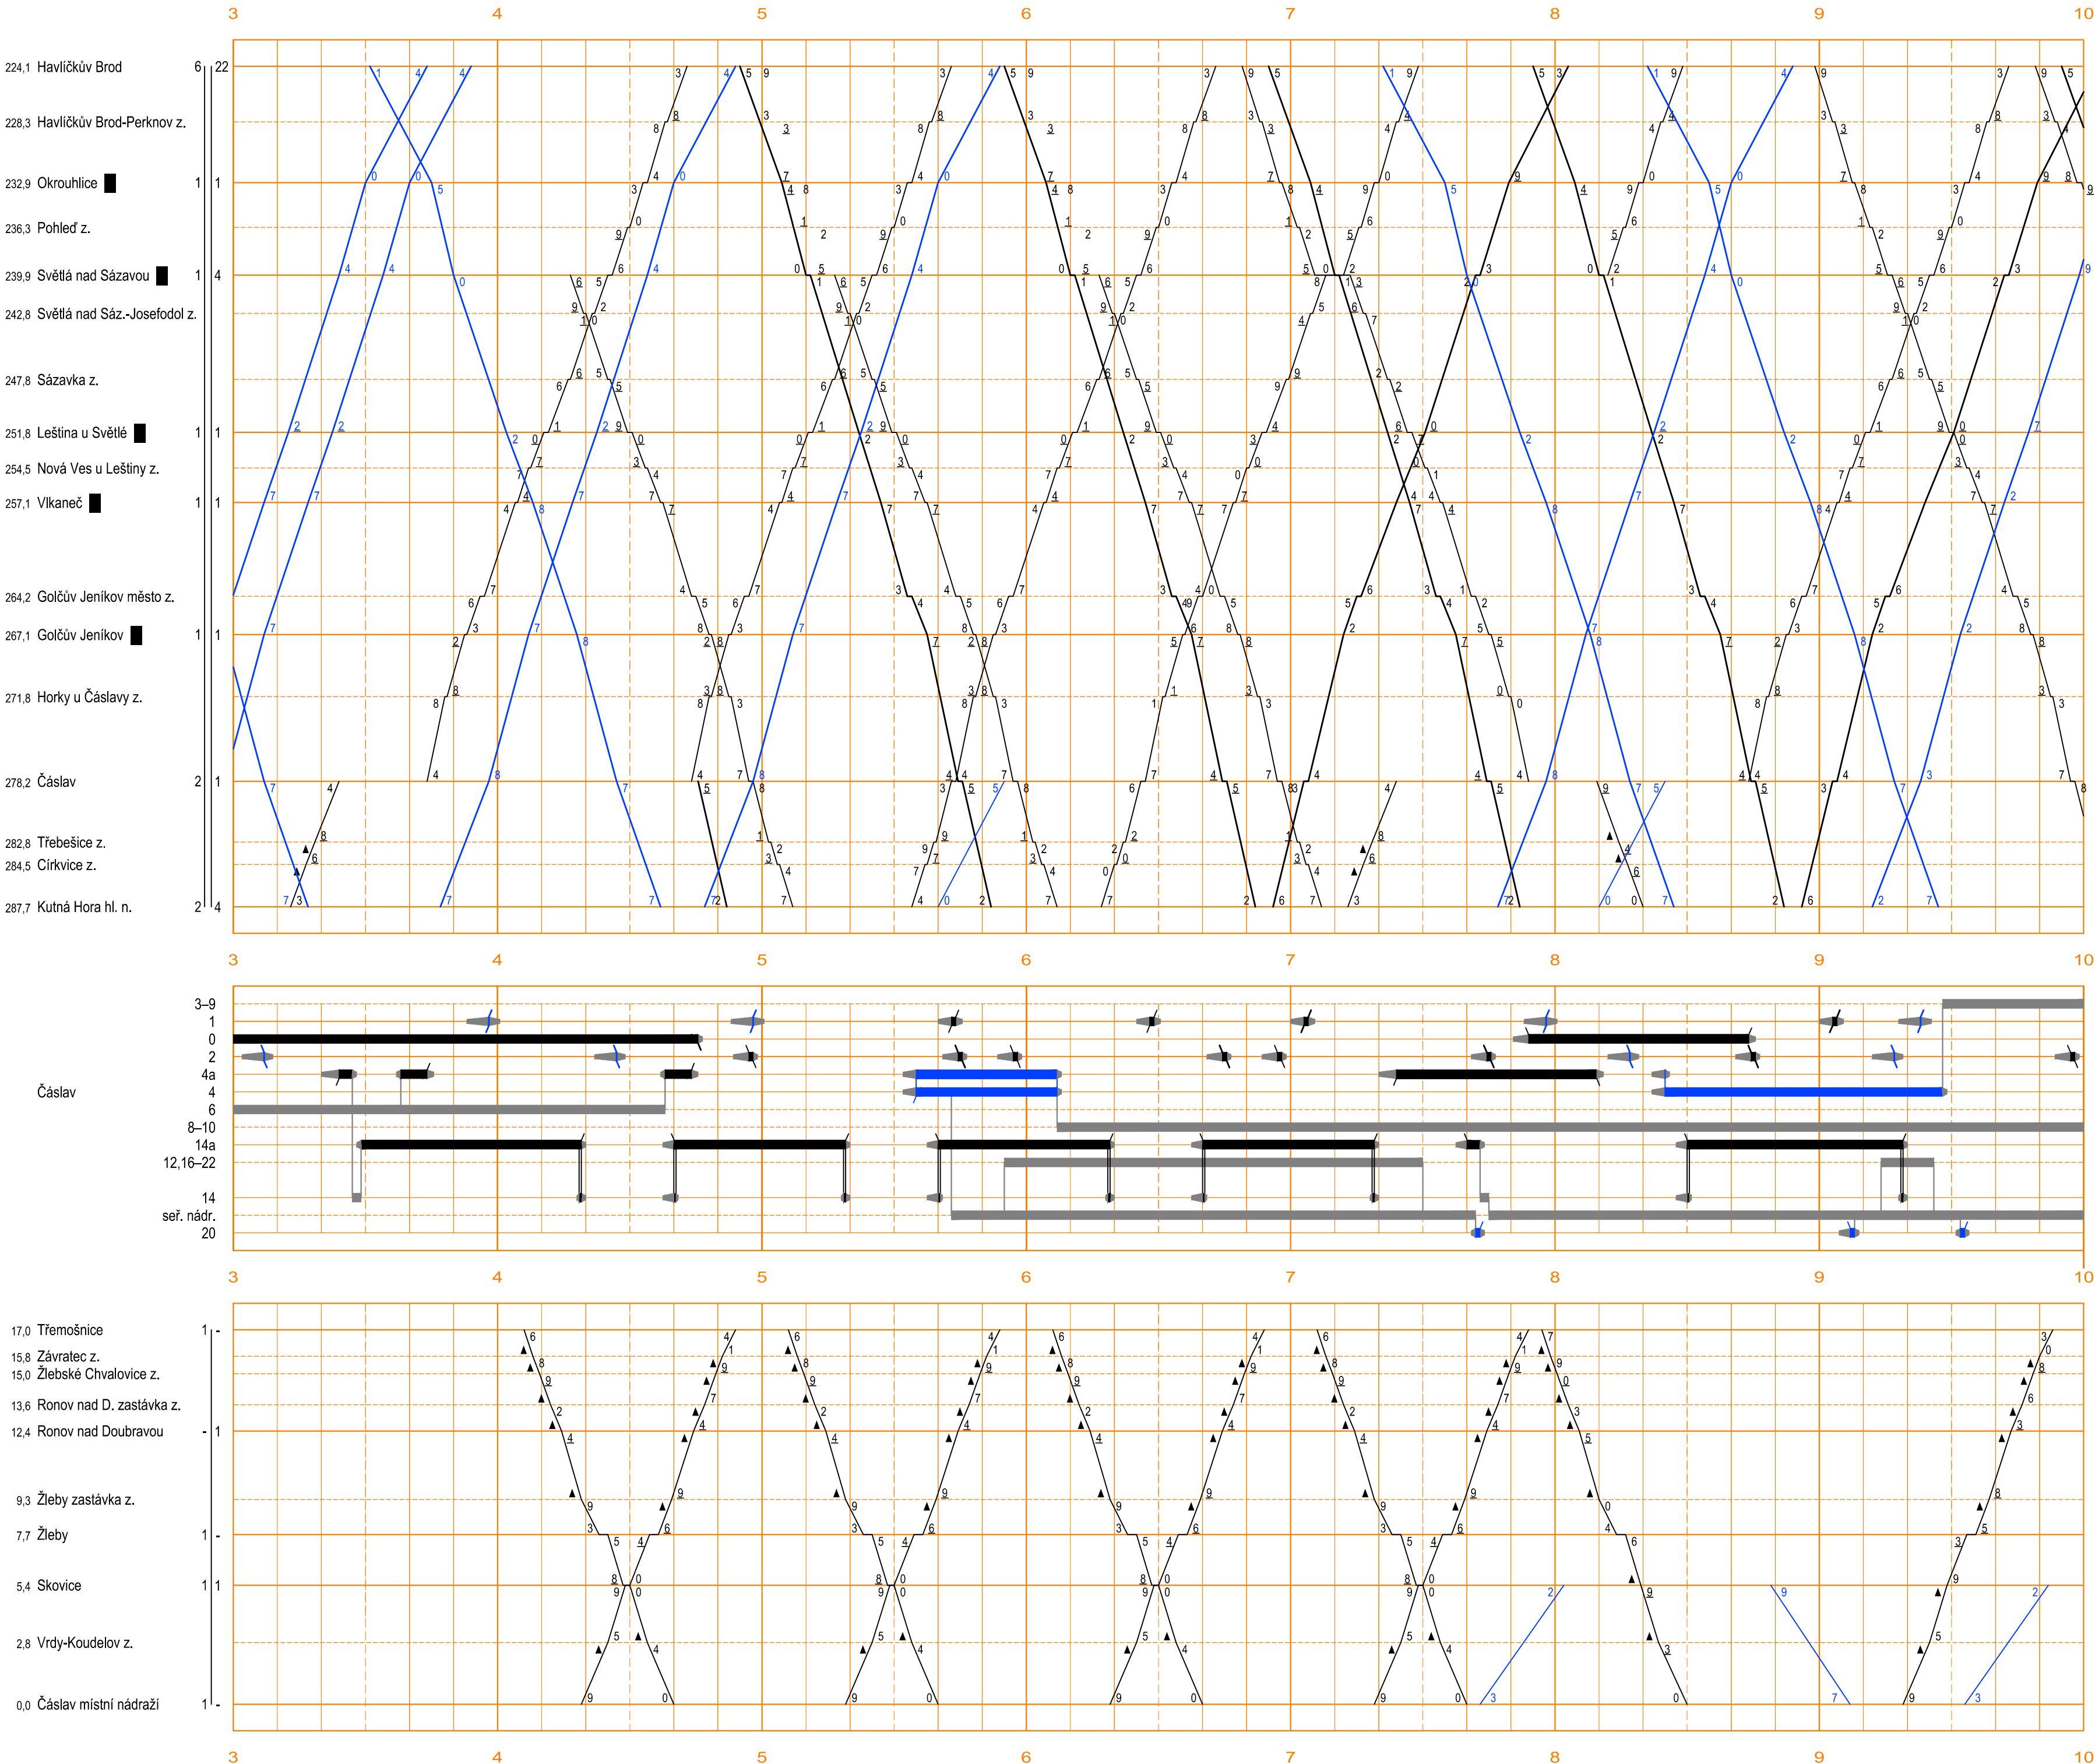


NÁVRHOVÝ GVD – koncept STÁVAJÍCÍ
HAVLÍČKŮV BROD – KUTNÁ HORA HL. N.
TŘEMOŠNICE – ČASLAV MÍSTNÍ N.

**ČISTOPIS 06/2020**[illegible]