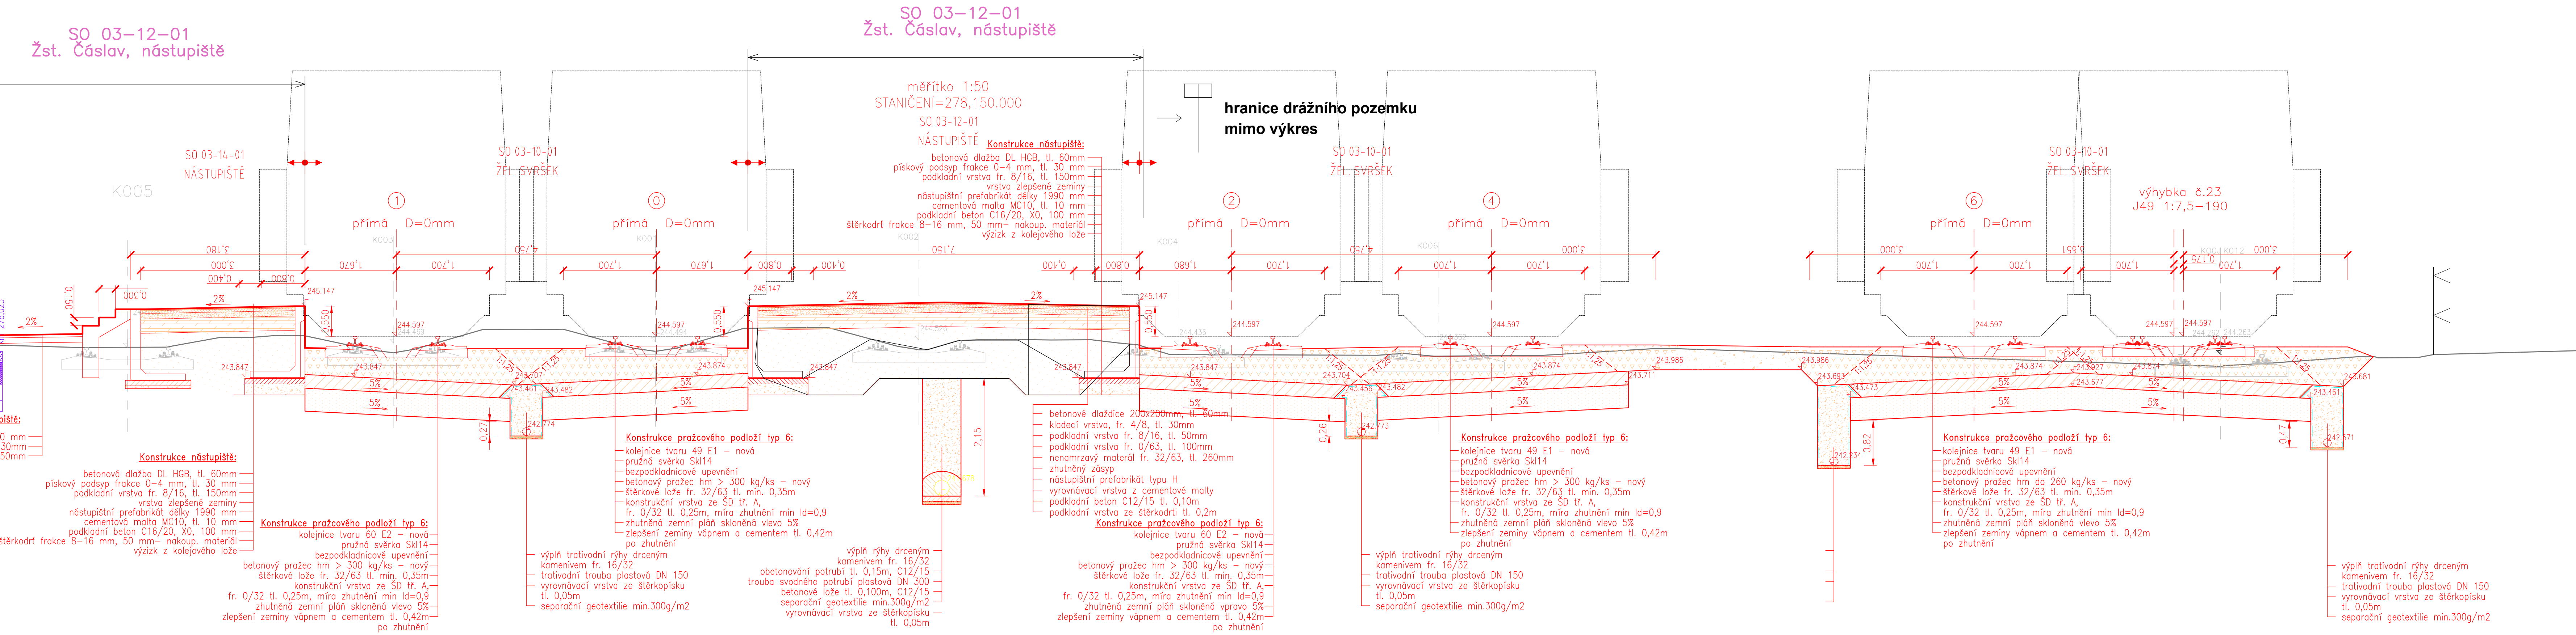


ŘEZ 1-1
STANIČENÍ=278,200.000

**ČISTOPIS 06/2020**

Změna:		Název změny:	Datum:	Provedl:	Podpis:
Investor, objednatel: <div> SPRÁVA ŽELEZNIC</div>			Korespondenční adresa: Správa železnic, s. o. Stavební správa západ Sokolovská 278/1955 190 00 Praha 9		
Práva železnic, s. o. Dlážděná 1003/7 110 00 Praha 1 - Nové Město					
METROPROJEKT Praha a.s. Argentininská 1621/36 170 00 Praha 7 gen. ředitel: Ing. David Krása tel.: +420 296 154 105 www.metroprojekt.cz info@metroprojekt.cz			<div> METROPROJEKT</div>		Souprava číslo:
HIP: _____ Podpis: _____ Ing. Václav Křivánek tel.: +420 296 154 330 Specialista profese: _____ Ing. Ondřej Nesměrák Stupeň: DUR		Název a účel díla: Rekonstrukce žst. Čáslav			
Zpracovatelská střediska: S-52 tel.: +420 296 154 349 Vedoucí střediska: _____ Podpis: _____ Roman Dušek Odpovědný projektant: _____ Podpis: _____ Ing. Petr Jančálek		Název části díla: Stavební část Inženýrské objekty Nástupiště SO 03-12-01 Žst. Čáslav, nástupiště		D.2 D.2.1 D.2.1. D.2.1.2	
Vypracoval: Ing. Petr Jančálek Kontroloval: _____ Podpis: _____ Jan Pečánka Start: V20/2041 Datum: 06/2020 Polož. formát: 7xA4 Měřítko: 1:50		Název přílohy: Vzorový řez v km 278.200		Číslo desek: Číslo příl.: 002	
		IČD:	15	6759	05 01 02 01