


## ← HAVLÍČKŮV BROD

# KOLÍN ➡

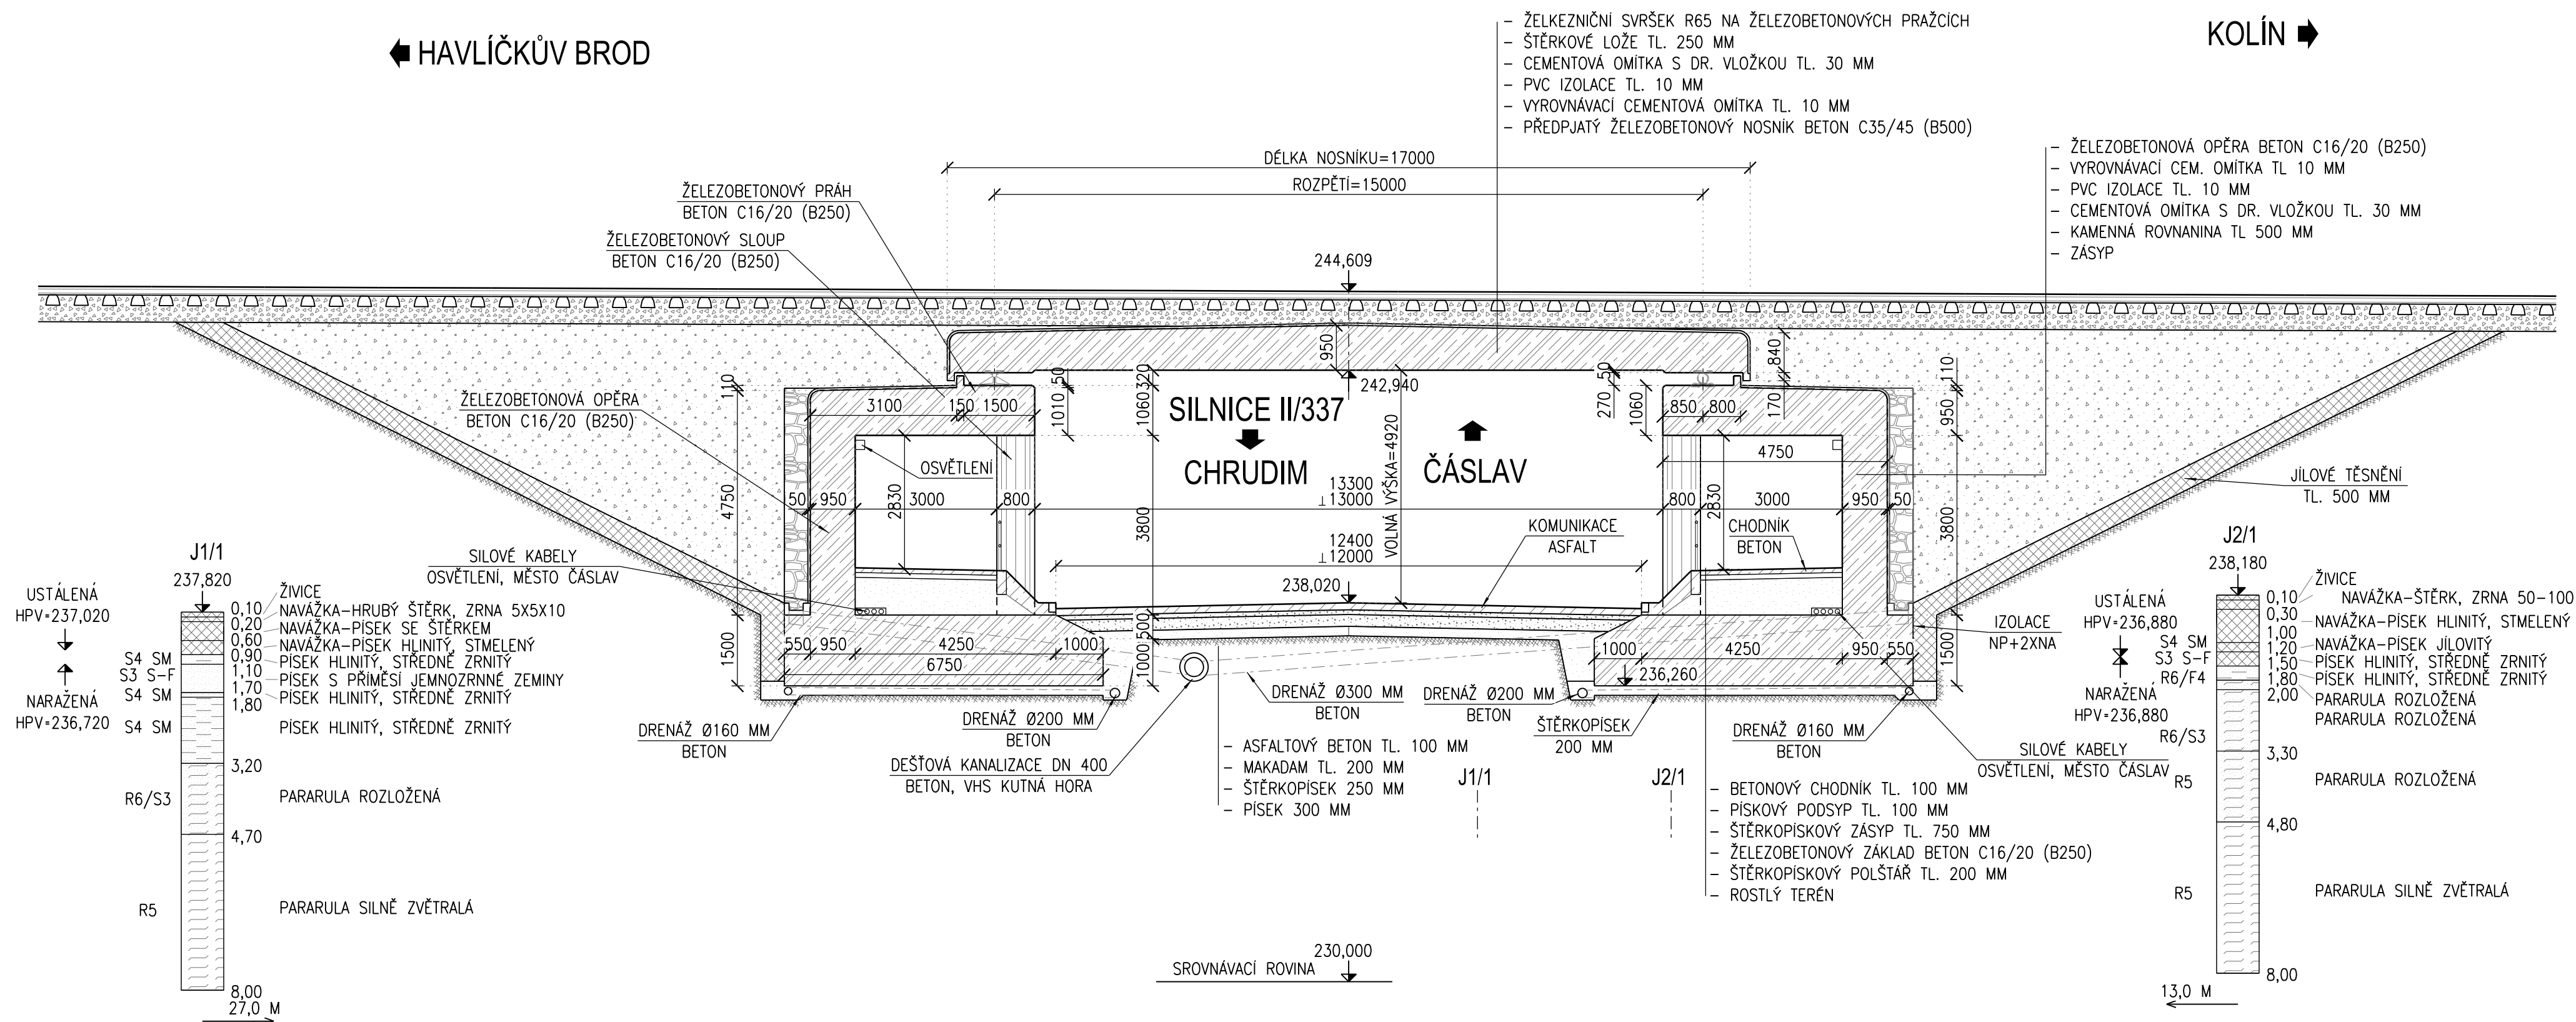

SO 03-20-01 ŽST. ČÁSLAV, MOST V EV. KM 277,650  
STÁVAJÍCÍ STAV - PODÉLNÝ ŘEZ A-A 1:100

TÚ: 1201 RETZ (OBB) - KOLÍN (MIMO)  
DÚ: 47 ŽST. ČÁSLAV

## PŘÍLOHA Č. 4